
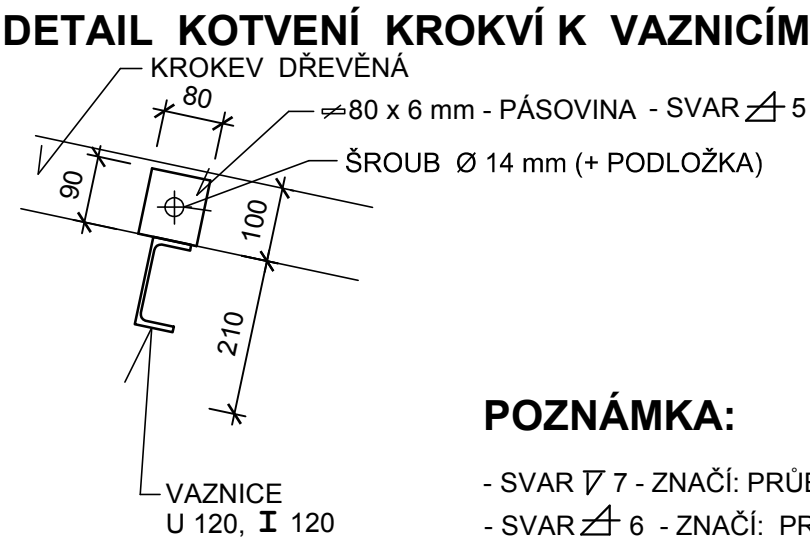
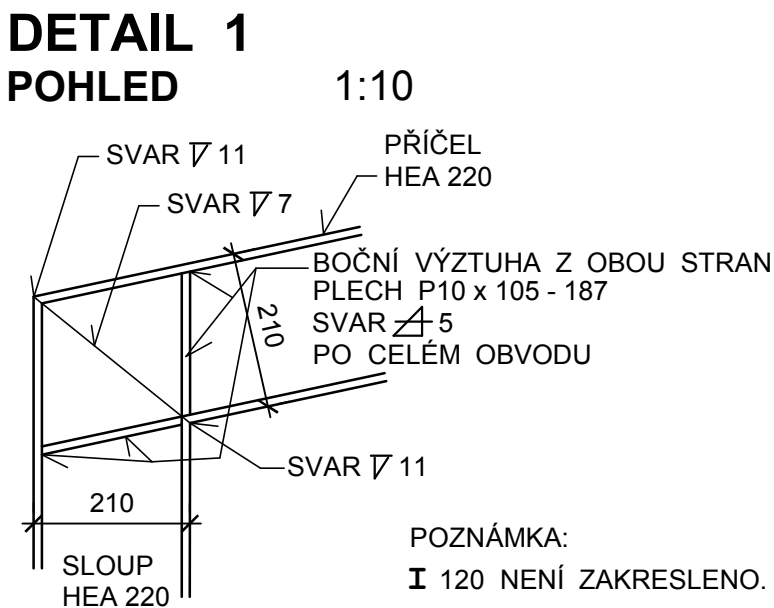
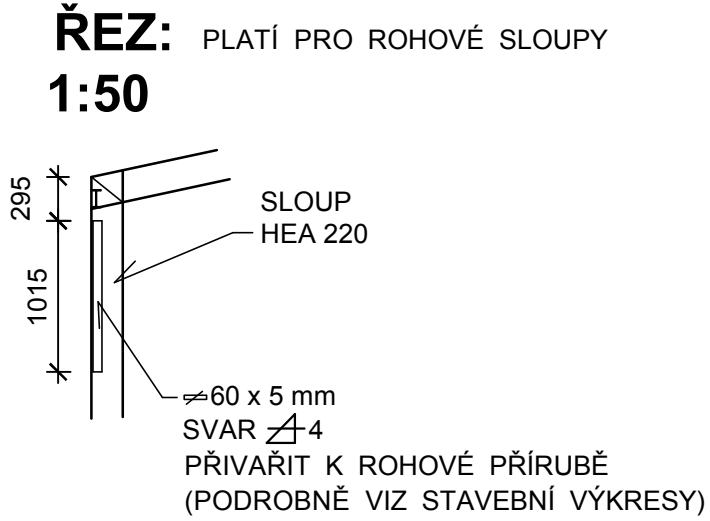
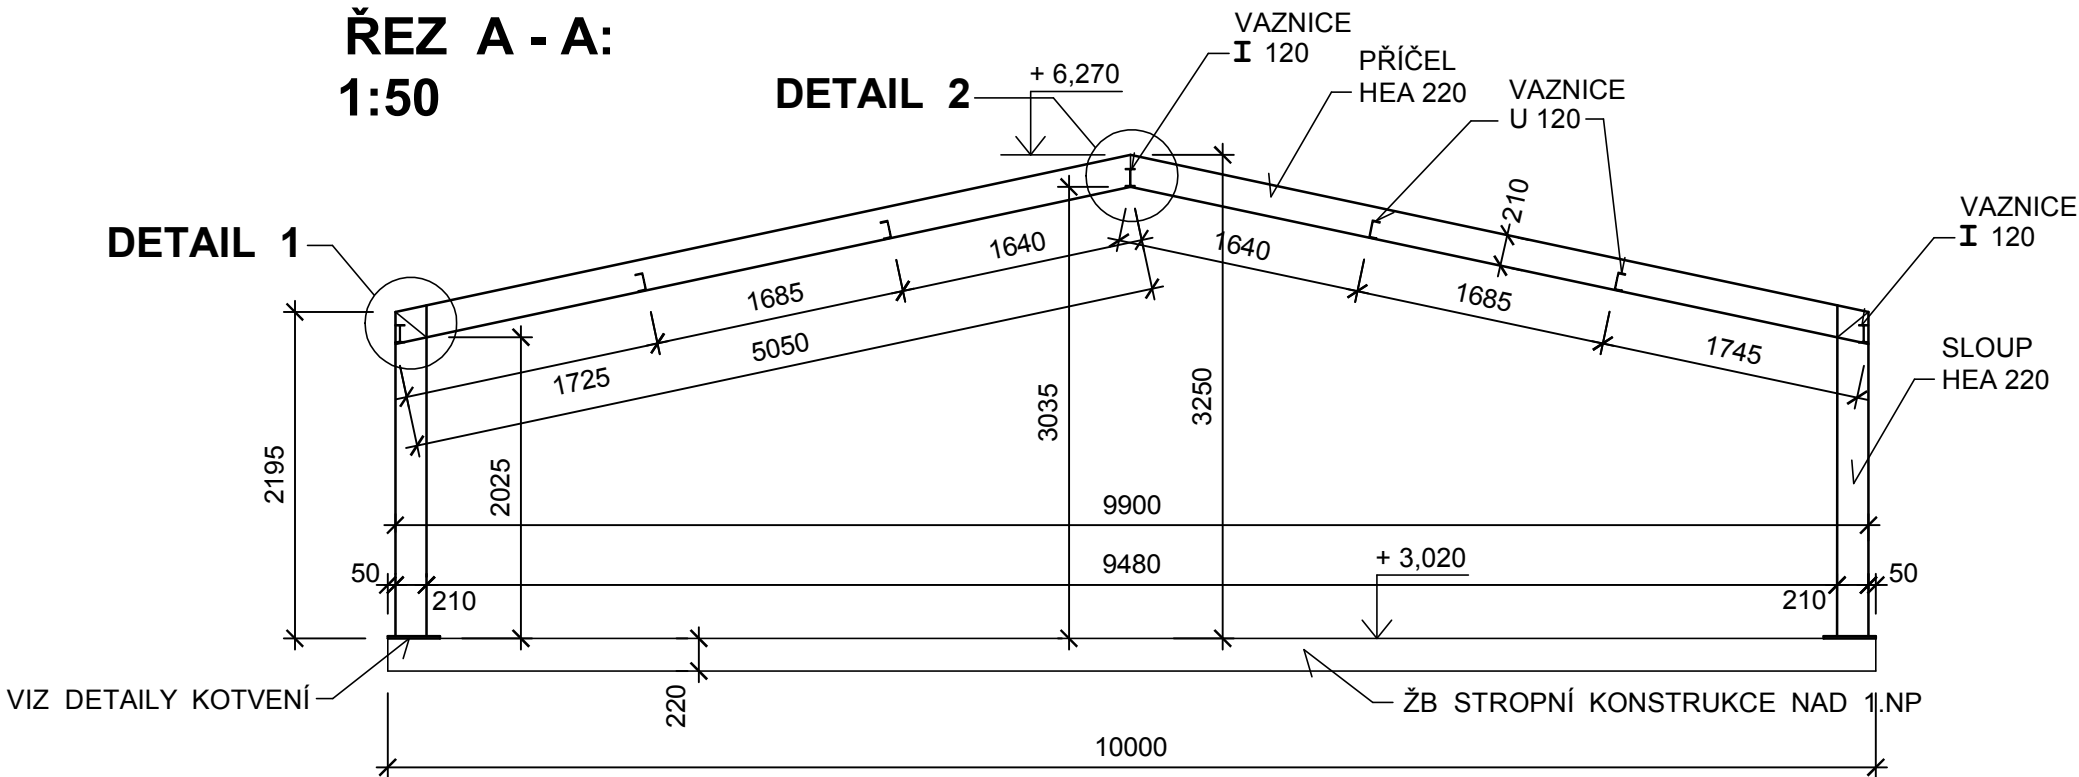



PŘEHLEDNÝ VÝKRES OK 2.NP

PŮDORYS: 1:50

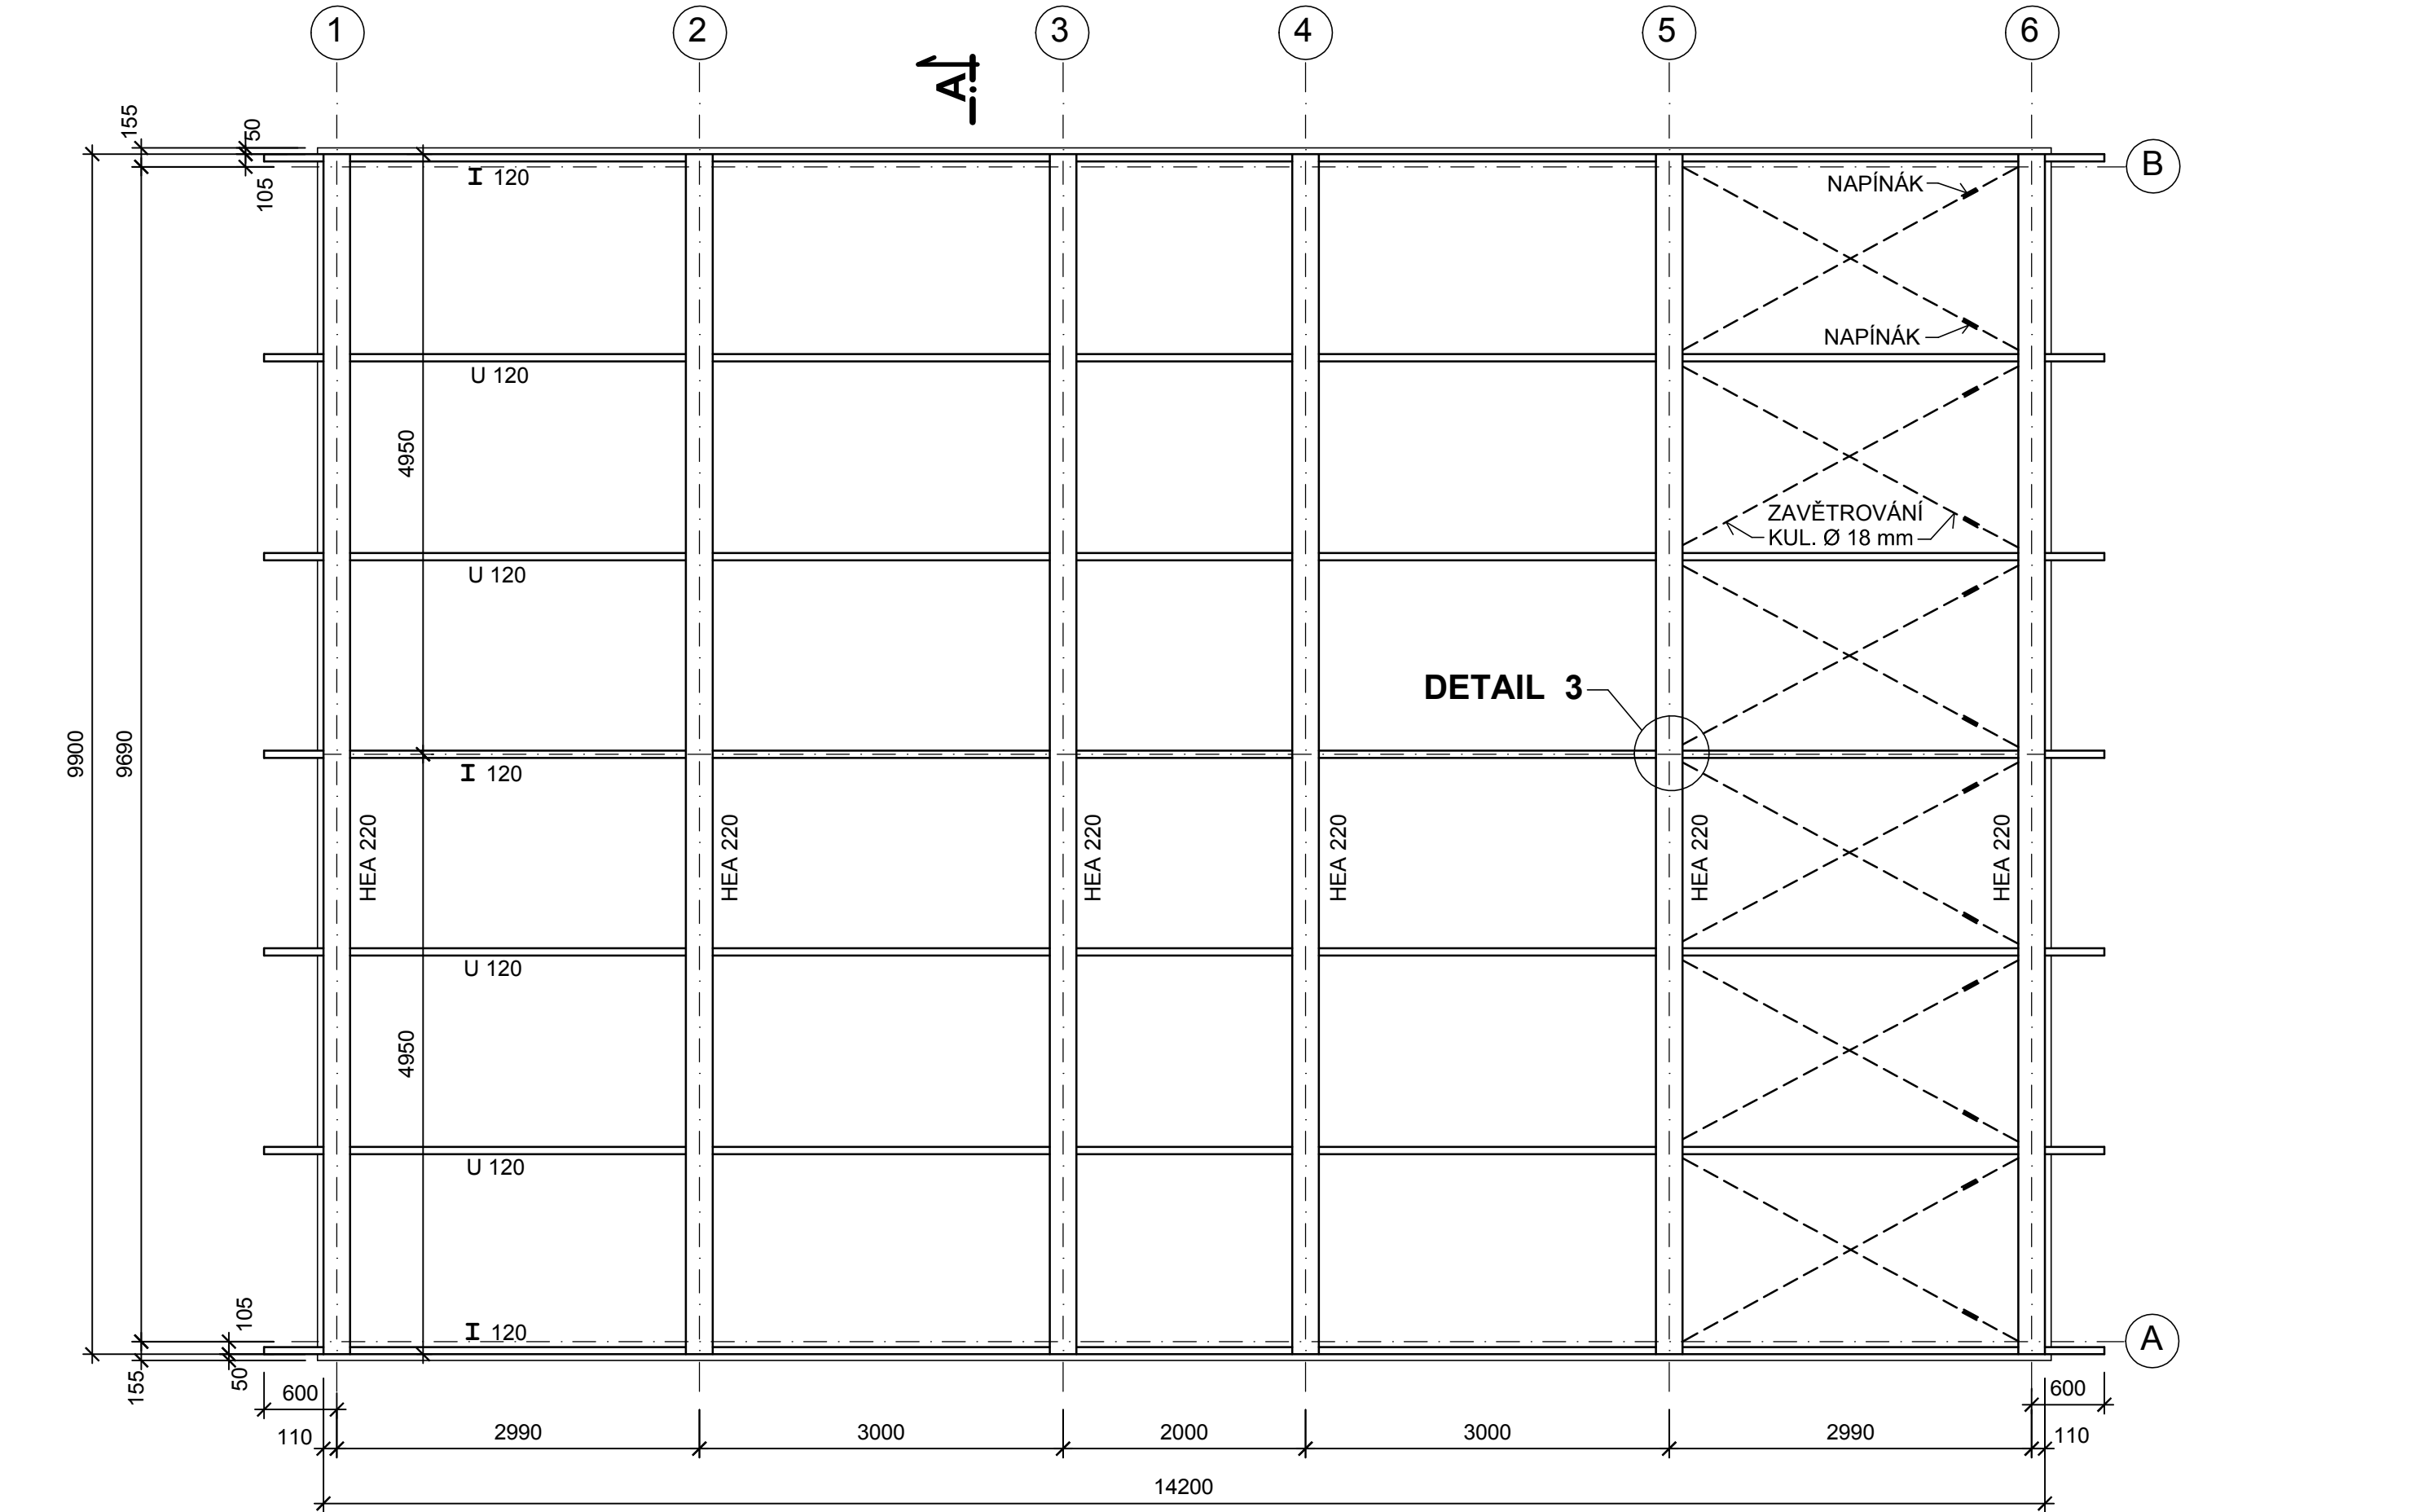

POZNÁMKA:

- SVAR 7 - ZNAČÍ: PRŮBĚŽNÝ "V" SVAR TL. 7 mm.
- SVAR 6 - ZNAČÍ: PRŮBĚŽNÝ KOUTOVÝ SVAR TL. 6 mm.
- TLOUŠTKOU KOUTOVÝCH SVARŮ SE ROZUMÍ ÚČINNÁ VÝŠKA SVARU a_{we}

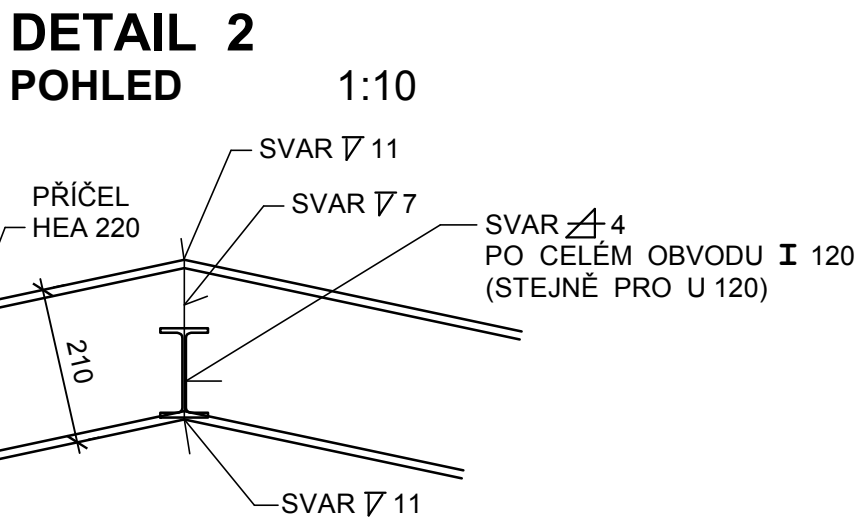

OCEL S 235 (11 373)

HLAVNÍ PROJEKTANT: ING. VIT PŘIBYL		STATIKA - MACEK stavební projekce Ing. Richard Macek Na Vyhlídce 1655/34 680 01 Boskovice IČ: 18145612	
ZODPOVĚDNÝ PROJEKTANT:	VYPRACOVAL:		
Ing. Richard Macek autorizovaný inženýr ČKAIT-1001086	Ing. Richard Macek tel.: 739 645 955	Investor: Město Boskovice, Masarykovo nám. 4/2, 680 18 Boskovice	
Akce: NOVOSTAVBA OSADNÍHO VÝBORU HRÁDKOV kat. úz. Hrádkov, parc. č. 38, 43/1, 43/2, 43/3, 44/3, 44/4, 89/2		Profese	STATIKA
Obsah: PŘEHLEDNÝ VÝKRES OK 2.NP - PŮDORYS ŘEZ A-A. DETAILY 1 a 2.		Datum	9/2018
		Stupeň PD	DPS
		Formát	4 A4
		Měřítko: 1 : 50 1 : 10	Výkres číslo: S14