




PŮDORYS  
1:100

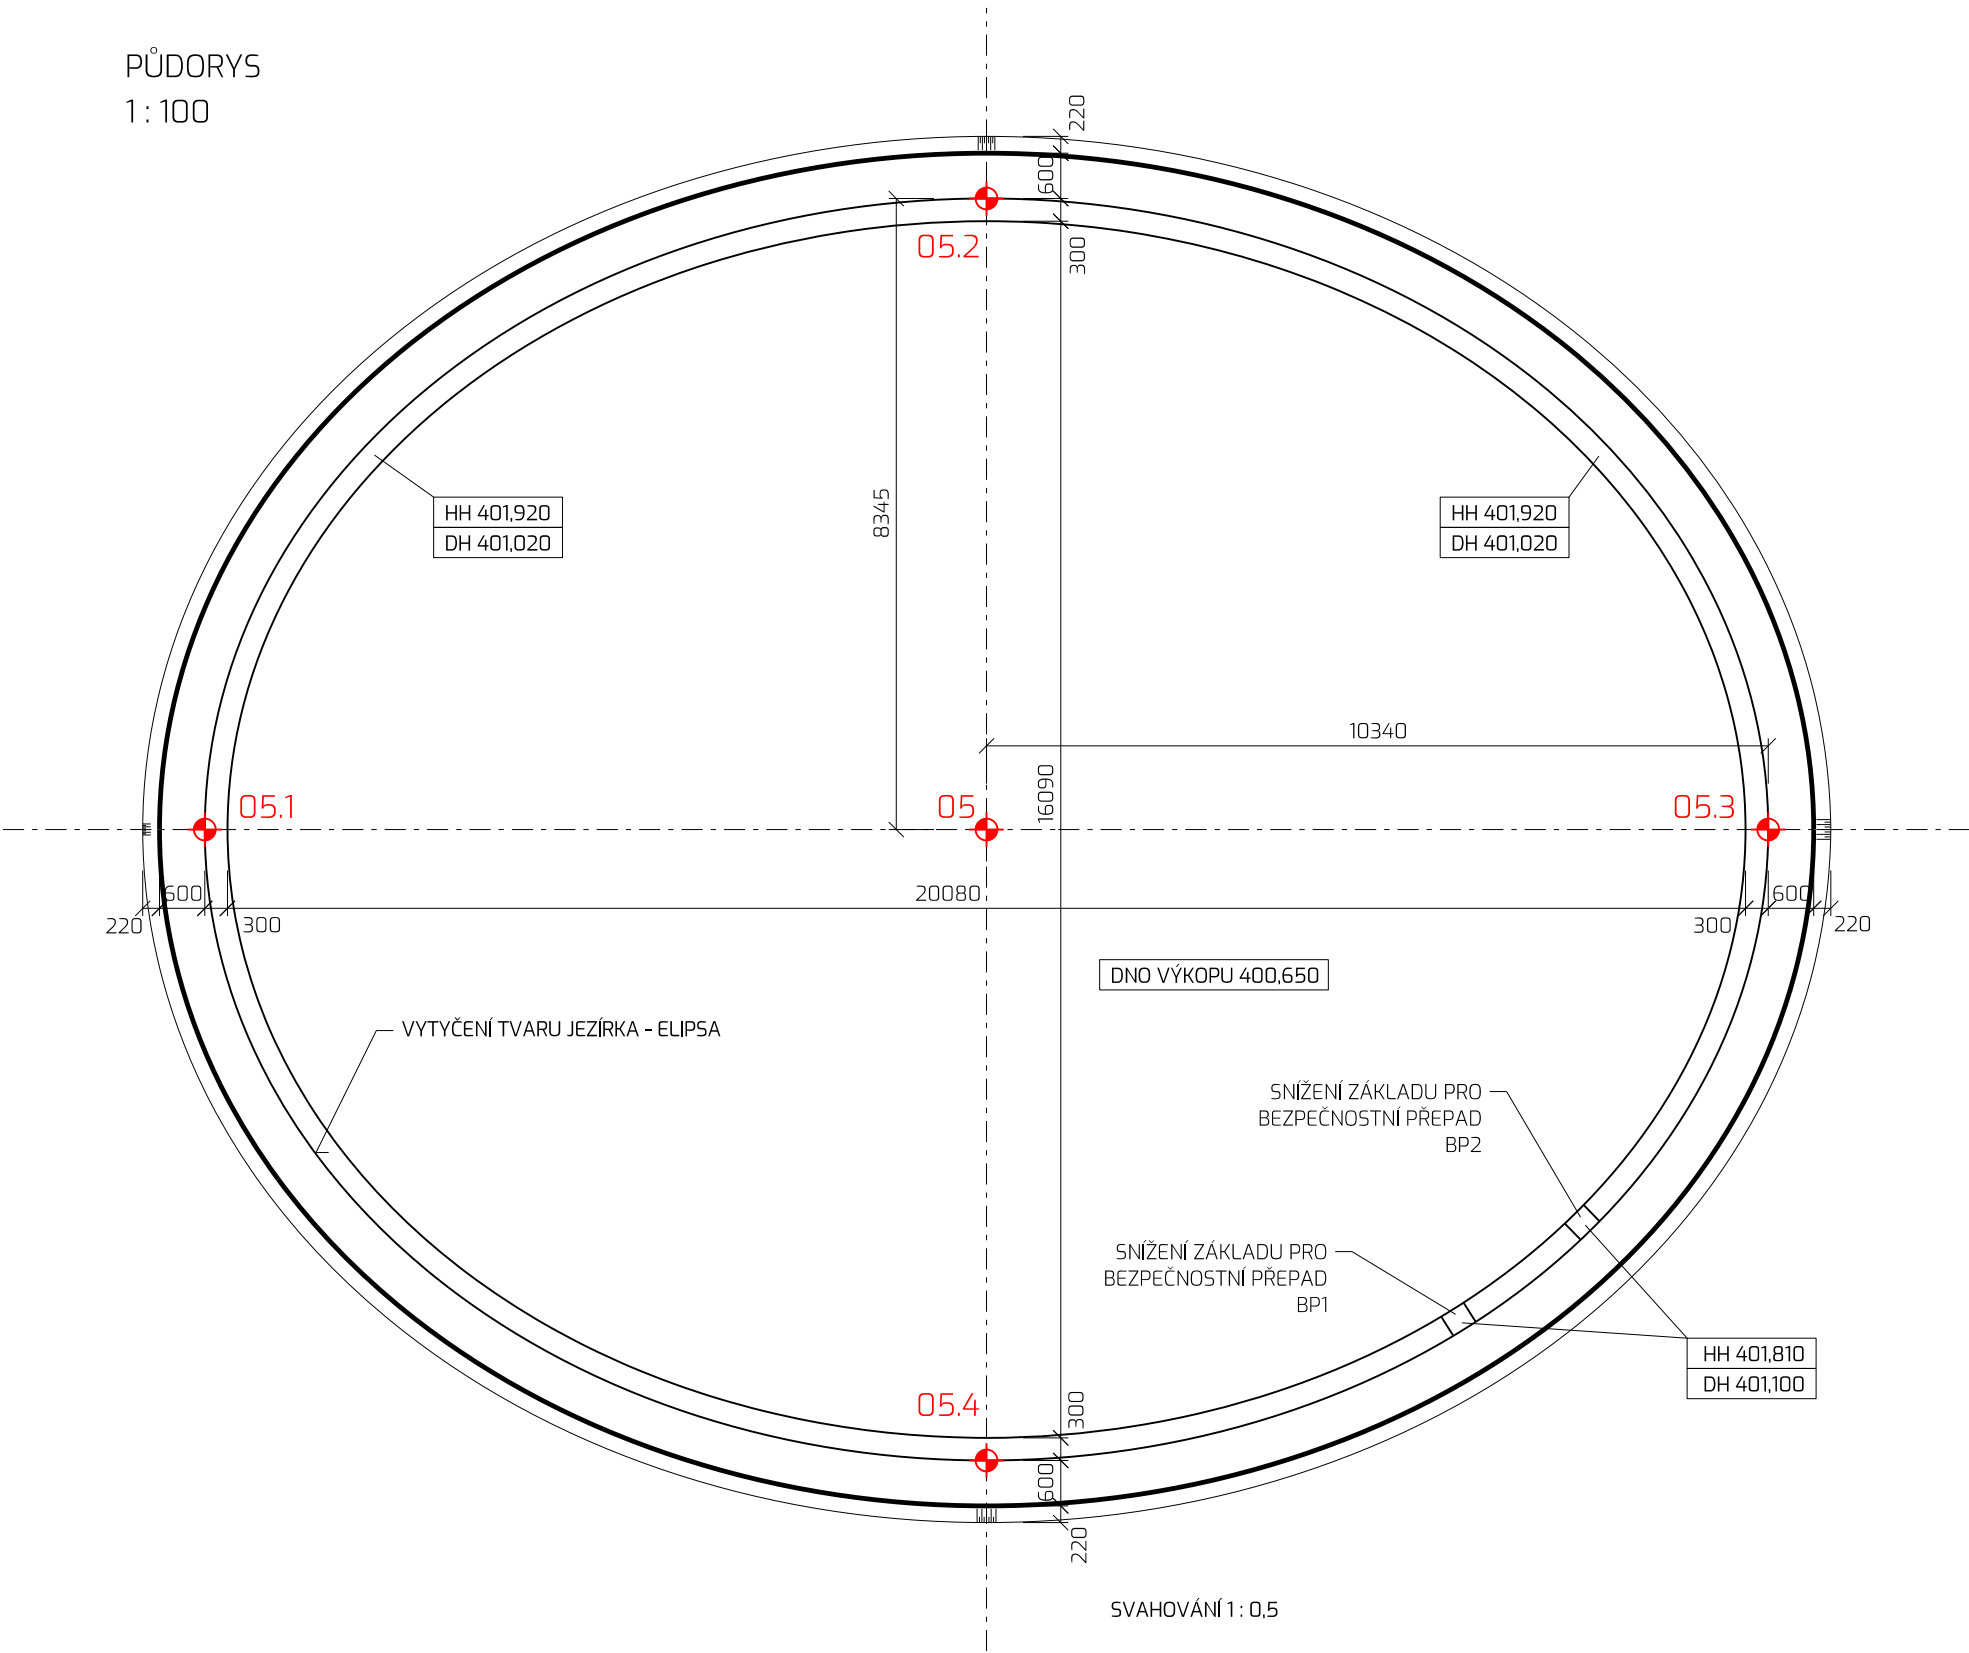

ŘEZ 1:100

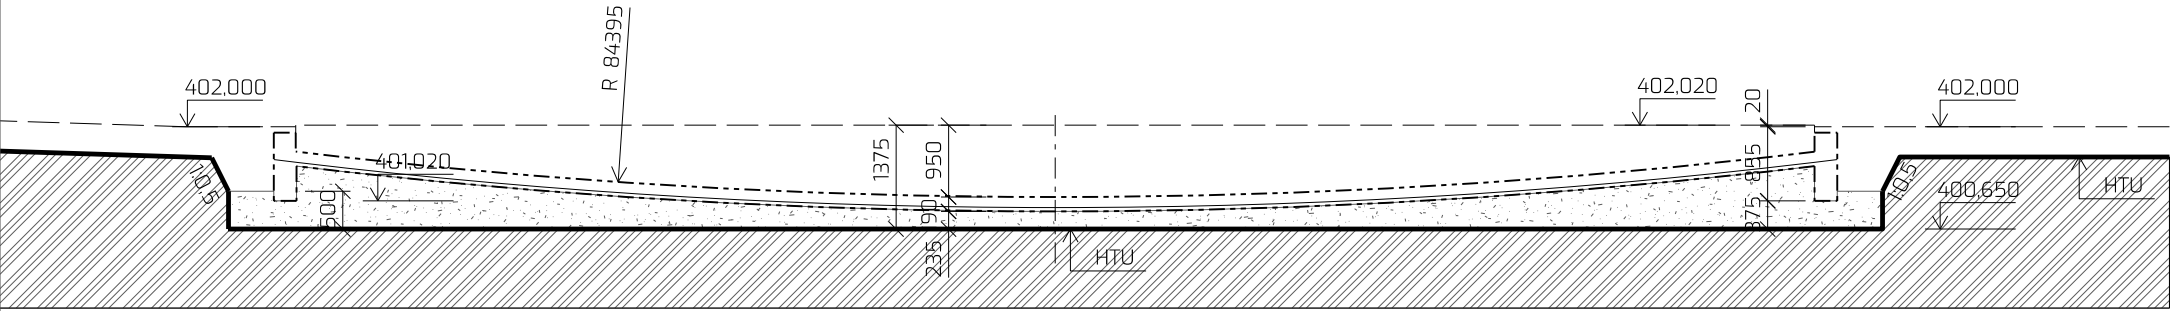

DETAIL ZÁKLADOVÉHO ŽEBRA  
1:10

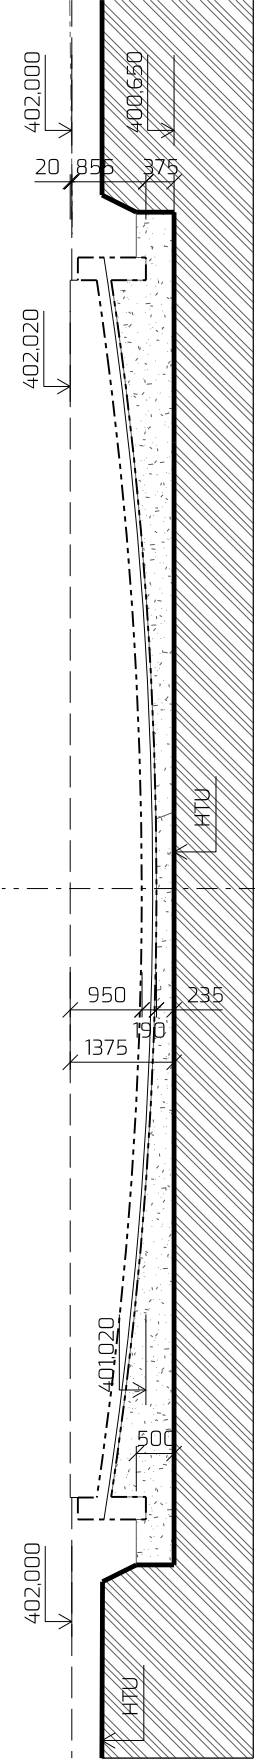

VYTÝČOVACÍ BODY

Y	X
05 590.836.893	1129.140.121
05.1 590.846.330	1129.135.893
05.2 590.833.604	1129.132.779
05.3 590.827.730	1129.144.225
05.4 590.840.305	1129.147.3736

LEGENDA HMOT

	PROSTÝ BETON C16/20
	KONSTRUKČNĚ VYZTUŽENÝ BETON C30/37-XC4-XF3
	ŠTĚRKOVÝ PODSYP
	ZEMINA

POPIS

- DNO NÁDRŽE JE TVOŘENO SKOŘEPINOVOU ZÁKLADOVOU DESKOU S OBVODOVÝMI ŽEBRY Z BETONU C30/37-XC4-XF3
- PODKLADNÍ BETON Z PROSTÉHO BETONU C16/20
- VÝKOPY ODPOVÍDAJÍ HTU, HLOUBKA PRO ŠTĚRKOVÝ PODSYP BUDE UPŘESNĚNA PŘI REALIZACI - KONZULTOVAT S GEOLOGEM A STATIKEM
- VÝKOPY JSOU ZAHRNUTY DO PRACÍ HTU - S001 - PŘÍPRAVA ÚZEMÍ, D.1.12 - SITUACE HTU

- VEŠKERÉ KÓTY A ROZMĚRY JE NUTNÉ NA STAVBĚ OVĚŘIT
- V PŘÍPADĚ ZJIŠTĚNÍ ROZDILNOSTI V JEDNOTLIVÝCH ČÁSTECH PROJEKTU JE NUTNÉ NESROVNALOSTI VYŘEŠIT NA KONTROLNÍM DNI
- NEDÍLNOU SOUČÁSTÍ PROJEKTOVÉ DOKUMENTACE JE I TECHNICKÁ ZPRÁVA

souřadnicový systém S-JTSK  
výškový systém Bpv.

objednatel: **Město Boskovice**  
Masarykovo nám. 4/2  
680 18 Boskovice

zakázka: **KOMPLEXNÍ OBNOVA PARKU U ZÁMECKÉHO SKLENÍKU\_AKTUALIZACE**  
p. č. 1216/2, 1218/1, 1218/2, 1218/3, 1218/4, 1218/7, 1218/8, 1218/9, 1218/10, 1220/1, 1220/2, 1220/5  
k. ú. Boskovice

stupeň dokumentace: **Dokumentace pro zadání stavby dle vyhlášky č.169/2016 Sb.**

generální projektant: **EA architekti, s.r.o.**  
Rezkova 934/54  
602 00 BRNO

m\_+420 602 462 127  
e\_eichlerova@ea-architekti.cz  
w\_www.ea-architekti.cz

autor návrhu: Ing. arch. Eva Eichlerová  
Ing. arch. Zdeněk Eichler

spolupráce: Ing. arch. Michaela Korcová  
Ing. arch. Mária Nováková

část: **SO 03 STAVEBNÍ OBJEKTY**  
**D.3.2 STAVEBNÍ PRVKY**

paré číslo:

číslo zakázky: 06-2025  
datum: 09/2025  
formát: 550 X 297  
měřítko: 1:100, 1:10  
číslo výkresu:

## ST3 - JEZÍRKO VYTÝČENÍ, VÝKOPY A ZÁKLADY

D.3.2.3.01