




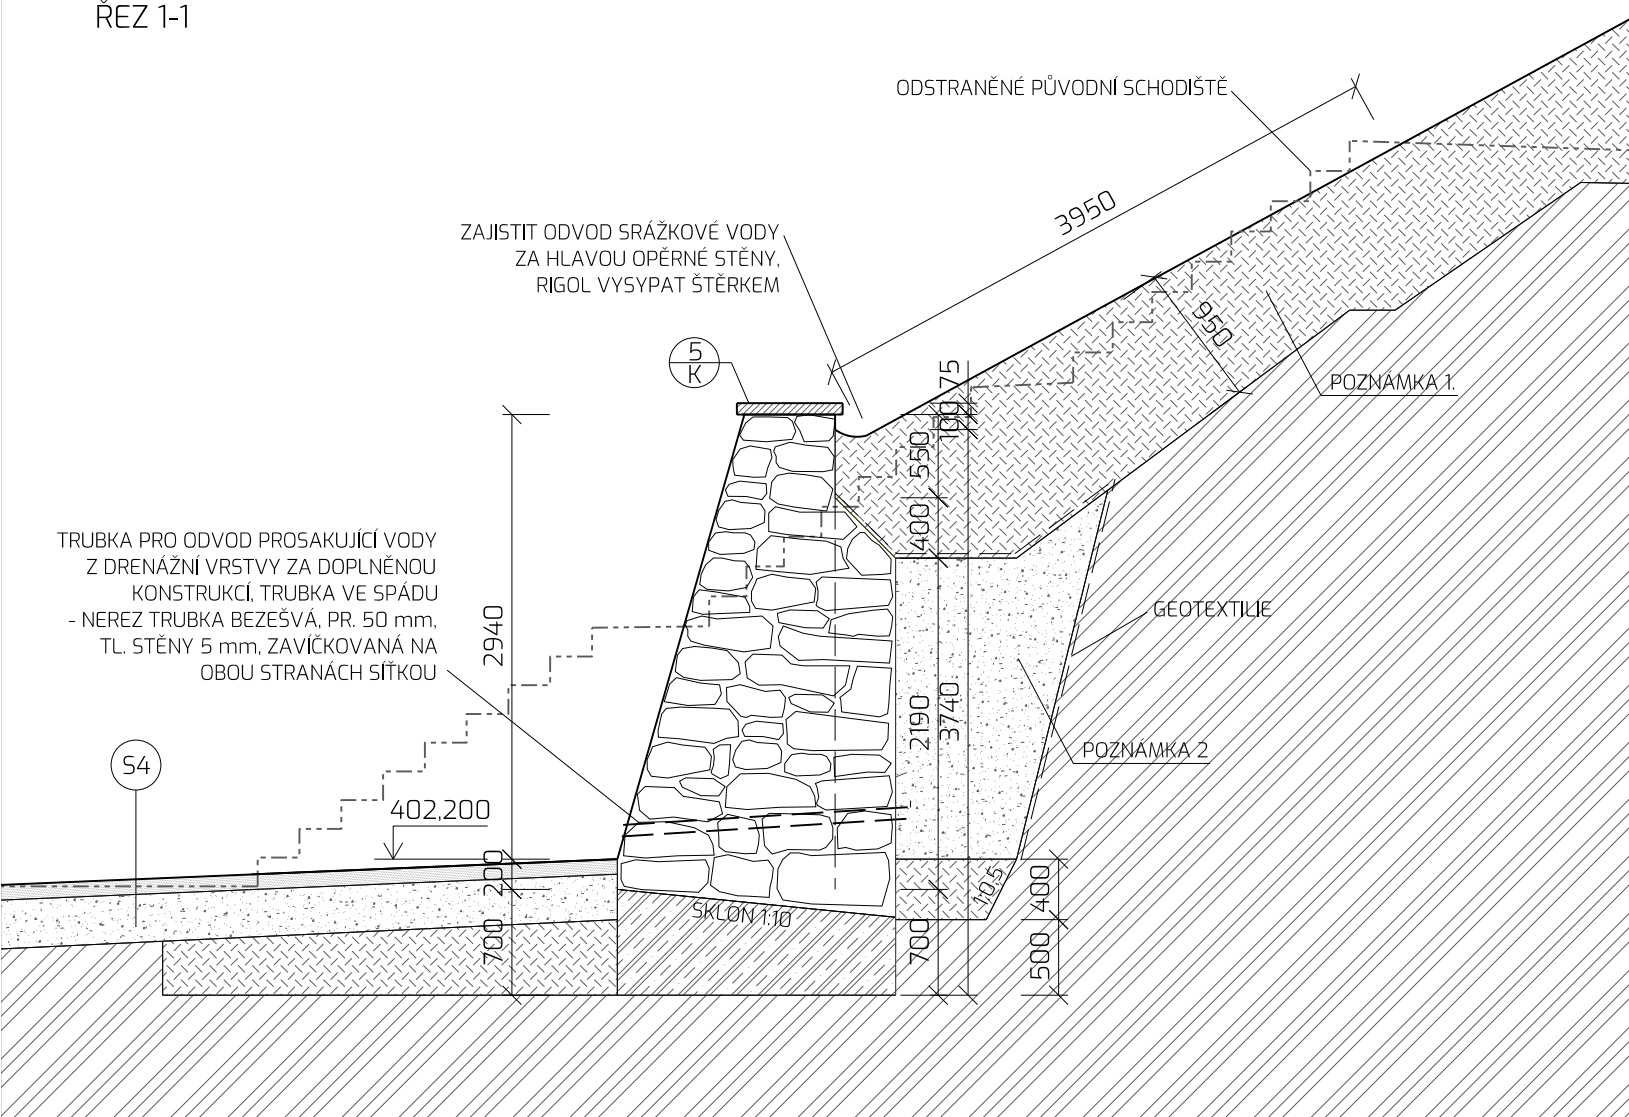



 

ŘEZ 1-1

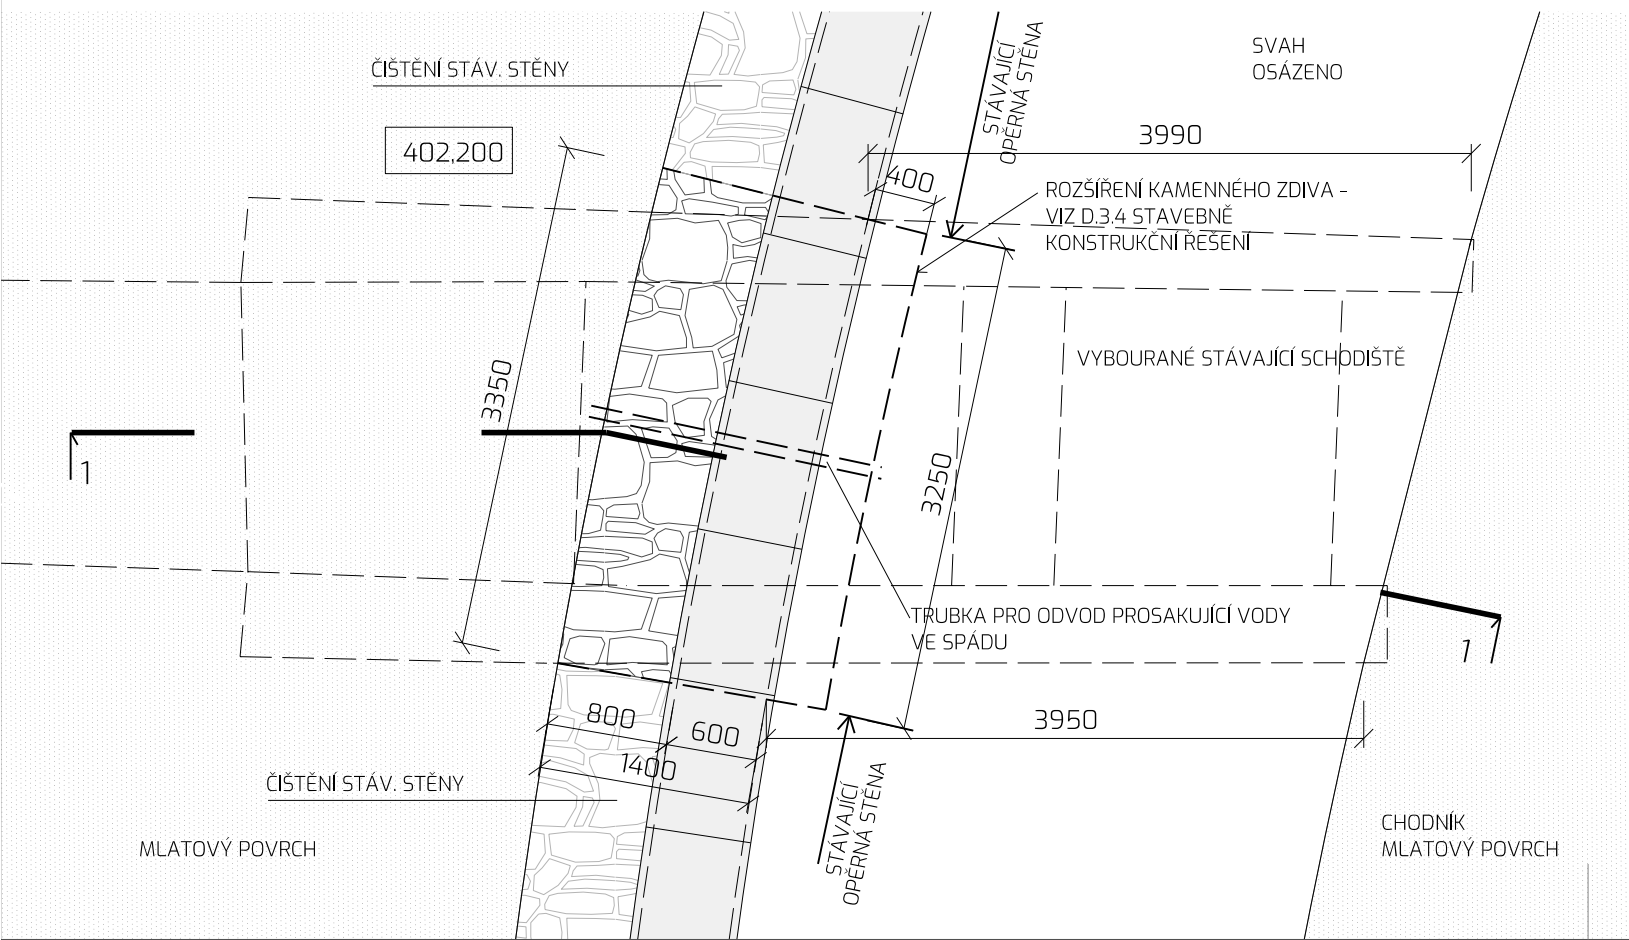


PŮDORYSNÝ POHLED



  LEGENDA HMOT

	PROSTÝ BETON
	PŘÍRODNÍ KÁMEN - OPRACOVANÉ PRVKY
	OPĚRNÉ STĚNY Z PŘÍRODNÍHO KAMENE
	MLATOVÝ POVRCH
	PODKL. ŠTĚRKOVÉ A PÍSKOVÉ VRSTVY
	ZEMINA NASYPNÁ
	ROSTLÁ ZEMINA/UPRAVENÁ ZEMNÍ PLÁŇ

DOZDÍVKA PO VYBOURÁNÍ ROZVODNÝCH SKŘÍNÍ

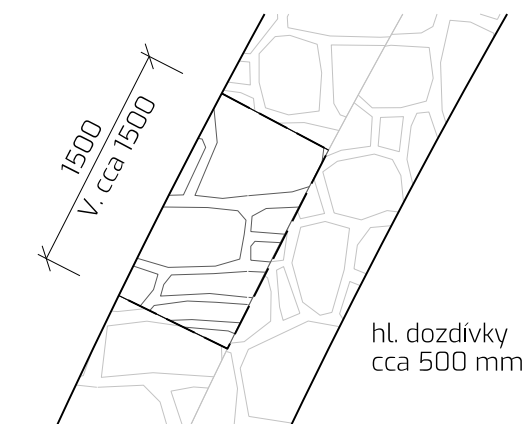

- VEŠKERÉ KÓTY A ROZMĚRY JE NUTNÉ NA STAVBĚ OVĚŘIT
- V PŘÍPADĚ ZJIŠTĚNÍ ROZDÍLNOSTI V JEDNOTLIVÝCH ČÁSTECH PROJEKTU JE NUTNÉ NESROVNALOSTI VYŘEŠIT NA KONTROLNÍM DNI
- NEDÍLNOU SOUČÁSTÍ PROJEKTOVÉ DOKUMENTACE JE I TECHNICKÁ ZPRÁVA

souřadnicový systém S-JTSK

výškový systém Bpv.

objednatel:

 **Město Boskovice**
Masarykovo nám. 4/2
680 18 Boskovice

zakázka:

KOMPLEXNÍ OBNOVA PARKU U ZÁMECKÉHO SKLENÍKU_AKTUALIZACE

p. č. 1216/2, 1218/1, 1218/2, 1218/3, 1218/4, 1218/7, 1218/8, 1218/9, 1218/10, 1220/1, 1220/2, 1220/5
k. ú. Boskovice

stupeň dokumentace:

Dokumentace pro zadání stavby dle vyhlášky č.169/2016 Sb.

generální projektant:

ea EA architekti, s.r.o.
Rezkova 934/54
602 00 BRNO

m_+420 602 462 127
e_eichlerova@ea-architekti.cz
w_www.ea-architekti.cz

autor návrhu: Ing. arch. Eva Eichlerová

Ing. arch. Zdeněk Eichler

spolupráce: Ing. arch. Michaela Korcová

ing. arch. Mária Nováková

část:

SO 03 STAVEBNÍ OBJEKTY

D.3.2 STAVEBNÍ PRVKY

název výkresu:

číslo zakázky: 06-2025

datum: 09/2025

formát: A3

měřítko: 1:50

číslo výkresu: _____

ST4 - DOPLNĚNÍ OPĚRNÉ STĚNY PŮDORYS A ŘEZ

D.3.2.4.02