



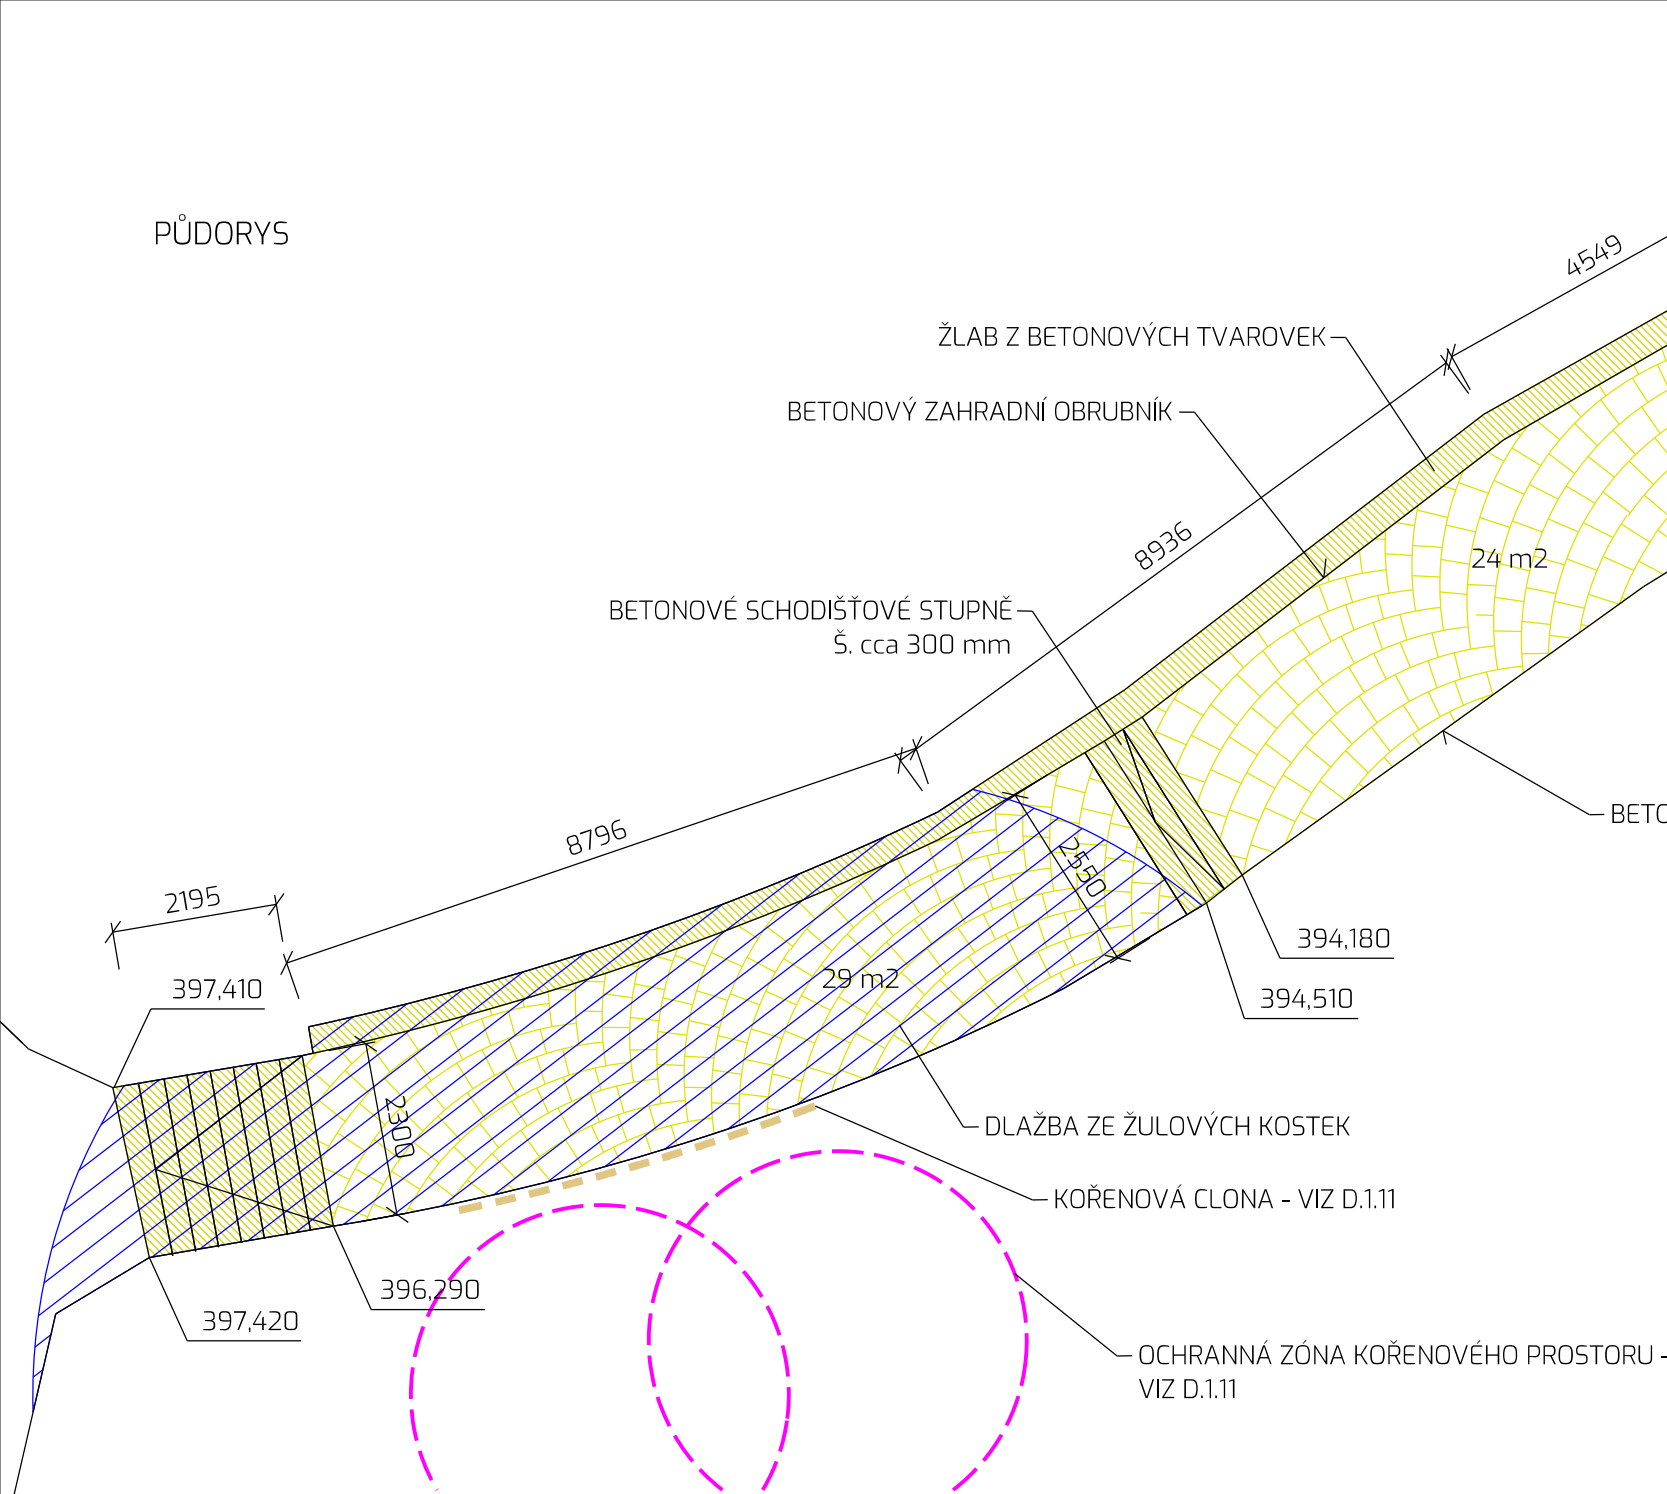

PŮDORYS

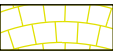

LEGENDA

-  DLAŽBA ZE ŽULOVÝCH KOSTEK - BOURACÍ PRÁCE
-  BOURACÍ PRÁCE
-  OP_4 OCHRANA KOŘENOVÉHO PROSTORU BĚHEM BOURACÍCH PRACÍ
BOURÁNÍ POKUD MOŽNO RUČNĚ
ZAJIŠTĚNÍ KOŘENOVÉHO SYSTÉMU PROTI ZATÍŽENÍ, VYSYCHÁNÍ A POŠKOZENÍ
RUČNÍ PROVEDENÍ VÝKOPOVÝCH PRACÍ

DLAŽBA ZE ŽULOVÝCH KOSTEK - PŘEDPOKLÁDANÁ SKLADBA

ŽULOVÉ KOSTKY	80 mm
DRŤ (LOŽNÍ VRSTVA)	30 mm
ŠTĚRKODRŤ	150 mm
CELKEM	260 mm

souřadnicový systém S-JTSK
výškový systém Bpv.

objednatel: **Město Boskovice**
Masarykovo nám. 4/2
680 18 Boskovice

zakázka: **KOMPLEXNÍ OBNOVA PARKU U ZÁMECKÉHO SKLENÍKU_AKTUALIZACE**
p. č. 1216/2, 1218/1, 1218/2, 1218/3, 1218/4, 1218/7, 1218/8, 1218/9, 1218/10, 1220/1, 1220/2, 1220/5
k. ú. Boskovice

stupeň dokumentace: **Dokumentace pro zadání stavby dle vyhlášky č.169/2016 Sb.**

generální projektant: **EA architekti, s.r.o.**
Rezkova 934/54
602 00 BRNO

m_+420 602 462 127
e_eichlerova@ea-architekti.cz
w_www.ea-architekti.cz

autor návrhu: Ing. arch. Eva Eichlerová
Ing. arch. Zdeněk Eichler

spolupráce: Ing. arch. Michaela Korcová
Ing. arch. Mária Nováková

část: SO 01 PŘÍPRAVA ÚZEMÍ

název výkresu: **B4 - JEZDECKÉ SCHODY**
BOURACÍ PRÁCE

číslo zakázky: 06-2025
datum: 09/2025
formát: A3
měřítko: 1 : 100
číslo výkresu: **D.1.07**