


PŮDORYS

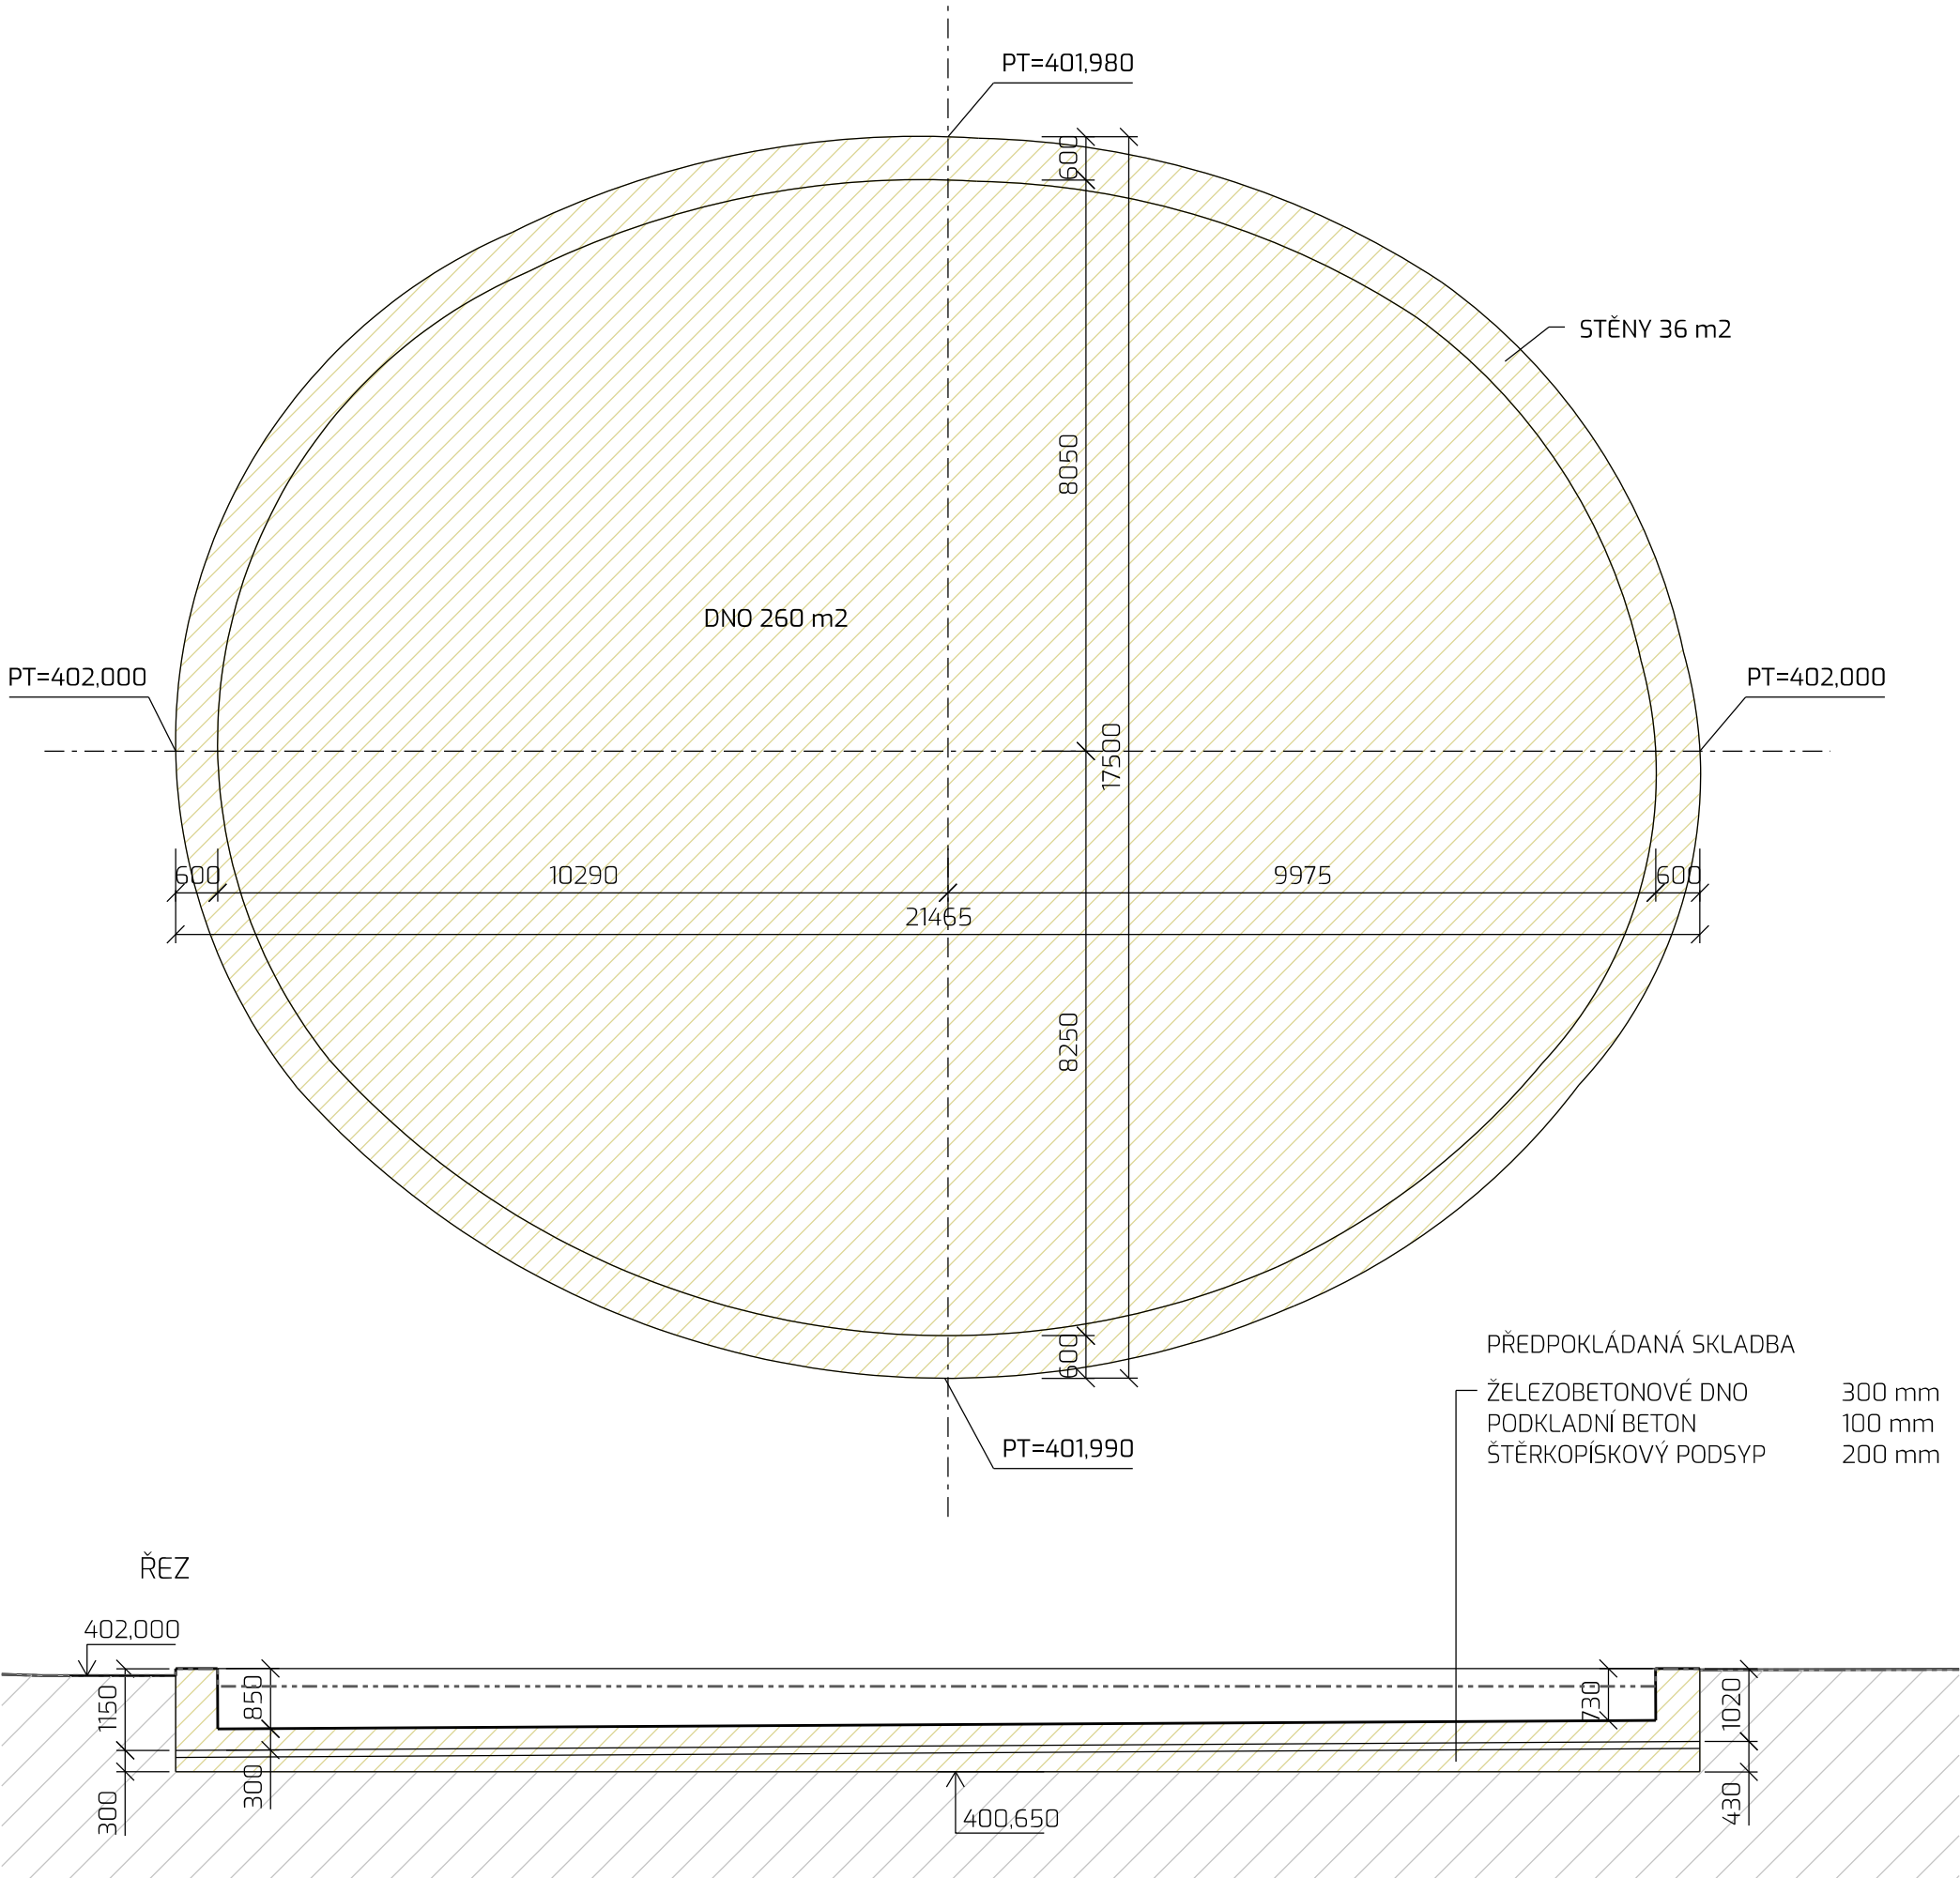

LEGENDA



STÁVAJÍCÍ ZEMINA A SOUVRSTVÍ



BOURACÍ PRÁCE - ŽB KONSTRUKCE S PODKLADNÍMI VRSTVAMI



souřadnicový systém S-JTSK
výškový systém Bpv.

objednatel:



Město Boskovice
Masarykovo nám. 4/2
680 18 Boskovice

zakázka:

KOMPLEXNÍ OBNOVA PARKU U ZÁMECKÉHO SKLENÍKU_AKTUALIZACE
p. č. 1216/2, 1218/1, 1218/2, 1218/3, 1218/4, 1218/7, 1218/8, 1218/9, 1218/10, 1220/1, 1220/2, 1220/5
k. ú. Boskovice

stupeň dokumentace:

Dokumentace pro zadání stavby dle vyhlášky č.169/2016 Sb.

generální projektant:



EA architekti, s.r.o.
Rezkova 934/54
602 00 BRNO

m_+420 602 462 127
e _eichlerova@ea-architekti.cz
w _www.ea-architekti.cz

autor návrhu: Ing. arch. Eva Eichlerová
Ing. arch. Zdeněk Eichler
spolupráce: Ing. arch. Michaela Korcová
Ing. arch. Mária Nováková

část:

paré číslo:

SO 01 PŘÍPRAVA ÚZEMÍ

název výkresu:

číslo zakázky: 06-2025
datum: 09/2025
formát: 500 X 297
měřítko: 1 : 100
číslo výkresu:

B5 - KAŠNA
BOURACÍ PRÁCE

D.1.08