


ROZVINUTÝ ŘEZ ZÁKLADŮ 4-4 V OSE

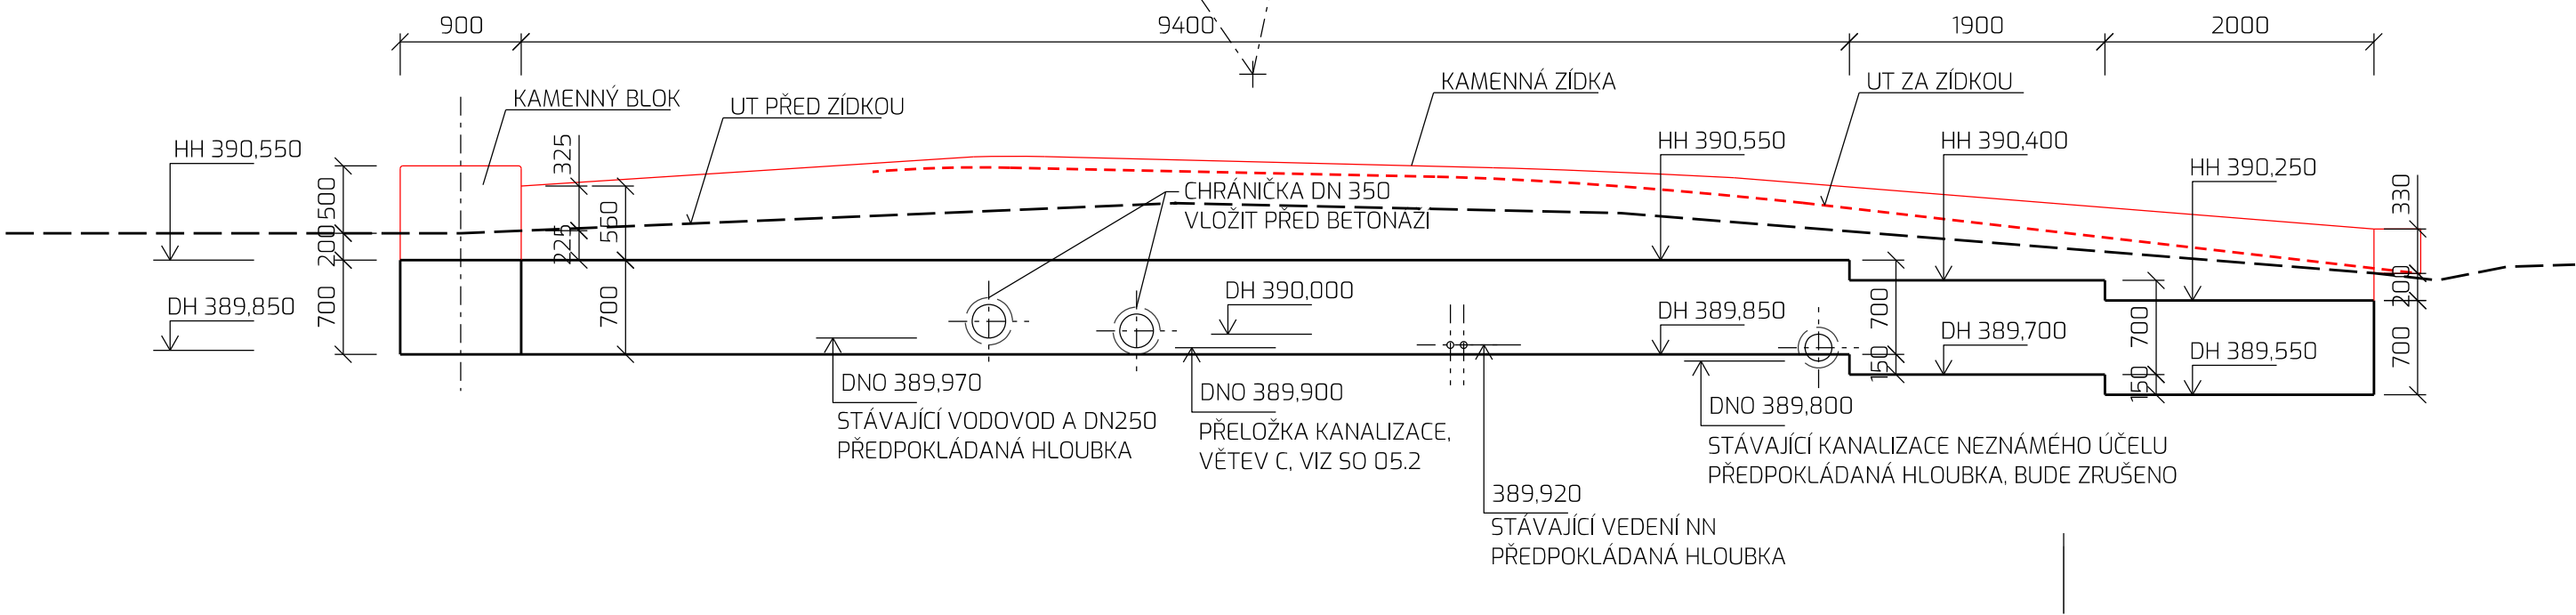

MATERIÁL

KONSTRUKČNĚ VYZTUŽENÝ BETON C25/30-XC2
VIZ D.3.4 STAVEBNĚ KONSTRUKČNÍ ŘEŠENÍ



VYTÝČOVACÍ BOD - VIZ C.3 SITUACE
VYTÝČOVACÍ

POZNÁMKA

- TRASY STÁVAJÍCÍCH SÍTÍ JSOU ZAKRESLENY
ORIENTAČNĚ. PŘED ZAPOČETÍM PRACÍ JE NUTNO
VEŠKERÉ SÍTĚ POLOHOVĚ I VÝŠKOVĚ ZAMĚRIT A
VYTÝČIT

- V PŘÍPADĚ ODLIŠNÉ VÝŠKOVÉ ÚROVNĚ
STÁVAJÍCÍCH TRAS INŽENÝRSKÝCH SÍTÍ, NEŽ JE
VYZNAČENO VE VÝKRESE, JE NUTNO PROSTUPY
ZÁKLADY UPRAVIT. JEJICH PROVEDENÍ
KONZULTOVAT SE STATIKEM

- VÝKOPY A VEŠKERÉ PRÁCE V MÍSTĚ KŘÍŽENÍ S
INŽENÝRSKÝMI SÍTĚMI PROVÁDĚT RUČNĚ SE
ZVÝŠENOU OPATRNOSTÍ

- PŘÍČNÉ ŘEZY 1-1 A 2-2 - VIZ VÝKRES D.3.2.9.04

- VYTÝČENÍ - VIZ C.3 SITUACE VYTÝČOVACÍ

- TATO PD NAVAZUJE NA PD KOMPLEXNÍ OBNOVA
PARKU U ZÁMECKÉHO SKLENÍKU Z ROKU 2022 ODDÍL
D.3.4 STAVEBNĚ KONSTRUKČNÍ ŘEŠENÍ VÝKRES
D.3.4.04 OPĚRNÉ STĚNY U VSTUPU Z ULICE
HRADNÍ-TVAR ZÁKLADU OPĚRNÝCH STĚN. TVAR
ZÁKLADŮ PŘEVZÍT Z AKTUÁLNÍ PD ASŘ.

- VEŠKERÉ KÓTY A ROZMĚRY JE NUTNÉ NA STAVBĚ OVĚRIT
- V PŘÍPADĚ ZJIŠTĚNÍ ROZDILNOSTÍ V JEDNOTLIVÝCH ČÁSTECH PROJEKTU JE NUTNÉ NESROVNALOSTI VYŘEŠIT NA KONTROLNÍM DNI
- NEDÍLNOU SOUČÁSTÍ PROJEKTOVÉ DOKUMENTACE JE I TECHNICKÁ ZPRÁVA

souřadnicový systém S-JTSK
výškový systém Bpv.

objednatel:

 **Město Boskovice**
Masarykovo nám. 4/2
680 18 Boskovice

zakázka:

KOMPLEXNÍ OBNOVA PARKU U ZÁMECKÉHO SKLENÍKU_AKTUALIZACE
p. č. 1216/2, 1218/1, 1218/2, 1218/3, 1218/4, 1218/7, 1218/8, 1218/9, 1218/10, 1220/1, 1220/2, 1220/5
k. ú. Boskovice

stupeň dokumentace:

Dokumentace pro zadání stavby dle vyhlášky č.169/2016 Sb.

generální projektant:

 **EA architekti, s.r.o.**
Rezkova 934/54
602 00 BRNO

m_+420 602 462 127
e _eichlerova@ea-architekti.cz
w _www.ea-architekti.cz

autor návrhu: Ing. arch. Eva Eichlerová

Ing. arch. Zdeněk Eichler

spolupráce: Ing. arch. Michaela Korcová

Ing. arch. Mária Nováková

část:

SO 03 STAVEBNÍ OBJEKTY
D.3.2 STAVEBNÍ PRVKY

paré číslo:

název výkresu:

číslo zakázky: 06-2025

datum: 09/2025

formát: 650 x 297

měřítko: 1 : 100, 1 : 50

číslo výkresu:

**ST10 - DOLNÍ OPĚRNÁ ZÍDKA
U JÍZDÁRNÝ - ZÁKLADY**

D.3.2.10.02