

PROVÁDĚNÍ OPRAV A SANACÍ STÁVAJÍCÍHO KAMENNÉHO ZDIVA

DOPORUČENÝ TECHNOLOGICKÝ POSTUP, BLÍŽE SPECIFIKOVÁNO V TECHNICKÉ ZPRÁVĚ, ODST.3 :

1. OČIŠTĚNÍ POVRCHU KAMENE
2. ODSTRANĚNÍ NARUŠENÉ MALTY SPÁROVÁNÍ A NOVÉ PŘESPÁROVÁNÍ
3. SELEKTIVNÍ ZPĚTNÉ DOPLNĚNÍ UVOLNĚNÝCH KAMENŮ
4. ÚPRAVA HORNÍHO LÍCE KAMENNÝCH STĚN
5. OSAZENÍ KAMENNÝCH ZÁKRYTOVÝCH DESEK - PROVEDENÍ V ZÁVISLOTI NA TOM, ZDA BUDE OSAZOVÁNO OPLOCENÍ (NUTNO KOORDINOVAT SE ZADAVATELEM STAVBY)


ROZSAH REPASE KAMENNÝCH OPĚRNÝCH STĚN U SCHODIŠTĚ :

- KOMPLETNĚ DVĚ SCHODIŠTOVÉ ZIDKY U ČÁSTI SCHODIŠTĚ NAVAZUJÍCÍ NA MLATOVOU PLOCHU - VIZ PŮDORYS
- OPĚRNÁ STĚNA MEZI ŘEŠENOU ČÁSTÍ PARKU A PLOCHOU U JÍZDÁRNÝ BUDE V PLOŠE REPAŠOVÁNA POUZE ZE STRANY PARKU
- ZÁKRYTOVÉ DESKY BUDOU NOVÉ V CELEM ROZSAHU OPĚRNÉ STĚNY A SCHODIŠTOVÝCH ZIDEK

POZNÁMKY

SKLADBY - VIZ VÝKRES D.3.1.04 A SO 02 KOMUNIKACE A ZPEVNĚNÉ PLOCHY

ZÁMEČNICKÉ A KAMENICKÉ VÝROBKY - VIZ VÝPISY V ČÁSTI D.3.3

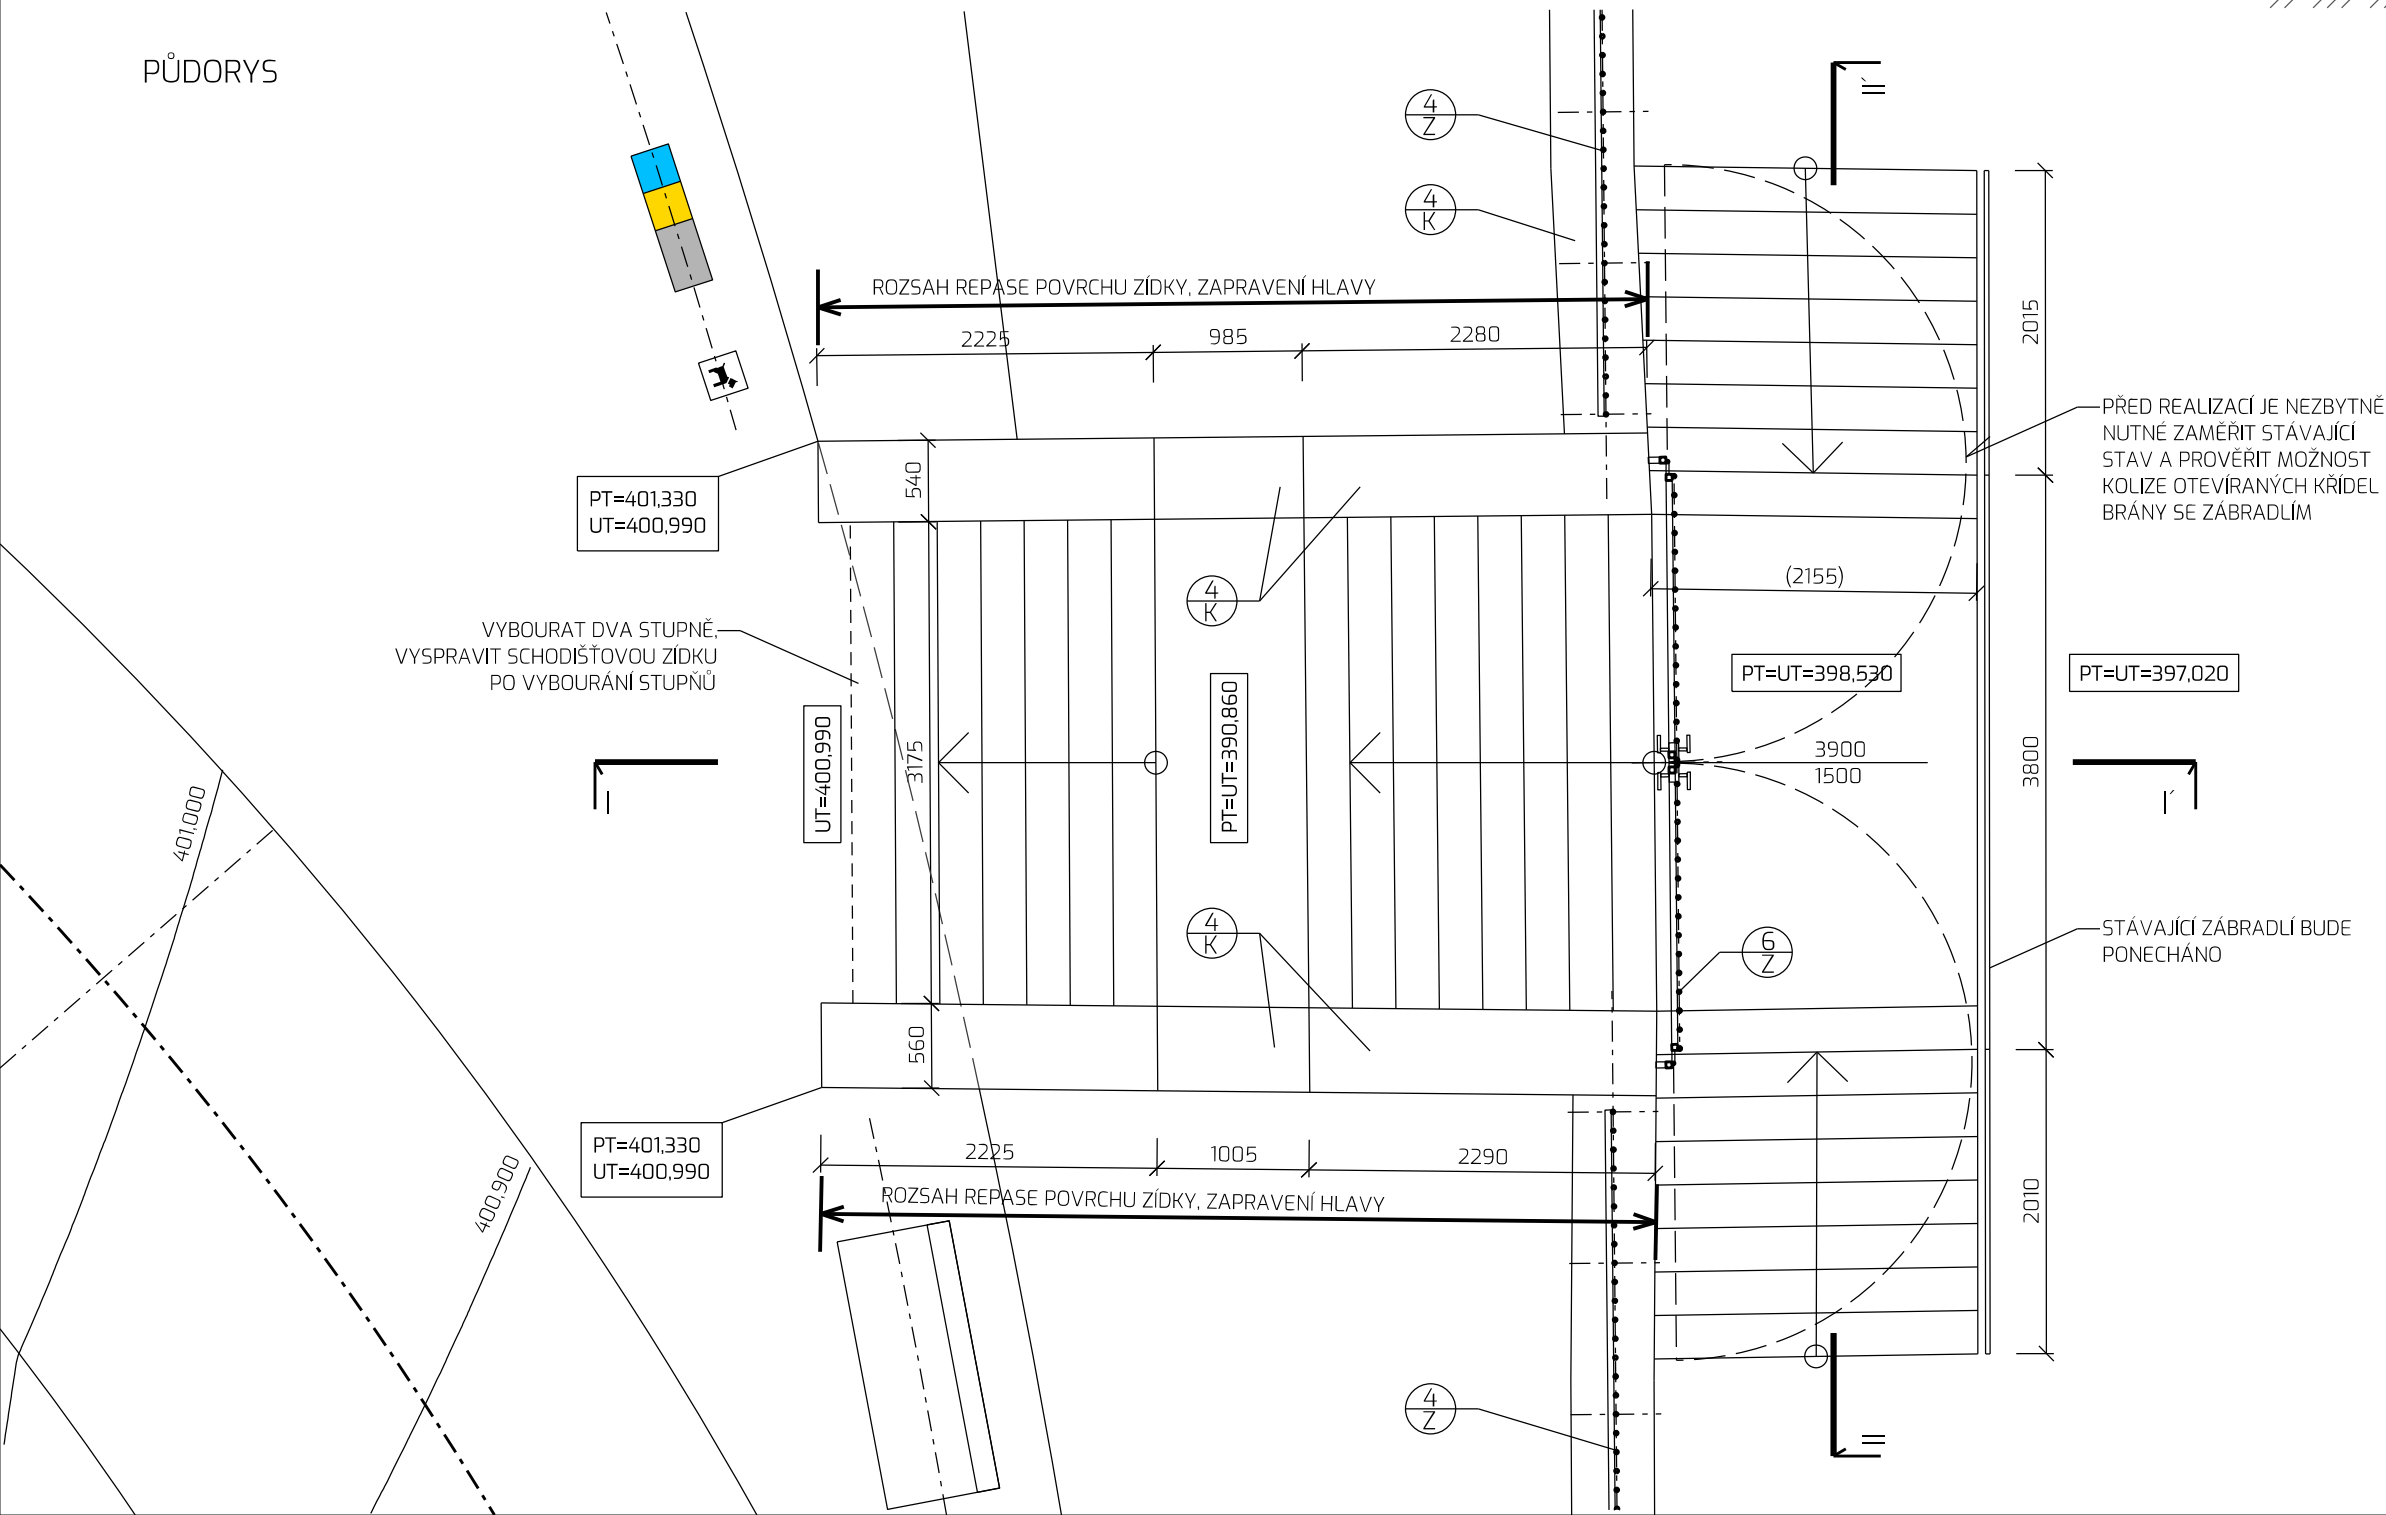

LEGENDA HMOT

- PROSTÝ BETON
- OPĚRNÉ STĚNY Z PŘÍRODNÍHO KAMENE
- MLATOVÝ POVRCH
- PODKLADNÍ ŠTĚRKOVÉ A PÍSKOVÉ VRSTVY/DRENÁŽ
- ZEMINA NASYPANÁ
- ROSTLÁ ZEMINA/UPRAVENÁ ZEMNÍ PLÁŇ

souřadnicový systém S-JTSK
výškový systém Bpv.

objednatel:

Město Boskovice
Masarykovo nám. 4/2
680 18 Boskovice

zakázka:

KOMPLEXNÍ OBNOVA PARKU U ZÁMECKÉHO SKLENÍKU_AKTUALIZACE
p. č. 1216/2, 1218/1, 1218/2, 1218/3, 1218/4, 1218/7, 1218/8, 1218/9, 1218/10, 1220/1, 1220/2, 1220/5
k. ú. Boskovice

stupeň dokumentace:

Dokumentace pro zadání stavby dle vyhlášky č.169/2016 Sb.

generální projektant:

ea **EA architekti, s.r.o.**
Rezkova 934/54
602 00 BRNO

m_+420 602 462 127
e_ e_eichlerova@ea-architekti.cz
w_ www.ea-architekti.cz

autor návrhu: Ing. arch. Eva Eichlerová
Ing. arch. Zdeněk Eichler
spolupráce: Ing. arch. Michaela Korcová
Ing. arch. Mária Nováková

část:

SO 03 STAVEBNÍ OBJEKTY
D.3.2 STAVEBNÍ PRVKY

název výkresu:

paré číslo:

číslo zakázky: 06-2025
datum: 09/2025
formát: 600 x 350
měřítko: 1 : 50
číslo výkresu:

ST6 - SCHODIŠTĚ U JÍZDÁRNÝ

D.3.2.6