



PŮDORYS VÝKOPŮ

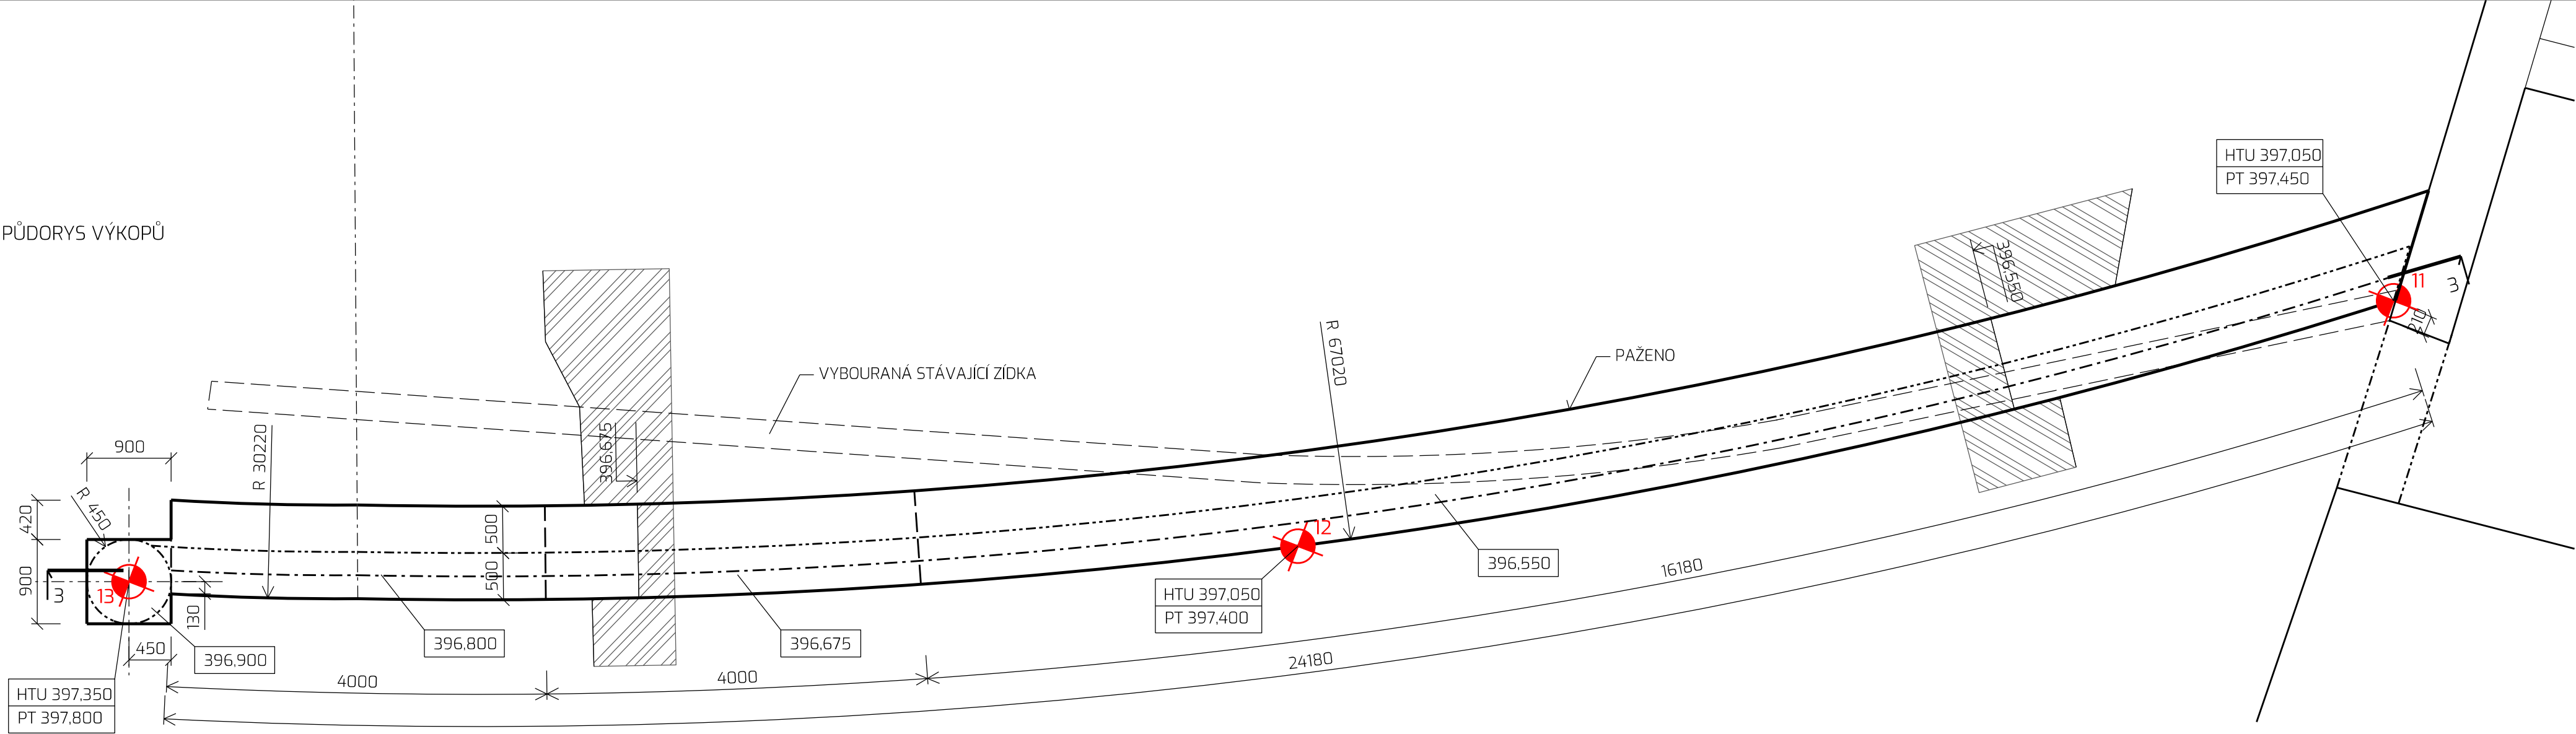

VÝKOPY - ROZVINUTÝ ŘEZ 3-3 V OSE ZÍDKY

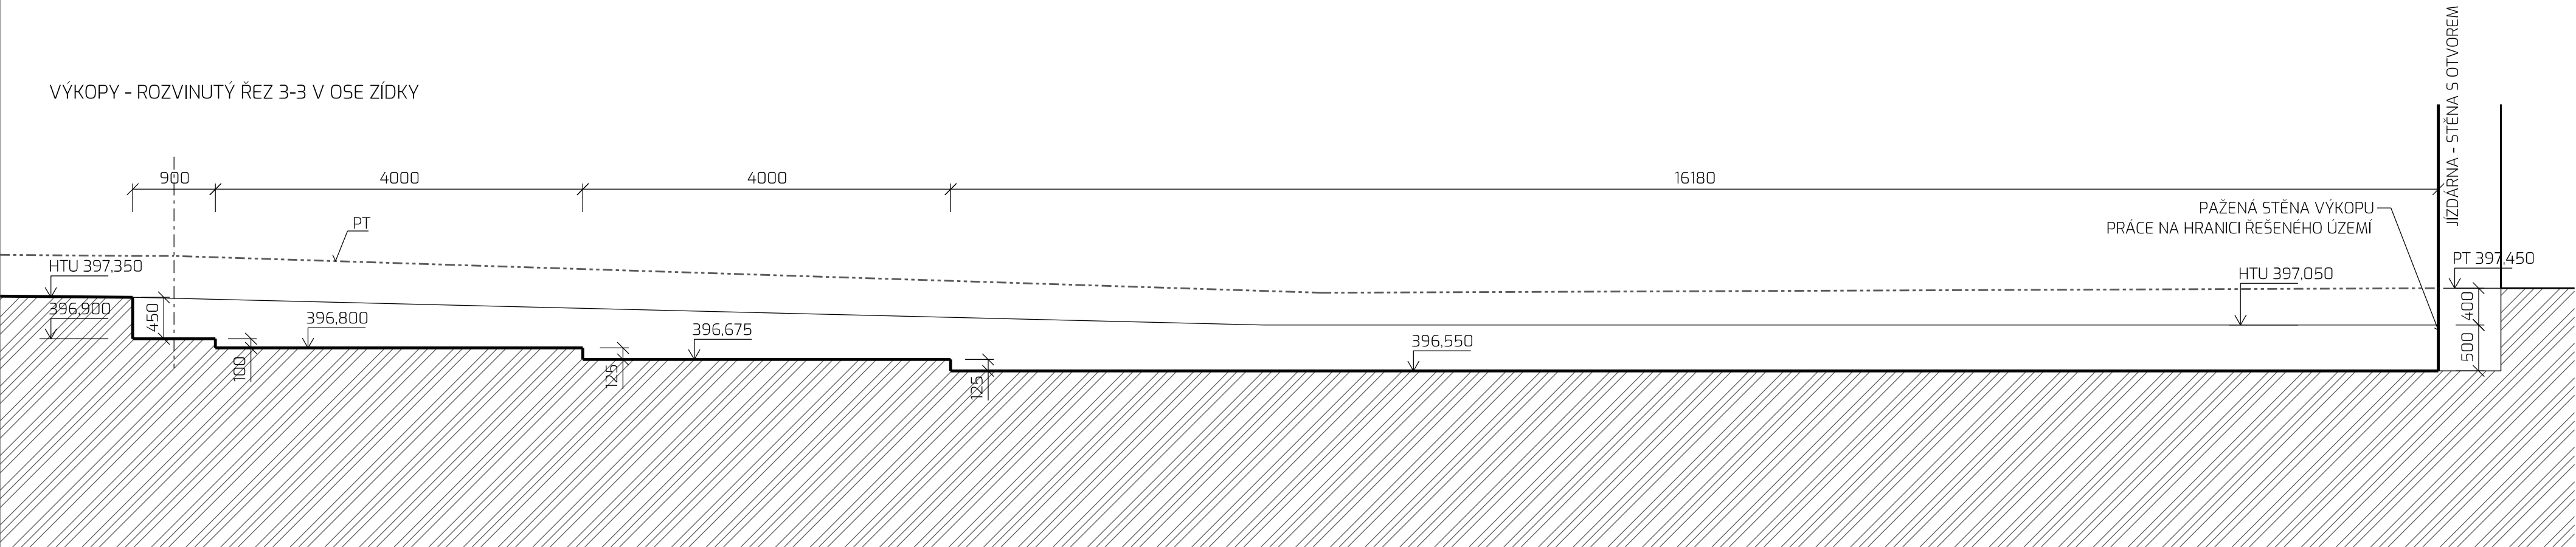

LEGENDA HMOT

 ROSTLÁ ZEMINA/UPRAVENÁ ZEMNÍ PLÁŇ

POZNÁMKA

- TRASY STÁVAJÍCÍCH SÍTÍ JSOU ZAKRESLENY ORIENTAČNĚ, PŘED ZAPOČETIM PRACÍ JE NUTNO VEŠKERÉ SÍTĚ POLOHOVĚ I VÝŠKOVĚ ZAMĚŘIT A VYTÝČIT
- V PŘÍPADĚ ODLIŠNÉ VÝŠKOVÉ ÚROVNĚ STÁVAJÍCÍCH TRAS INŽENÝRSKÝCH SÍTÍ, NEŽ JE VYZNAČENO VE VÝKRESE, JE NUTNO PROSTUPY ZÁKLADY UPRAVIT. JEJICH PROVEDENÍ KONZULTOVAT SE STATIKEM
- VÝKOPY A VEŠKERÉ PRÁCE V MÍSTĚ KŘIŽENÍ S INŽENÝRSKÝMI SÍTĚMI PROVÁDĚT RUČNĚ SE ZVÝŠENOU OPATRNOSTÍ
- VÝKOPY JSOU ZAHRNUTY DO HTÚ - S001 - PŘÍPRAVA ÚZEMÍ, D.1.12 - SITUACE HTÚ
- VÝKOPY ODPOVÍDAJÍ HTU

- VEŠKERÉ KÓTY A ROZMĚRY JE NUTNÉ NA STAVBĚ OVĚŘIT
- V PŘÍPADĚ ZJIŠTĚNÍ ROZDÍLNOSTÍ V JEDNOTLIVÝCH ČÁSTECH PROJEKTU JE NUTNÉ NESROVNALOSTI VYŘEŠIT NA KONTROLNÍM DNI
- NEDÍLNOU SOUČÁSTÍ PROJEKTOVÉ DOKUMENTACE JE I TECHNICKÁ ZPRÁVA

souřadnicový systém S-JTSK  
výškový systém Bpv.  
objednatel: **Město Boskovice**  
Masarykovo nám. 4/2  
680 18 Boskovice  
zakázka: **KOMPLEXNÍ OBNOVA PARKU U ZÁMECKÉHO SKLENÍKU\_AKTUALIZACE**  
p. č. 1216/2, 1218/1, 1218/2, 1218/3, 1218/4, 1218/7, 1218/8, 1218/9, 1218/10, 1220/1, 1220/2, 1220/5  
k. ú. Boskovice

stupeň dokumentace: **Dokumentace pro zadání stavby dle vyhlášky č.169/2016 Sb.**

generální projektant: **EA architekti, s.r.o.**  
Rezkova 934/54  
602 00 BRNO  
m\_+420 602 462 127  
e \_eichlerova@ea-architekti.cz  
w \_www.ea-architekti.cz  
autor návrhu: Ing. arch. Eva Eichlerová  
Ing. arch. Zdeněk Eichler  
spolupráce: Ing. arch. Michaela Korcová  
Ing. arch. Mária Nováková

část: **SO 03 STAVEBNÍ OBJEKTY**  
D.3.2 STAVEBNÍ PRVKY  
paré číslo:

název výkresu: **ST9 - HORNÍ OPĚRNÁ ZÍDKA U JÍZDÁRNY - VÝKOPY**  
číslo zakázky: 06-2025  
datum: 09/2025  
formát: 750 x 297  
měřítko: 1 : 50  
číslo výkresu: **D.3.2.9.01**