




HRAD VĚTŠÍ - D.3.1
PŮDORYS

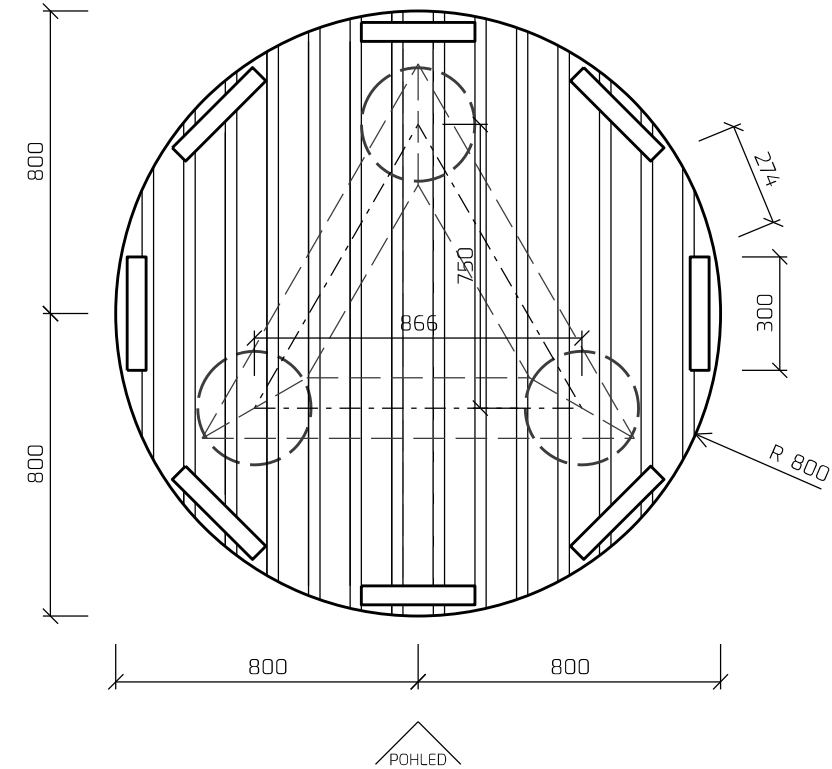

POHLED

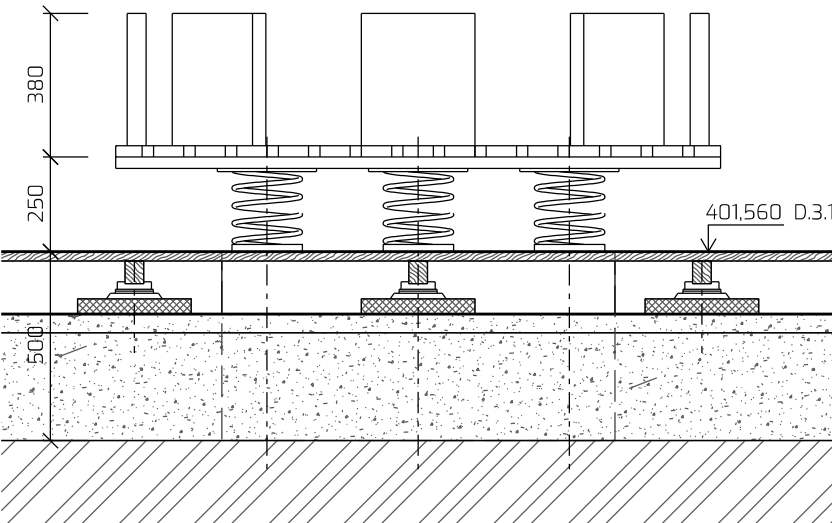


PŮDORYS ZÁKLADŮ
STEJNÝ PRO OBĚ VELIKOSTI
HERNÍHO PRVKU

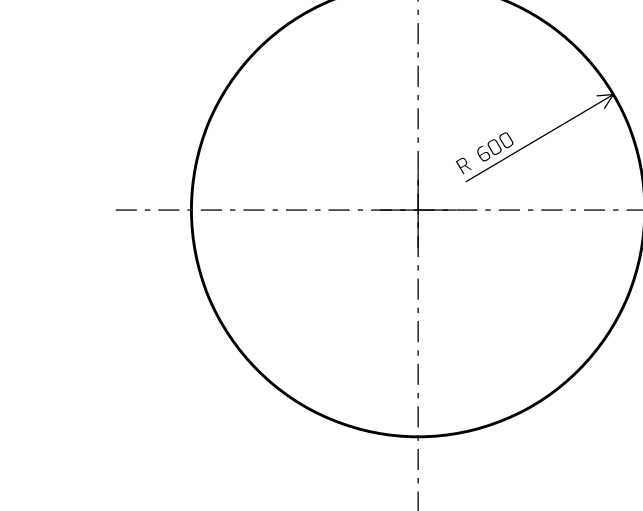


D.3.1 - ZÁKL. SPÁRA	401,060
HORNÍ LÍČ	401,550
D.3.2 - ZÁKL. SPÁRA	401,190
HORNÍ LÍČ	401,680
D.3.3 - ZÁKL. SPÁRA	400,940
HORNÍ LÍČ	401,430


HRAD MENŠÍ - D.3.2 A D.3.3
PŮDORYS

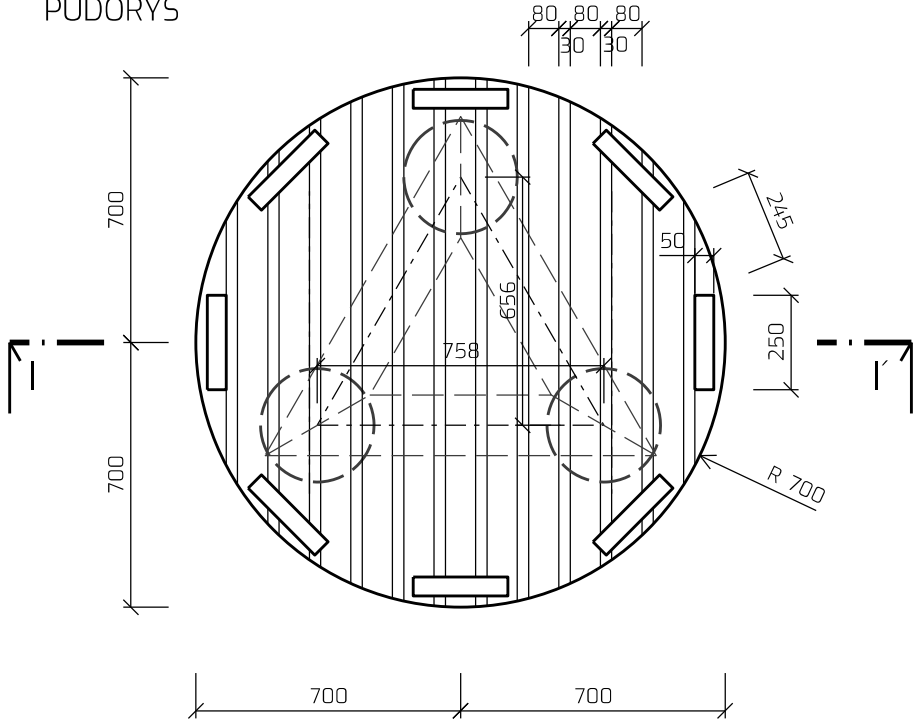

ŘEZ I-I'

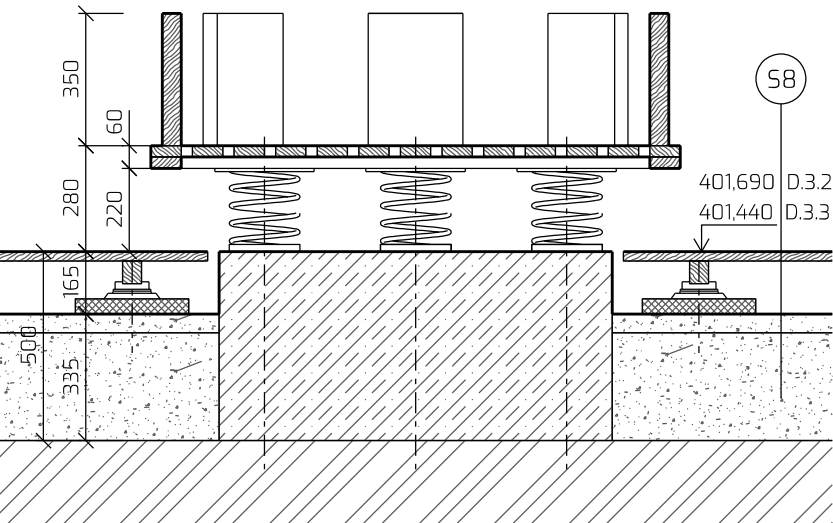

AXONOMETRIE

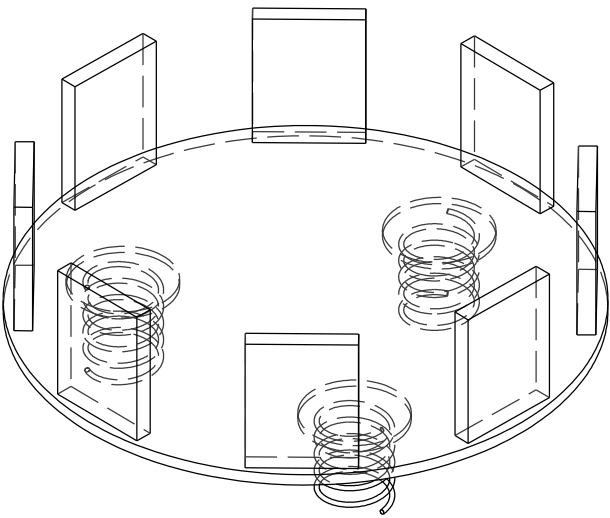

_legenda hmot:

- PROSTÝ BETON C16/20
- DŘEVO
- BETONOVÁ DLAŽDICE
- PODKLADNÍ ŠTĚRKOVÉ VRSTVY
- ZEMINA/UPRAVENÁ ZEMNÍ PLÁŇ

_popís:

ZÁKLADOVÝ BLOK Z PROSTÉHO BETONU C16/20
OCELOVÉ PRUŽINY S KOTEVNÍMI DESKAMI
OCELOVÝ NOSNÝ RÁM DOPLNĚNÝ OBVOD. RÁMEM Z DŘEV. PRVKŮ

_poznámka:

SOUČÁSTÍ VÝROBNÍ DOKUMENTACE PRVKU BUDE POSOUZENÍ
KONSTRUKCE VČETNĚ NÁVRHU KOTVENÍ
SKLADBY - VIZ VÝKRES D.3.1.04 A SO 02 KOMUNIKACE A
ZPEVNĚNÉ PLOCHY

_požadavky na dodávku a zpracování, povrchová úprava:

VIZ VÝKRES D.3.3.07 ATYPICKÝ MOBILIÁŘ - POŽADAVKY

souřadnicový systém S-JTSK
výškový systém Bpv.

objednatel:

Město Boskovice
Masarykovo nám. 4/2
680 18 Boskovice

zakázka:

KOMPLEXNÍ OBNOVA PARKU U ZÁMECKÉHO SKLENÍKU_AKTUALIZACE
p. č. 1216/2, 1218/1, 1218/2, 1218/3, 1218/4, 1218/7, 1218/8, 1218/9, 1218/10, 1220/1, 1220/2, 1220/5
k. ú. Boskovice

stupeň dokumentace:

Dokumentace pro zadání stavby dle vyhlášky č.169/2016 Sb.

generální projektant:

EA architekti, s.r.o.
Rezkova 934/54
602 00 BRNO

m_+420 602 462 127
e _eichlerova@ea-architekti.cz
w _www.ea-architekti.cz

autor návrhu: Ing. arch. Eva Eichlerová
Ing. arch. Zdeněk Eichler
spolupráce: Ing. arch. Michaela Korcová
Ing. arch. Mária Nováková

část:

SO 03 STAVEBNÍ OBJEKTY
D.3.3 MOBILIÁŘ A VÝPISY VÝROBKŮ

paré číslo:

název výkresu:

číslo zakázky: 06-2025
datum: 09/2025
formát: 500 X 297
měřítko: 1 : 20
číslo výkresu:

D.3 - BALANČNÍ HRADY

D.3.3.03