




Půdorys

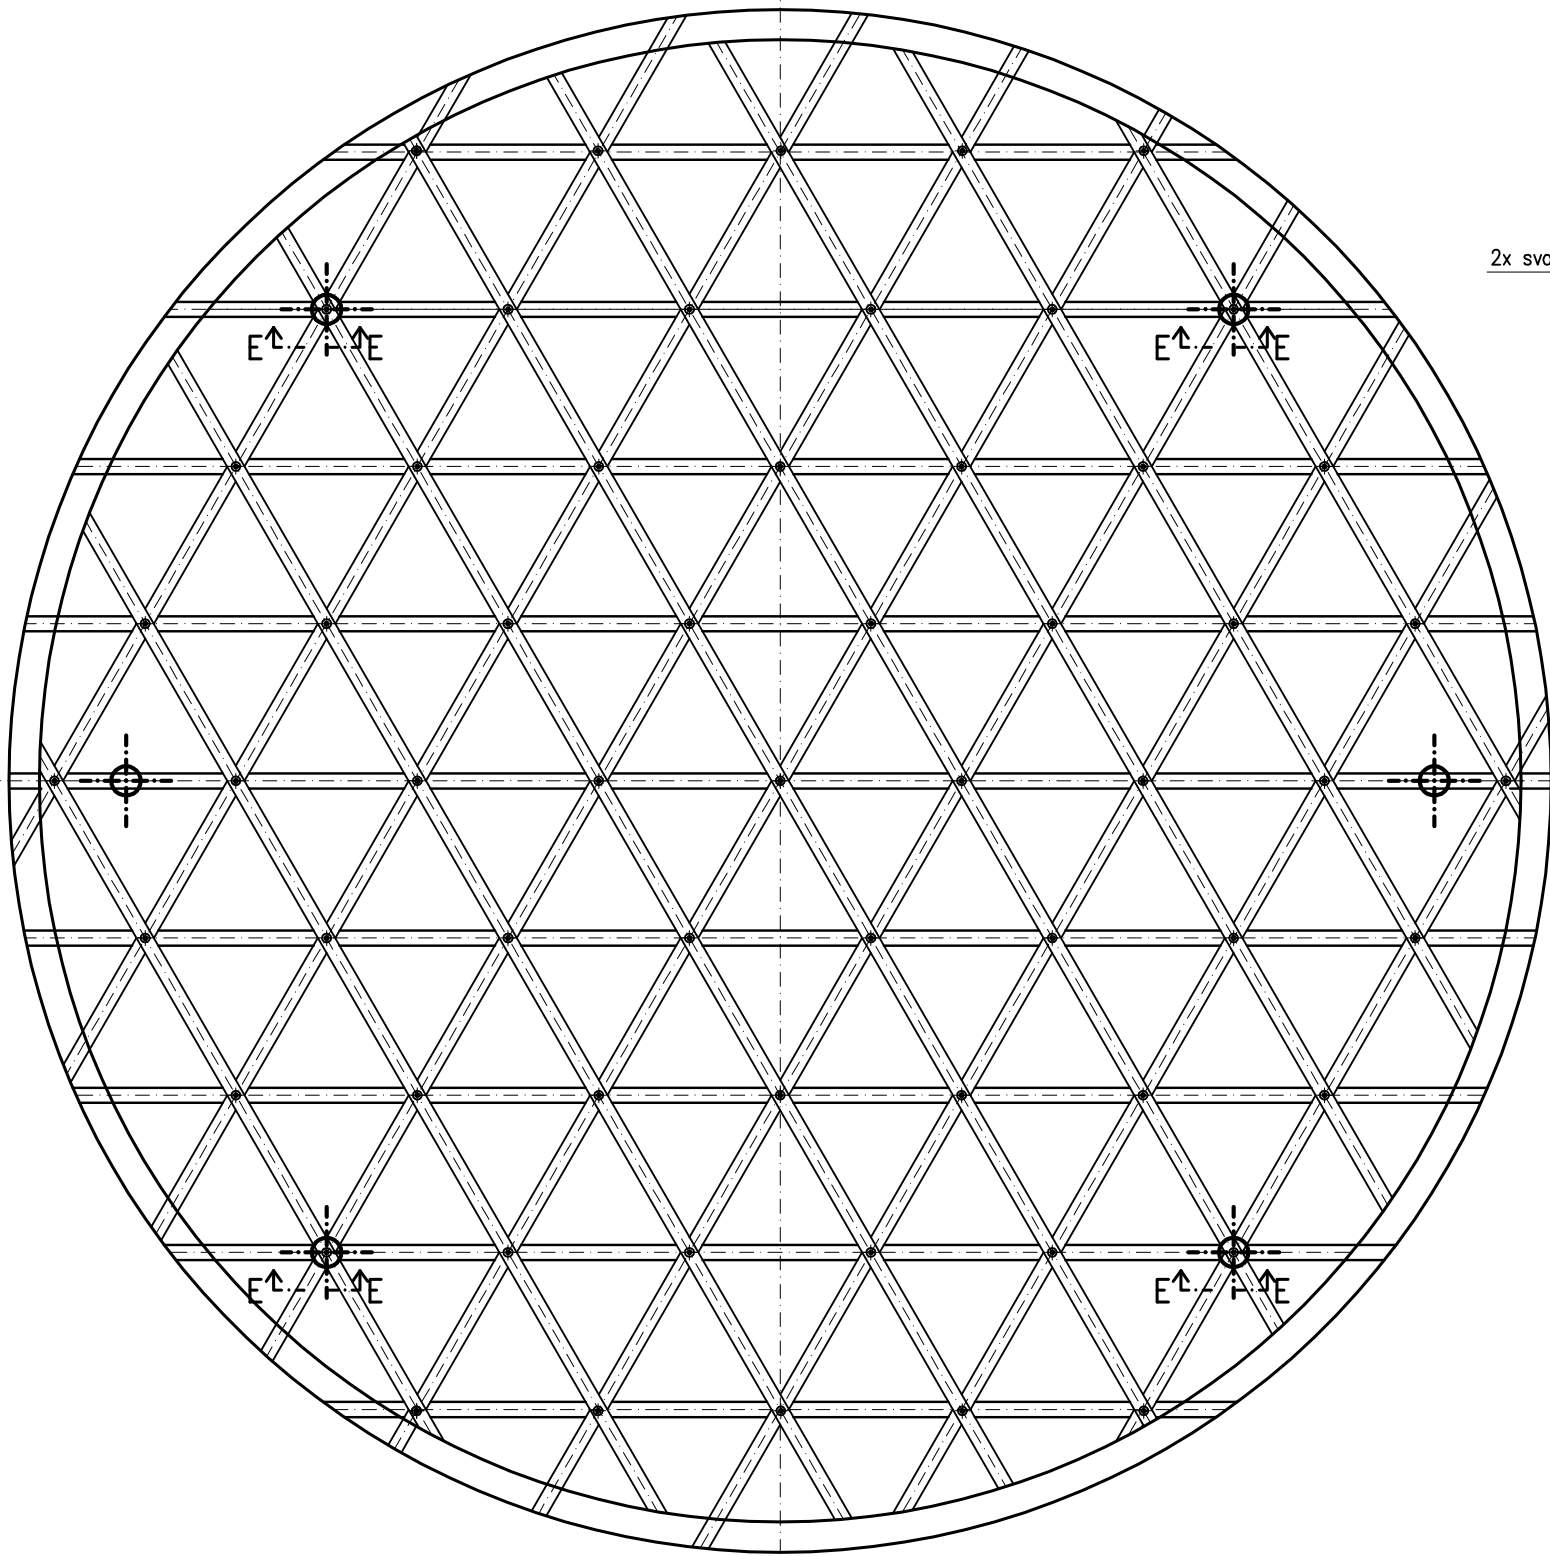

Det. řez E–E M 1:10

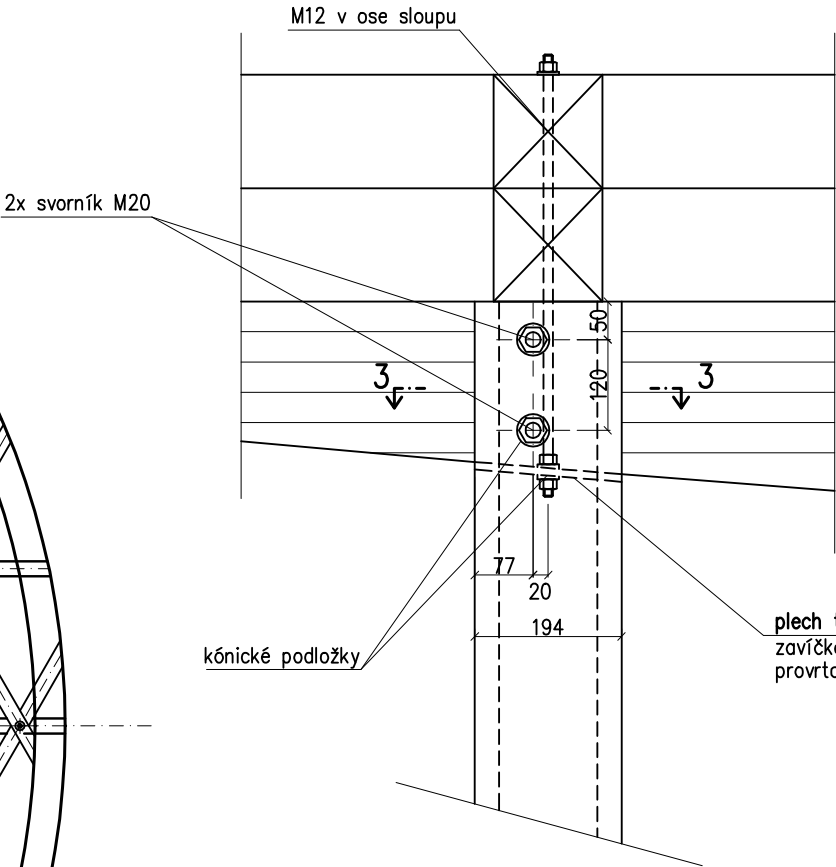

Řez 3–3 M 1:10

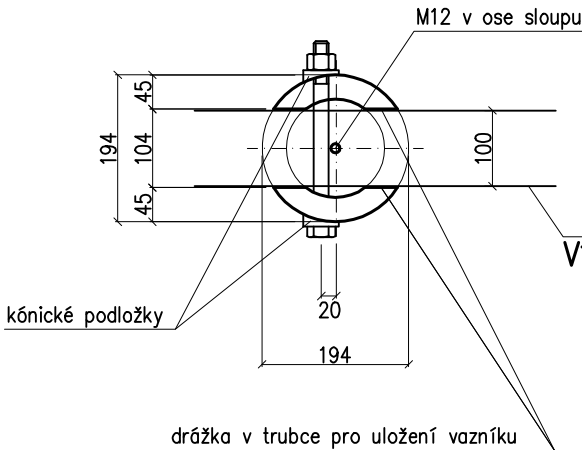

objednatel: Město Boskovice
Masarykovo nám. 4/2
680 18 Boskovice

zakázka: KOMPLEXNÍ OBNOVA PARKU U ZÁMECKÉHO SKLENÍKU
p. č. 1216/2, 1218/1, 1218/2, 1218/3, 1218/4, 1218/7, 1218/8, 1218/9, 1218/10, 1220/1, 1220/2, 1220/5
k. ú. Boskovice

stupeň dokumentace:

Dokumentace pro výběr zhotovitele

generální projektant:

EA architekti, s.r.o.
Rezkova 934/54
602 00 BRNO

m_+420 602 462 127
e_eichlerova@ea-architekti.cz
w_www.ea-architekti.cz

autor návrhu: Ing. arch. Eva Eichlerová
Ing. arch. Zdeněk Eichler
spolupráce: Ing. Věra Handlová

část:

paré číslo:

D.3.4 STAVEBNĚ KONSTRUKČNÍ ŘEŠENÍ

zpracovatel částí:

Fineta s.r.o.
Minská 34
616 00 BRNO

m_+420 603 897 482
e_nevriva@seznam.cz

zodp. projektant: Ing. Václav Nevřiva

vypracoval: Ing. Václav Nevřiva

název výkresu:

číslo zakázky: 21-2021
datum: 06/2022
formát: 2x A4
měřítko: 1: 50
číslo výkresu:

Altán
Konstrukce střechy - doplnění det. E

D.3.4.03c