


IZOLAČNÍ ZELEŇ PŘEKLADIŠTĚ BOSKOVICE

CELKOVÁ SITUACE - NAVRHOVANÝ STAV - 1. ČÁST

MĚŘÍTKO 1:500

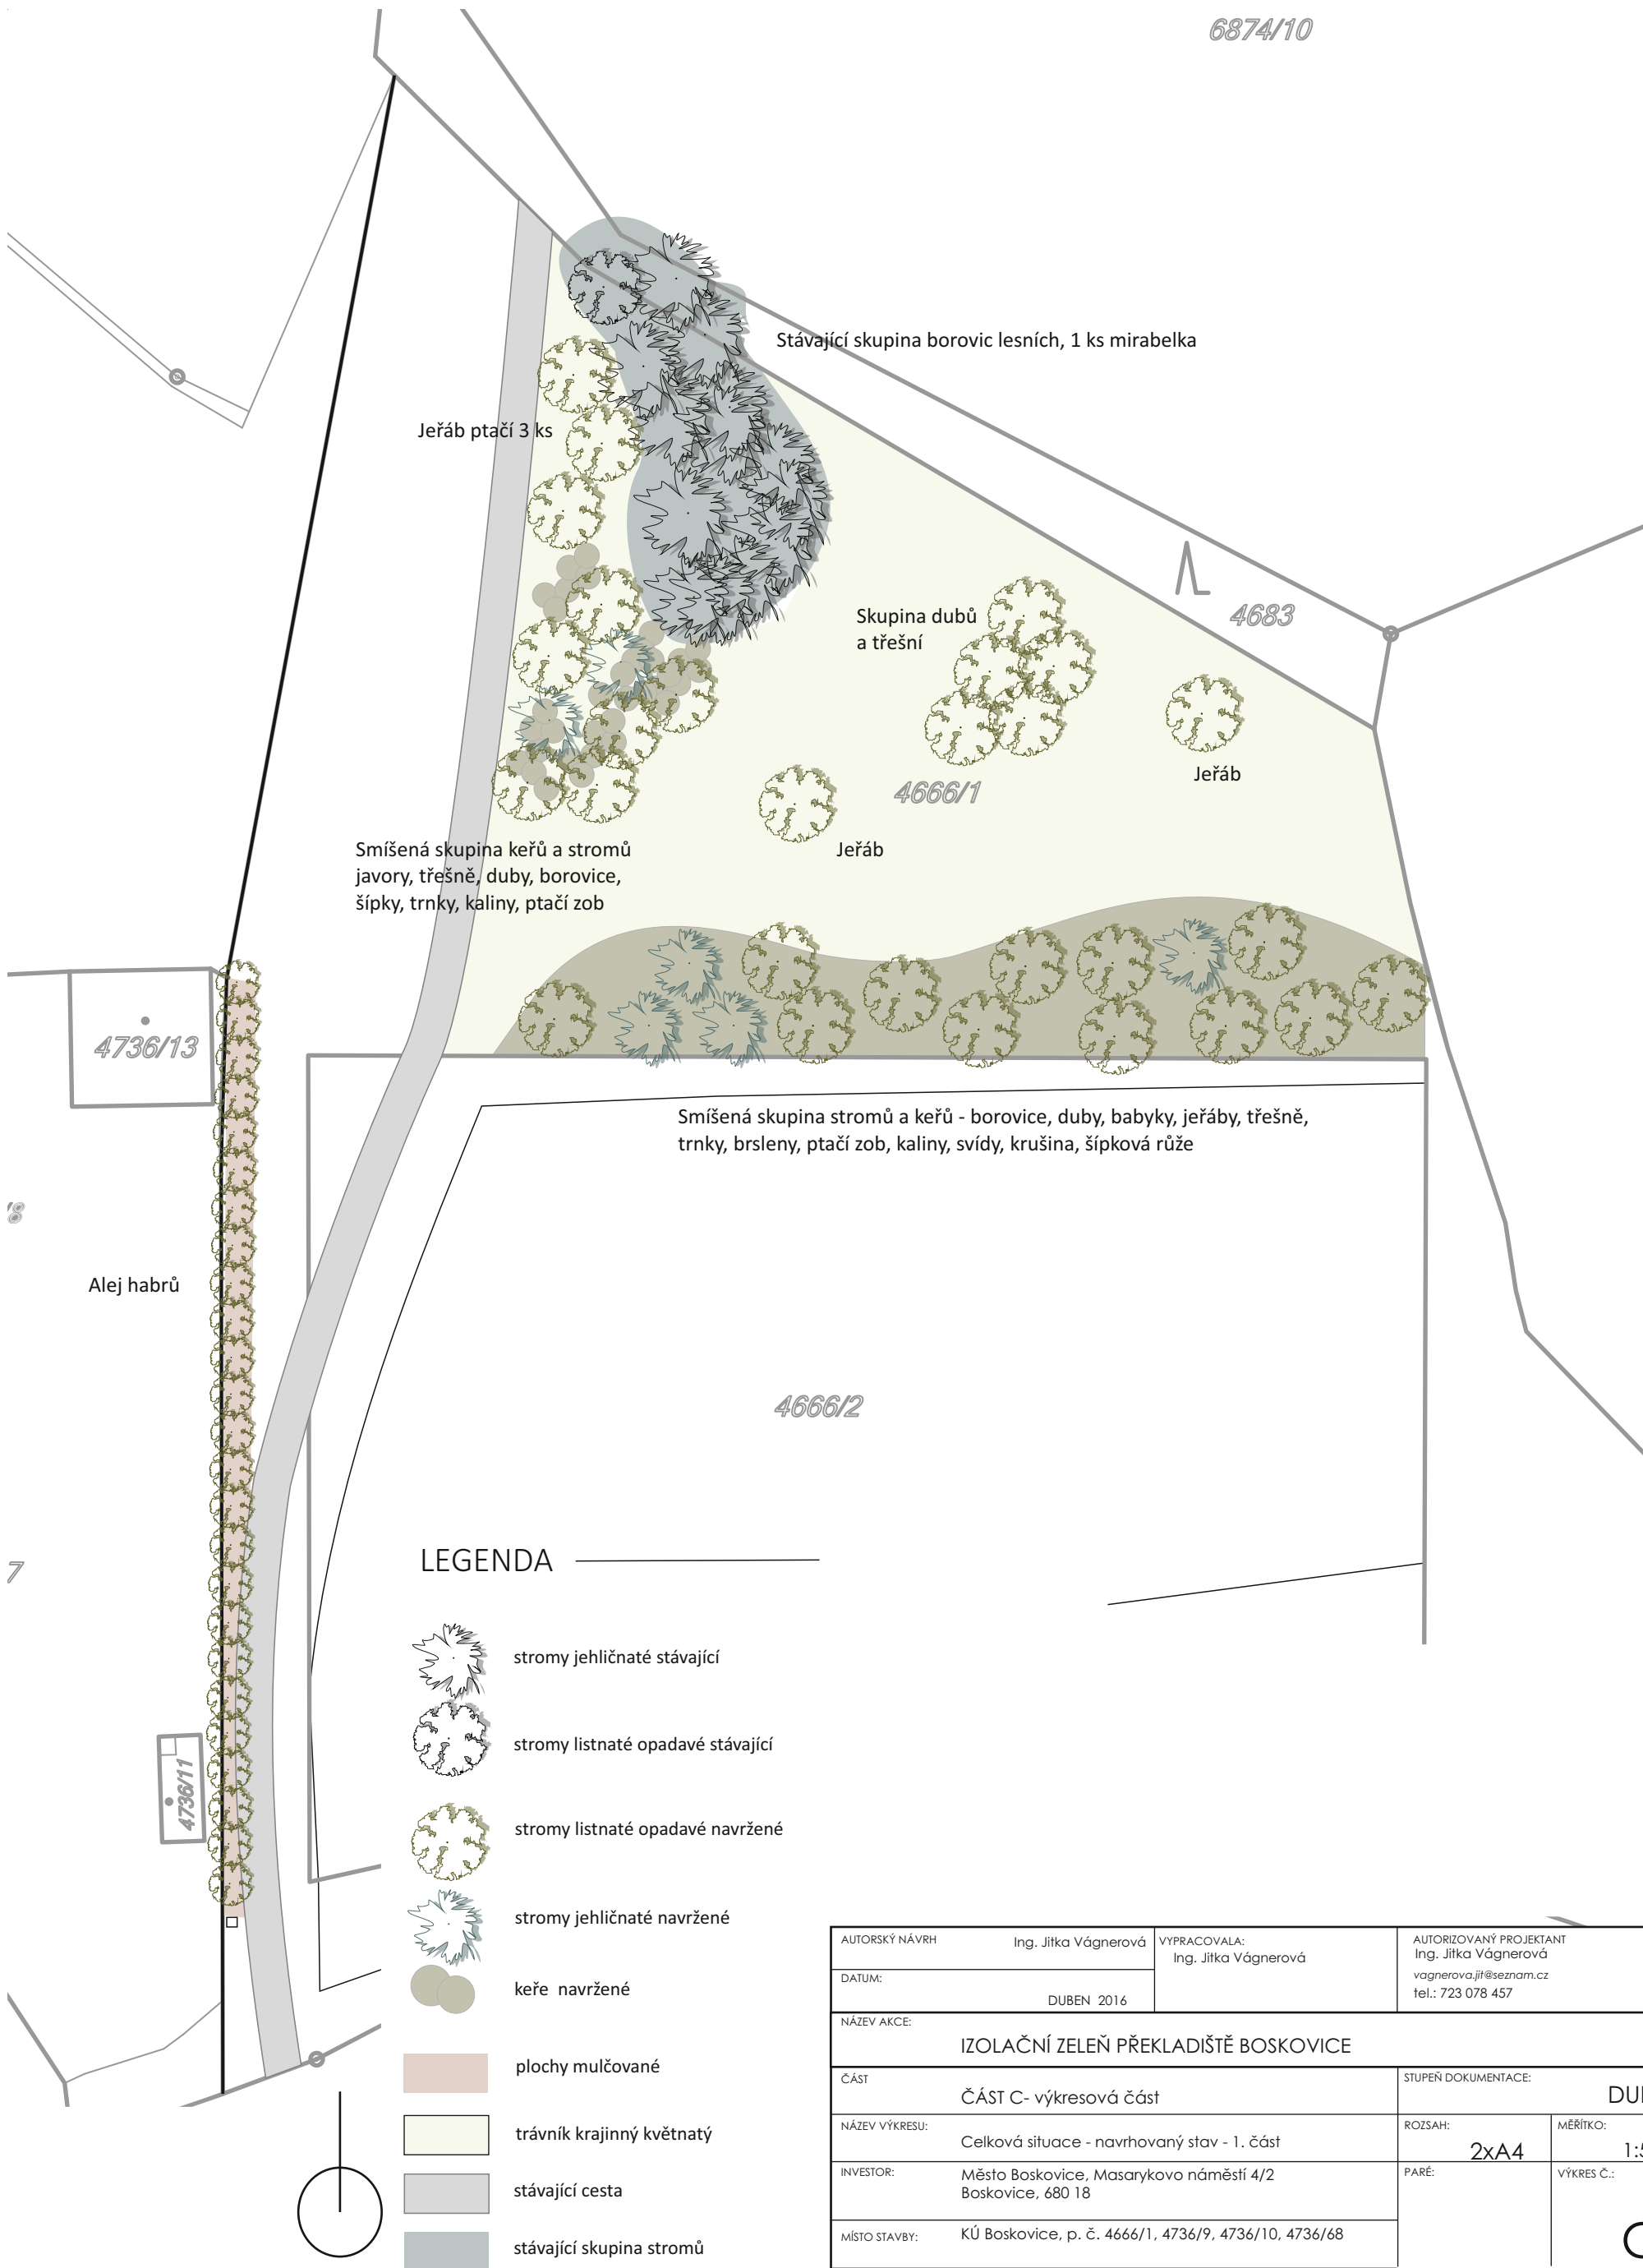

| | | | | |
|--------------------------------------|--|----------------------|-------------------------|------------|
| AUTORSKÝ NÁVRH | Ing. Jitka Vágnerová | VYPRACOVALA: | AUTORIZOVANÝ PROJEKTANT | |
| DATUM: | | Ing. Jitka Vágnerová | Ing. Jitka Vágnerová | |
| | DUBEN 2016 | | vagnerova.jit@seznam.cz | |
| | | | tel.: 723 078 457 | |
| NÁZEV AKCE: | | | | |
| IZOLAČNÍ ZELEŇ PŘEKLADIŠTĚ BOSKOVICE | | | | |
| ČÁST | ČÁST C- výkresová část | | STUPEŇ DOKUMENTACE: | |
| | | | DUR | |
| NÁZEV VÝKRESU: | Celková situace - navrhovaný stav - 1. část | | ROZSAH: | MĚŘÍTKO: |
| | | | 2xA4 | 1:500 |
| INVESTOR: | Město Boskovice, Masarykovo náměstí 4/2 Boskovice, 680 18 | | PARÉ: | VÝKRES Č.: |
| | | | | |
| MÍSTO STAVBY: | KÚ Boskovice, p. č. 4666/1, 4736/9, 4736/10, 4736/68 | | | |
| | | | | |

C2