
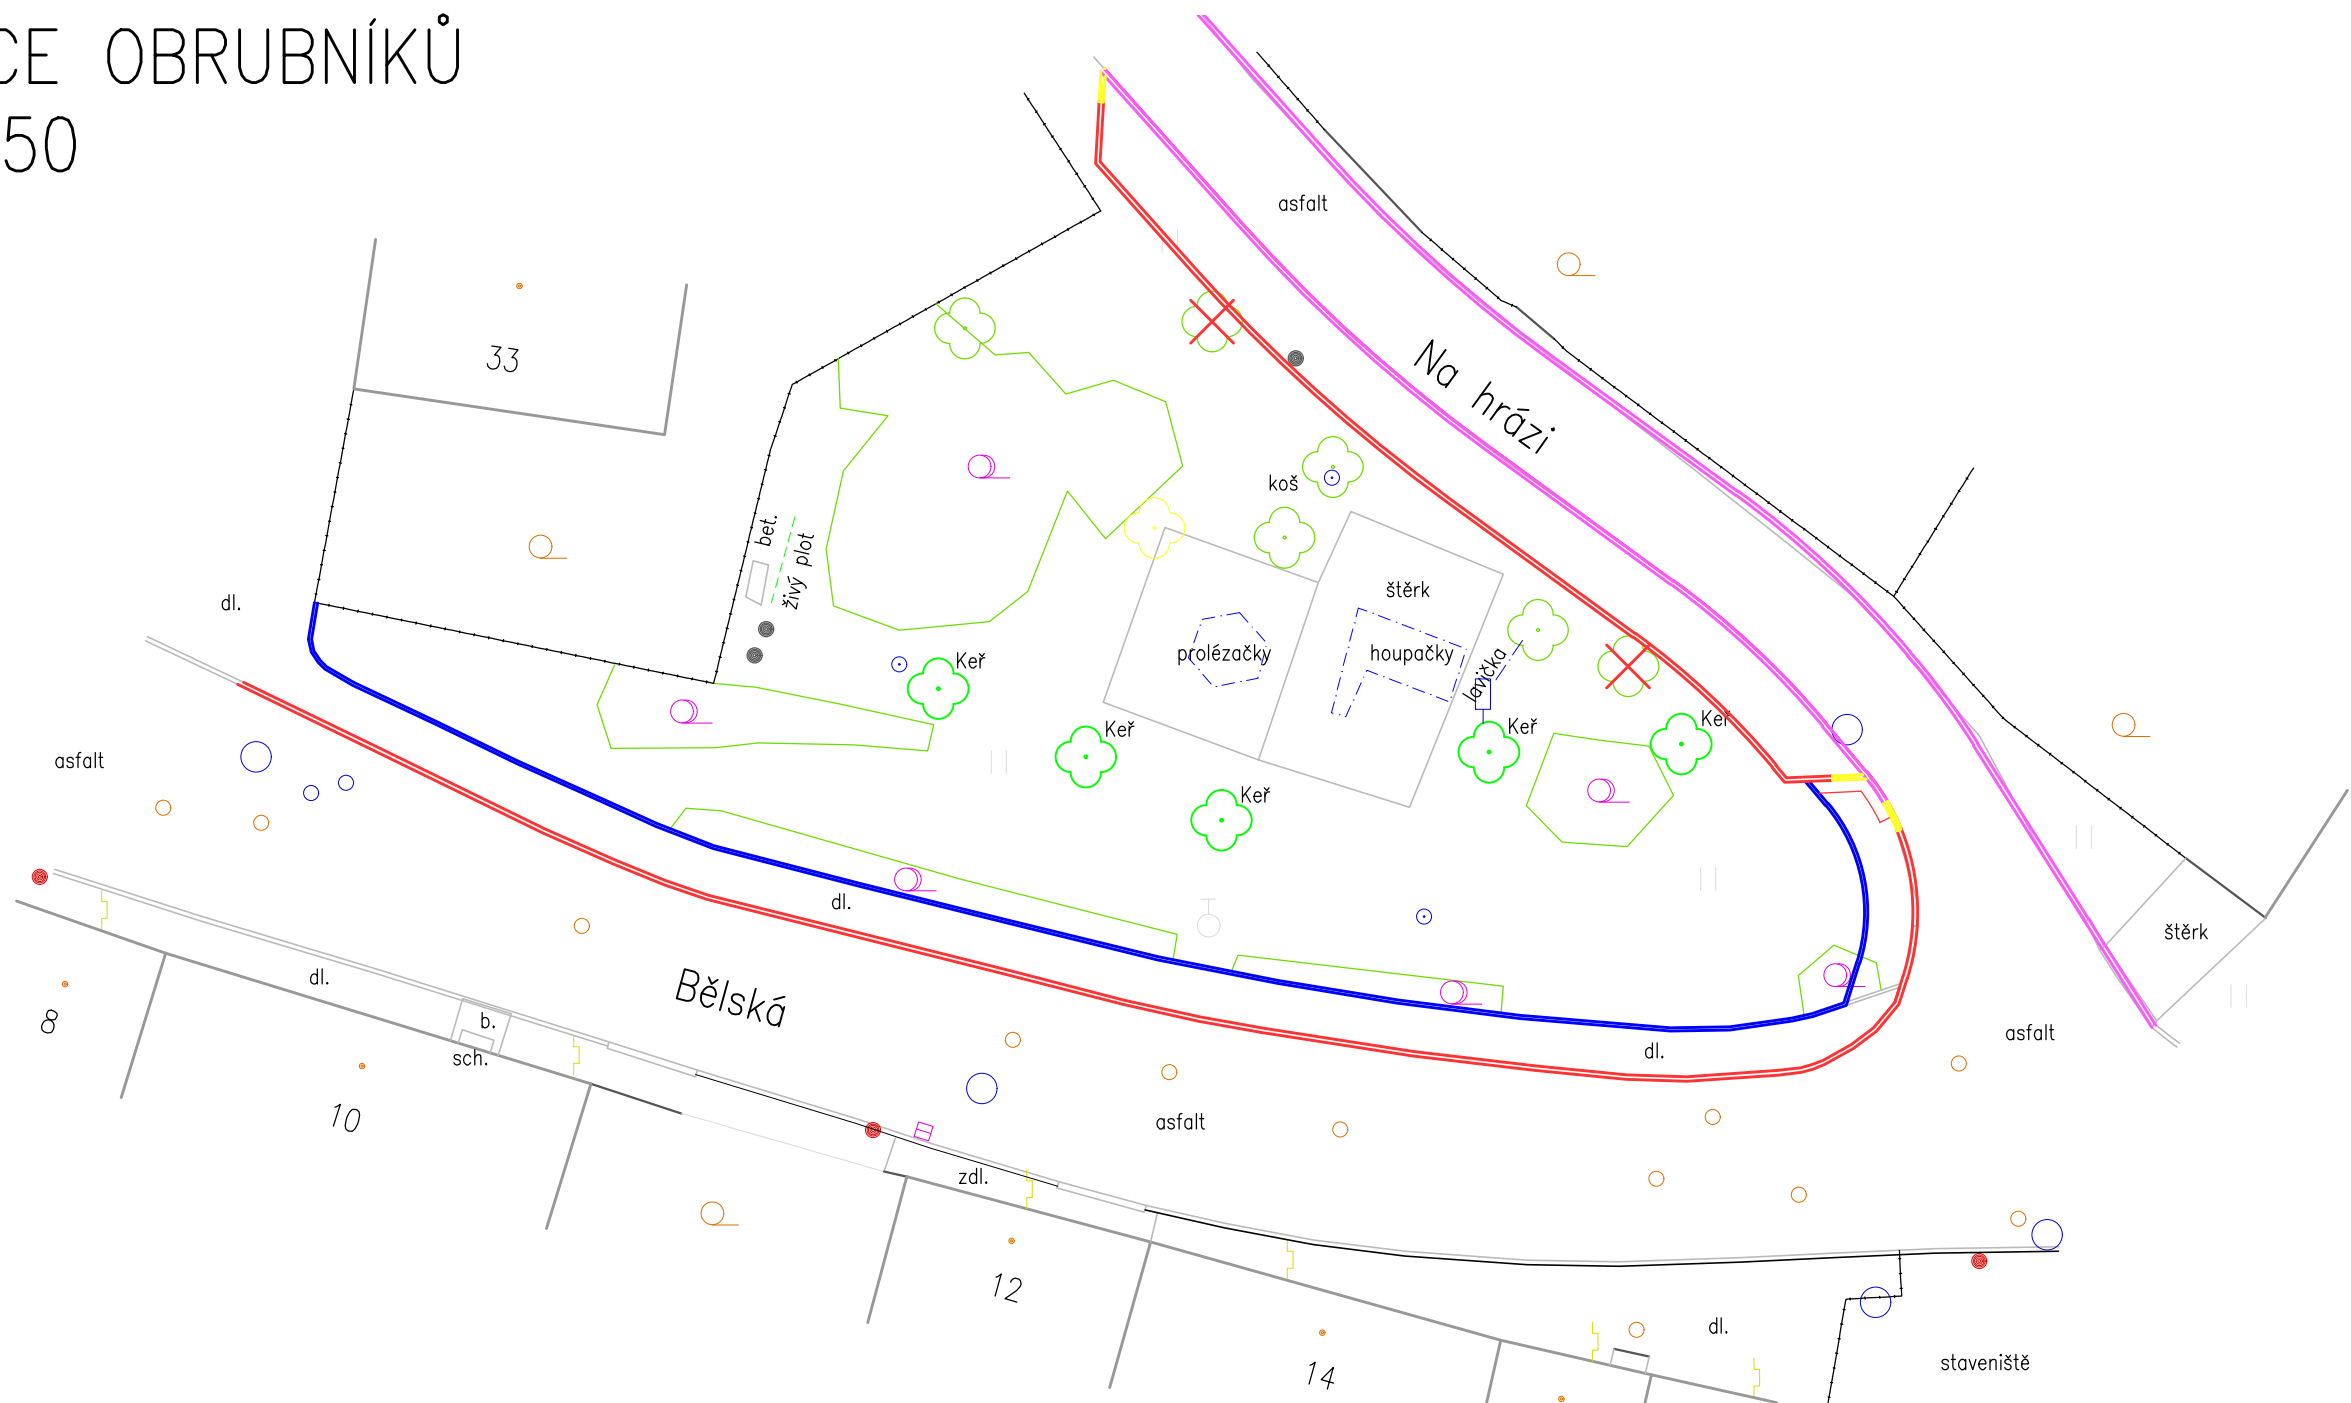



SITUACE OBRUBNÍKŮ

M 1:250

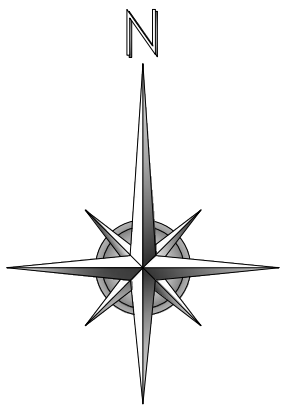

VÝPIS OBRUBNÍKŮ				
OZNAČENÍ	POPIS	POČET KS	HMOTNOST KG	CELKOVÁ HMOTNOST KG
	OBRUBNÍK SILNIČNÍ ABO 1000/150/250	99	80	7 920
	OBRUBNÍK NÁJEZDOVÝ ABO 1000/150/150	84	48	4 032
	OBRUBNÍK PŘECHODOVÝ ABO 1000/150/150	1 L 2 P	64	576
	OBRUBNÍK CHODNÍKOVÝ ABO 1000/100/250	58	60	3 480

<div></div> <div>Josef Novák projekce dopravních staveb J. Haška 6, Letovice 679 61, tel.: 776 754 849 email : novkjosef30@gmail.com</div>		AUTORIZOVÁNO	ČÍSLO PARÉ
IČO:03123154			
ODPOVĚDNÝ PROJEKTANT	VYPRACOVAL		
JOSEF NOVÁK	JOSEF NOVÁK		
INVESTOR: Město Boskovice, Masarykovo nám. 4/2, 680 18 Boskovice			
Boskovice, ul. Bělská - Veřejná prostranství SO 100 Pozemní komunikace <i>p.č. 6971/1, 7172/5, 1662, 1663, 1664, 1665, 1666, 6976/1, 6973, 6969/1, k.ú. Boskovice</i>		STUPEŇ PD	SPOLEČNÉ POVOLENÍ DUR, DSP, PDPS
		ZAKÁZKA	01N/18
		FORMÁT	6 A4
		DATUM	03/2019
SITUACE OBRUBNÍKŮ		MĚŘÍTKO 1:250	ČÍSLO PŘÍLOHY D.1.1.2.i.