
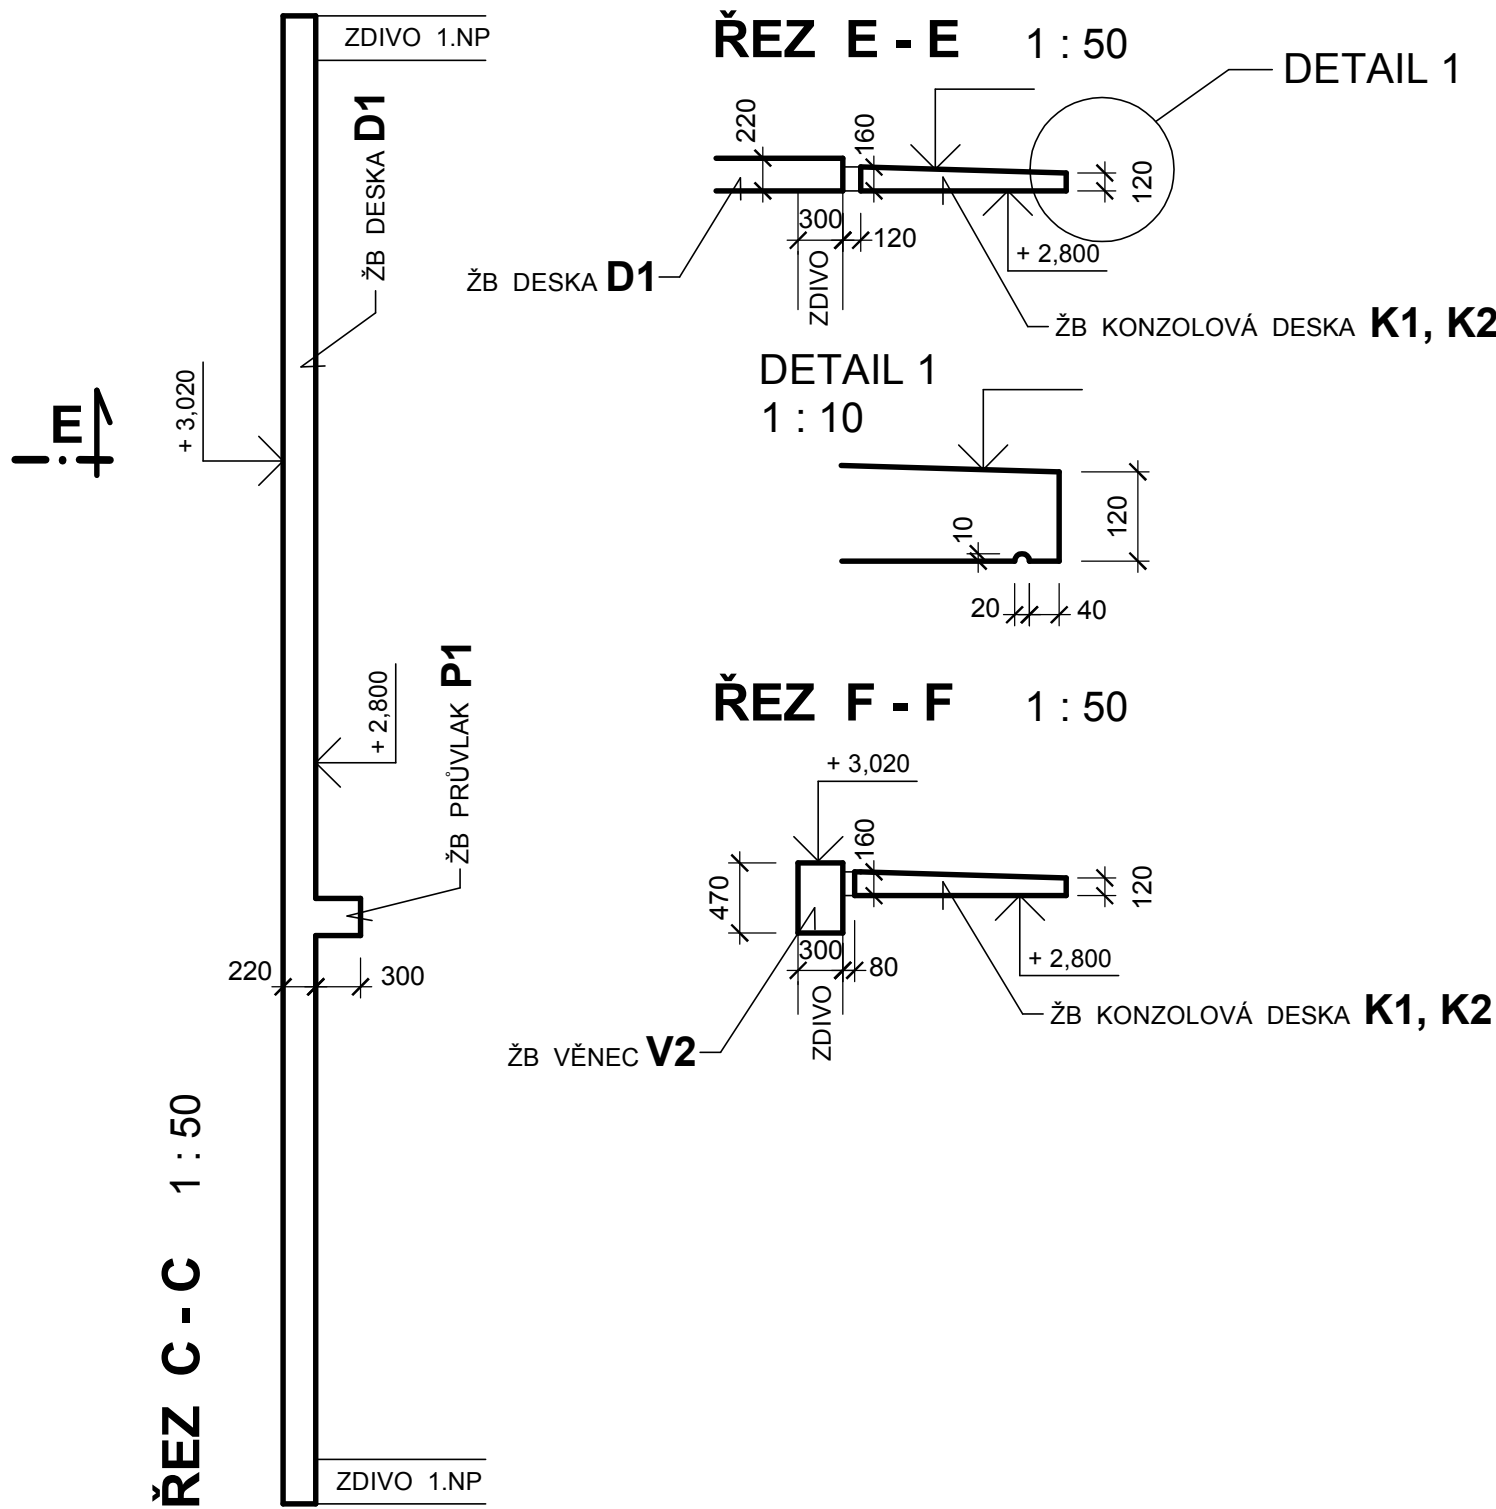
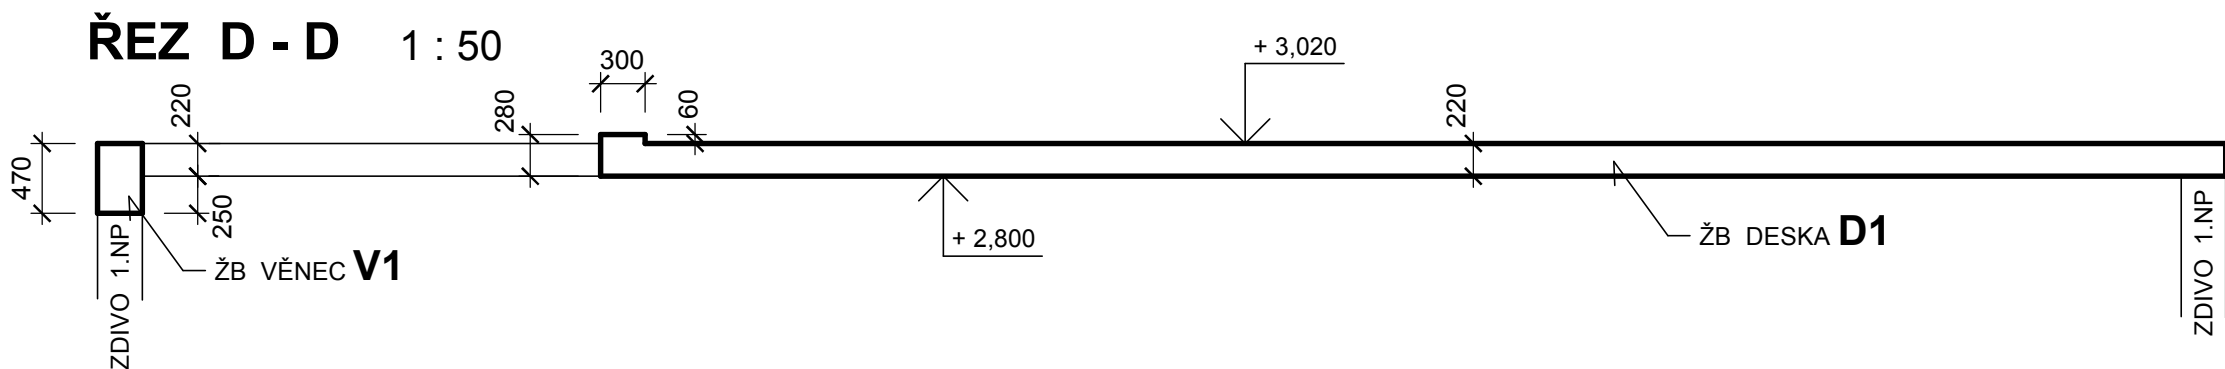


TVAR ŽB STROPNÍ DESKY D1 A PRŮVLAKU NAD 1.NP

PŮDORYS: 1:50

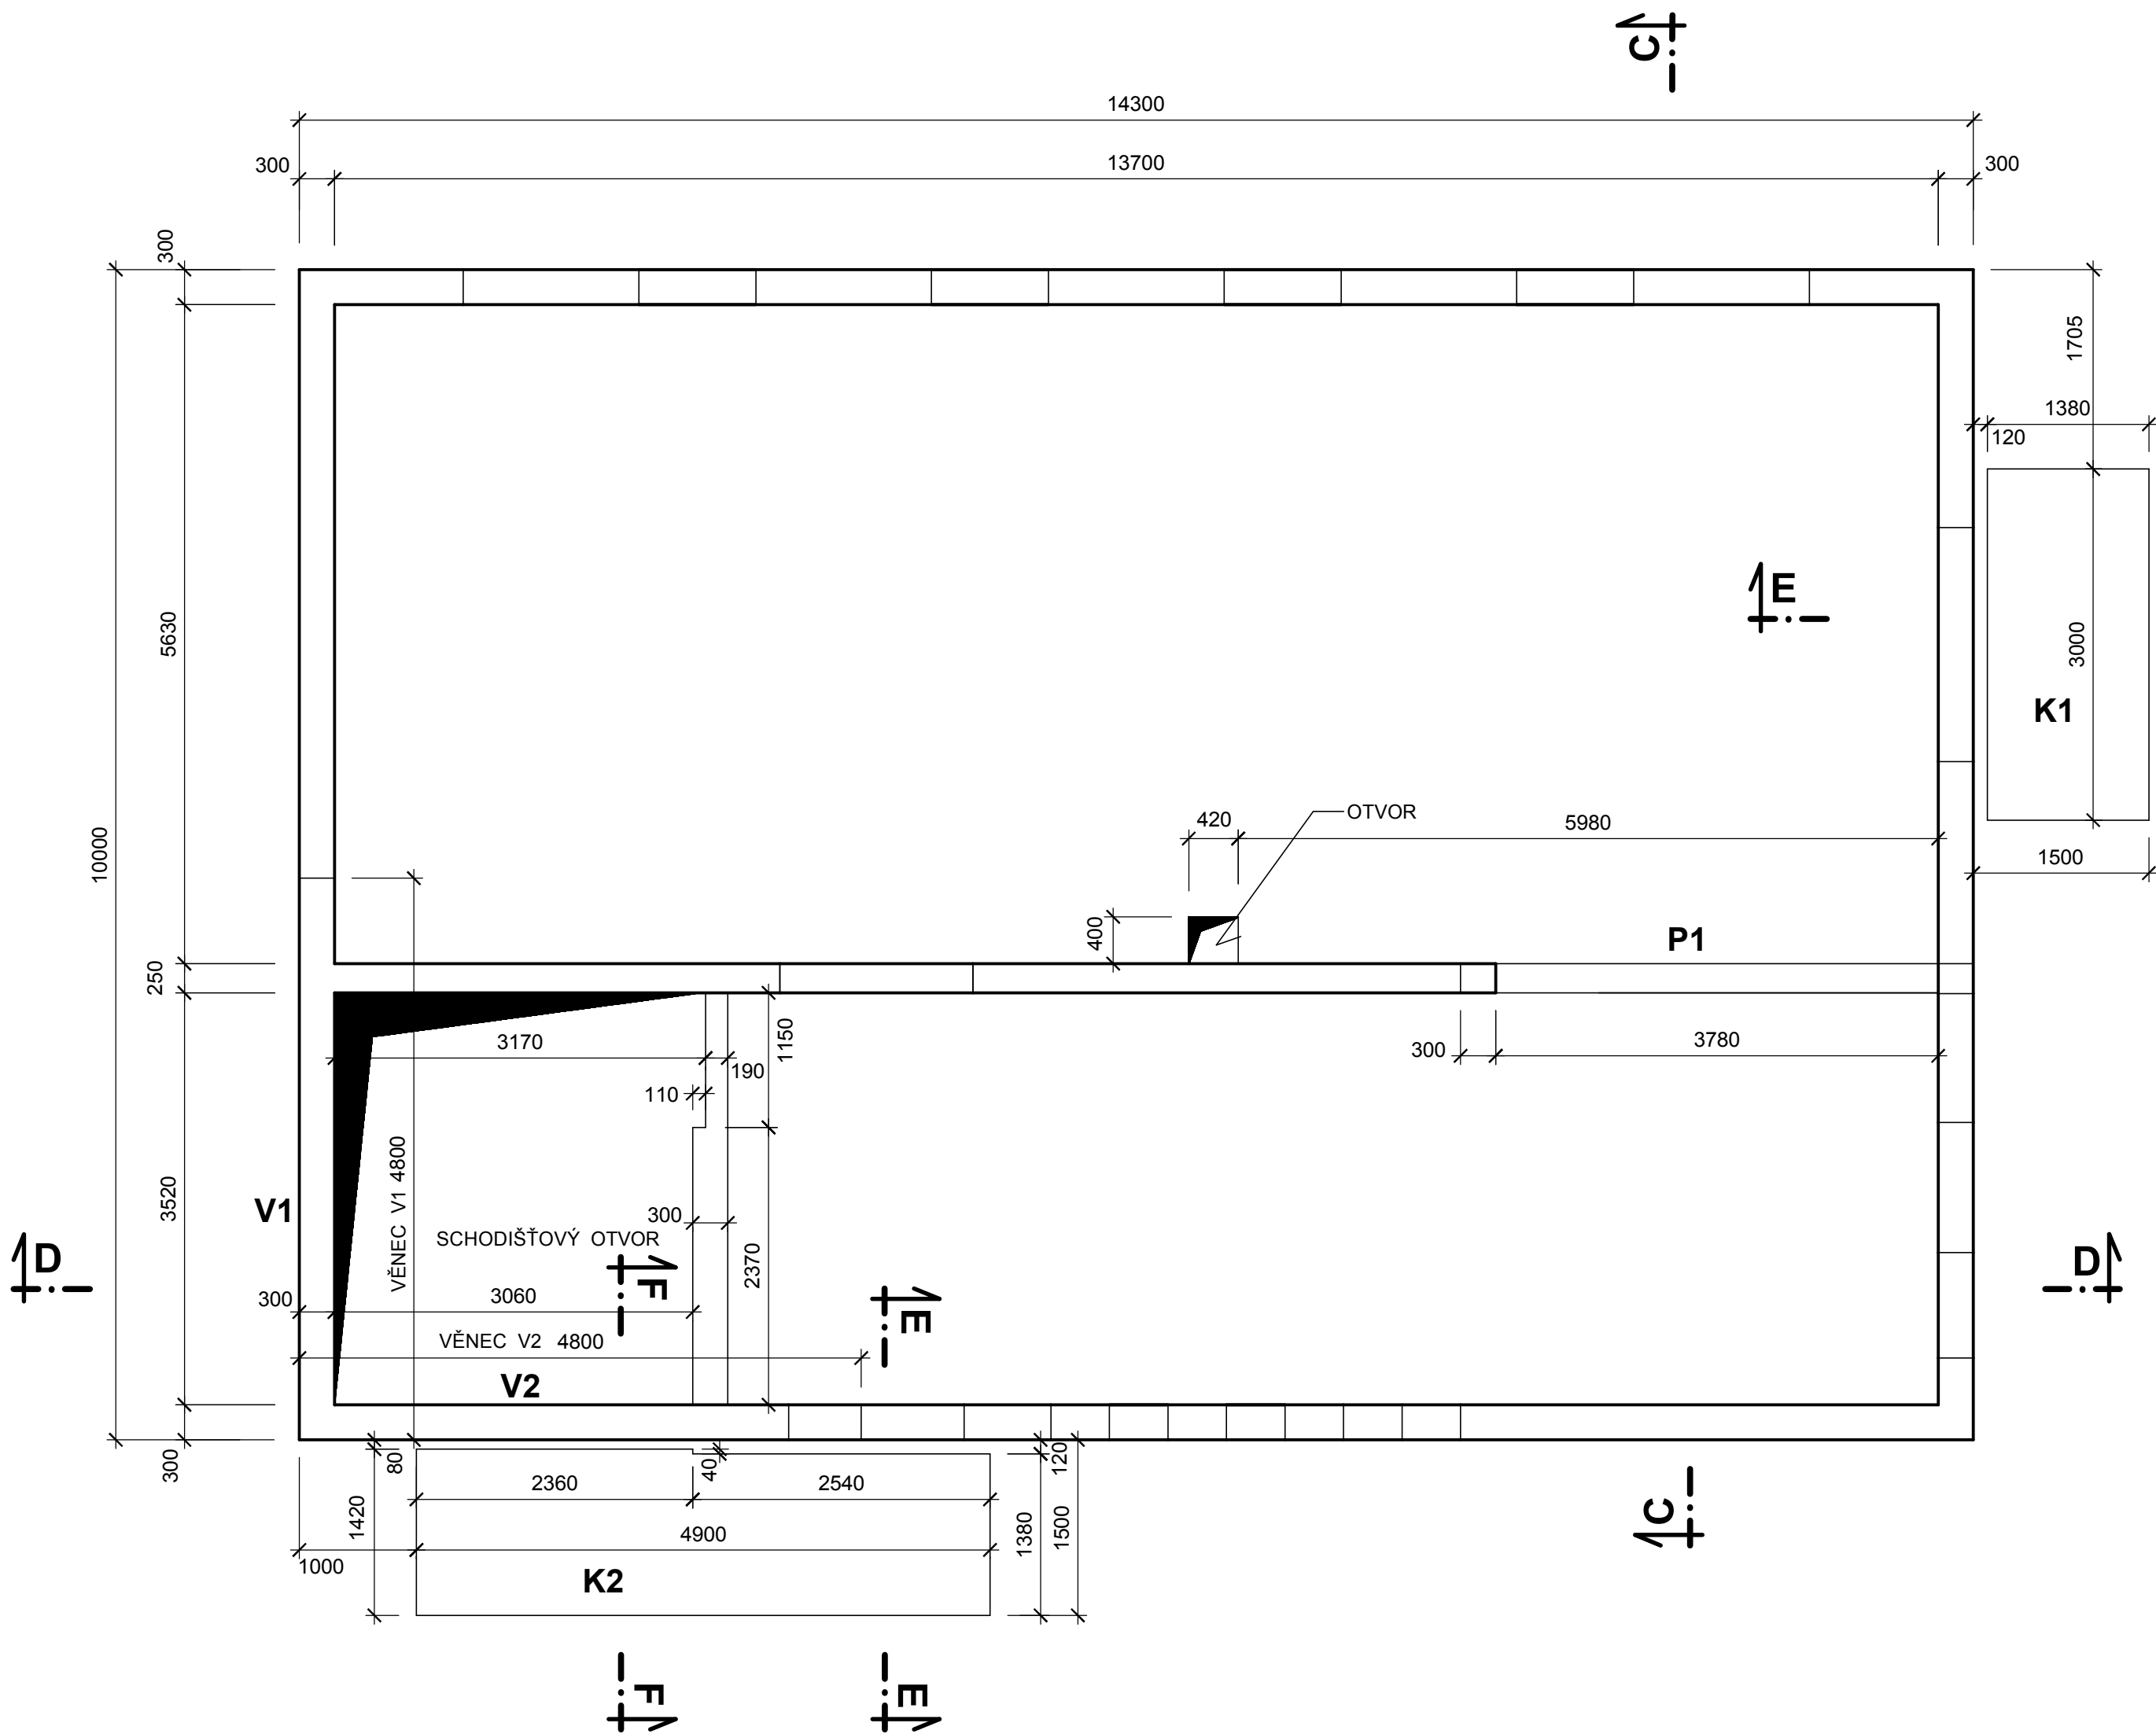

BETON: C 25/30 (=B30) - XC1 - ŽB DESKA D1  
BETON: C 25/30 (=B30) - XF3 - ŽB KONZOLOVÁ DESKA K1, K2

HLAVNÍ PROJEKTANT: ING. VÍT PŘIBYL		STATIKA - MACEK stavební projekce Ing. Richard Macek Na Vyhlídce 1655/34 680 01 Boskovice IČ: 18145612	
ZODPOVĚDNÝ PROJEKTANT:	VYPRACOVAL:		
Ing. Richard Macek autorizovaný inženýr ČKAIT-1001086	Ing. Richard Macek tel.: 739 645 955		
Investor: Město Boskovice, Masarykovo nám. 4/2, 680 18 Boskovice			
Akce: NOVOSTAVBA OSADNÍHO VÝBORU HRÁDKOV kat. úz. Hrádkov, parc. č. 38, 43/1, 43/2, 43/3, 44/3, 44/4, 89/2		Profese	STATIKA
		Datum	9/2018
		Stupeň PD	DPS
Obsah: ŽB STROPNÍ DESKA D1 NAD 1.NP TVAR		Formát	4 A4
		Měřítko: 1 : 50	Výkres číslo: <b>S6</b>