


Krov


Půdorys

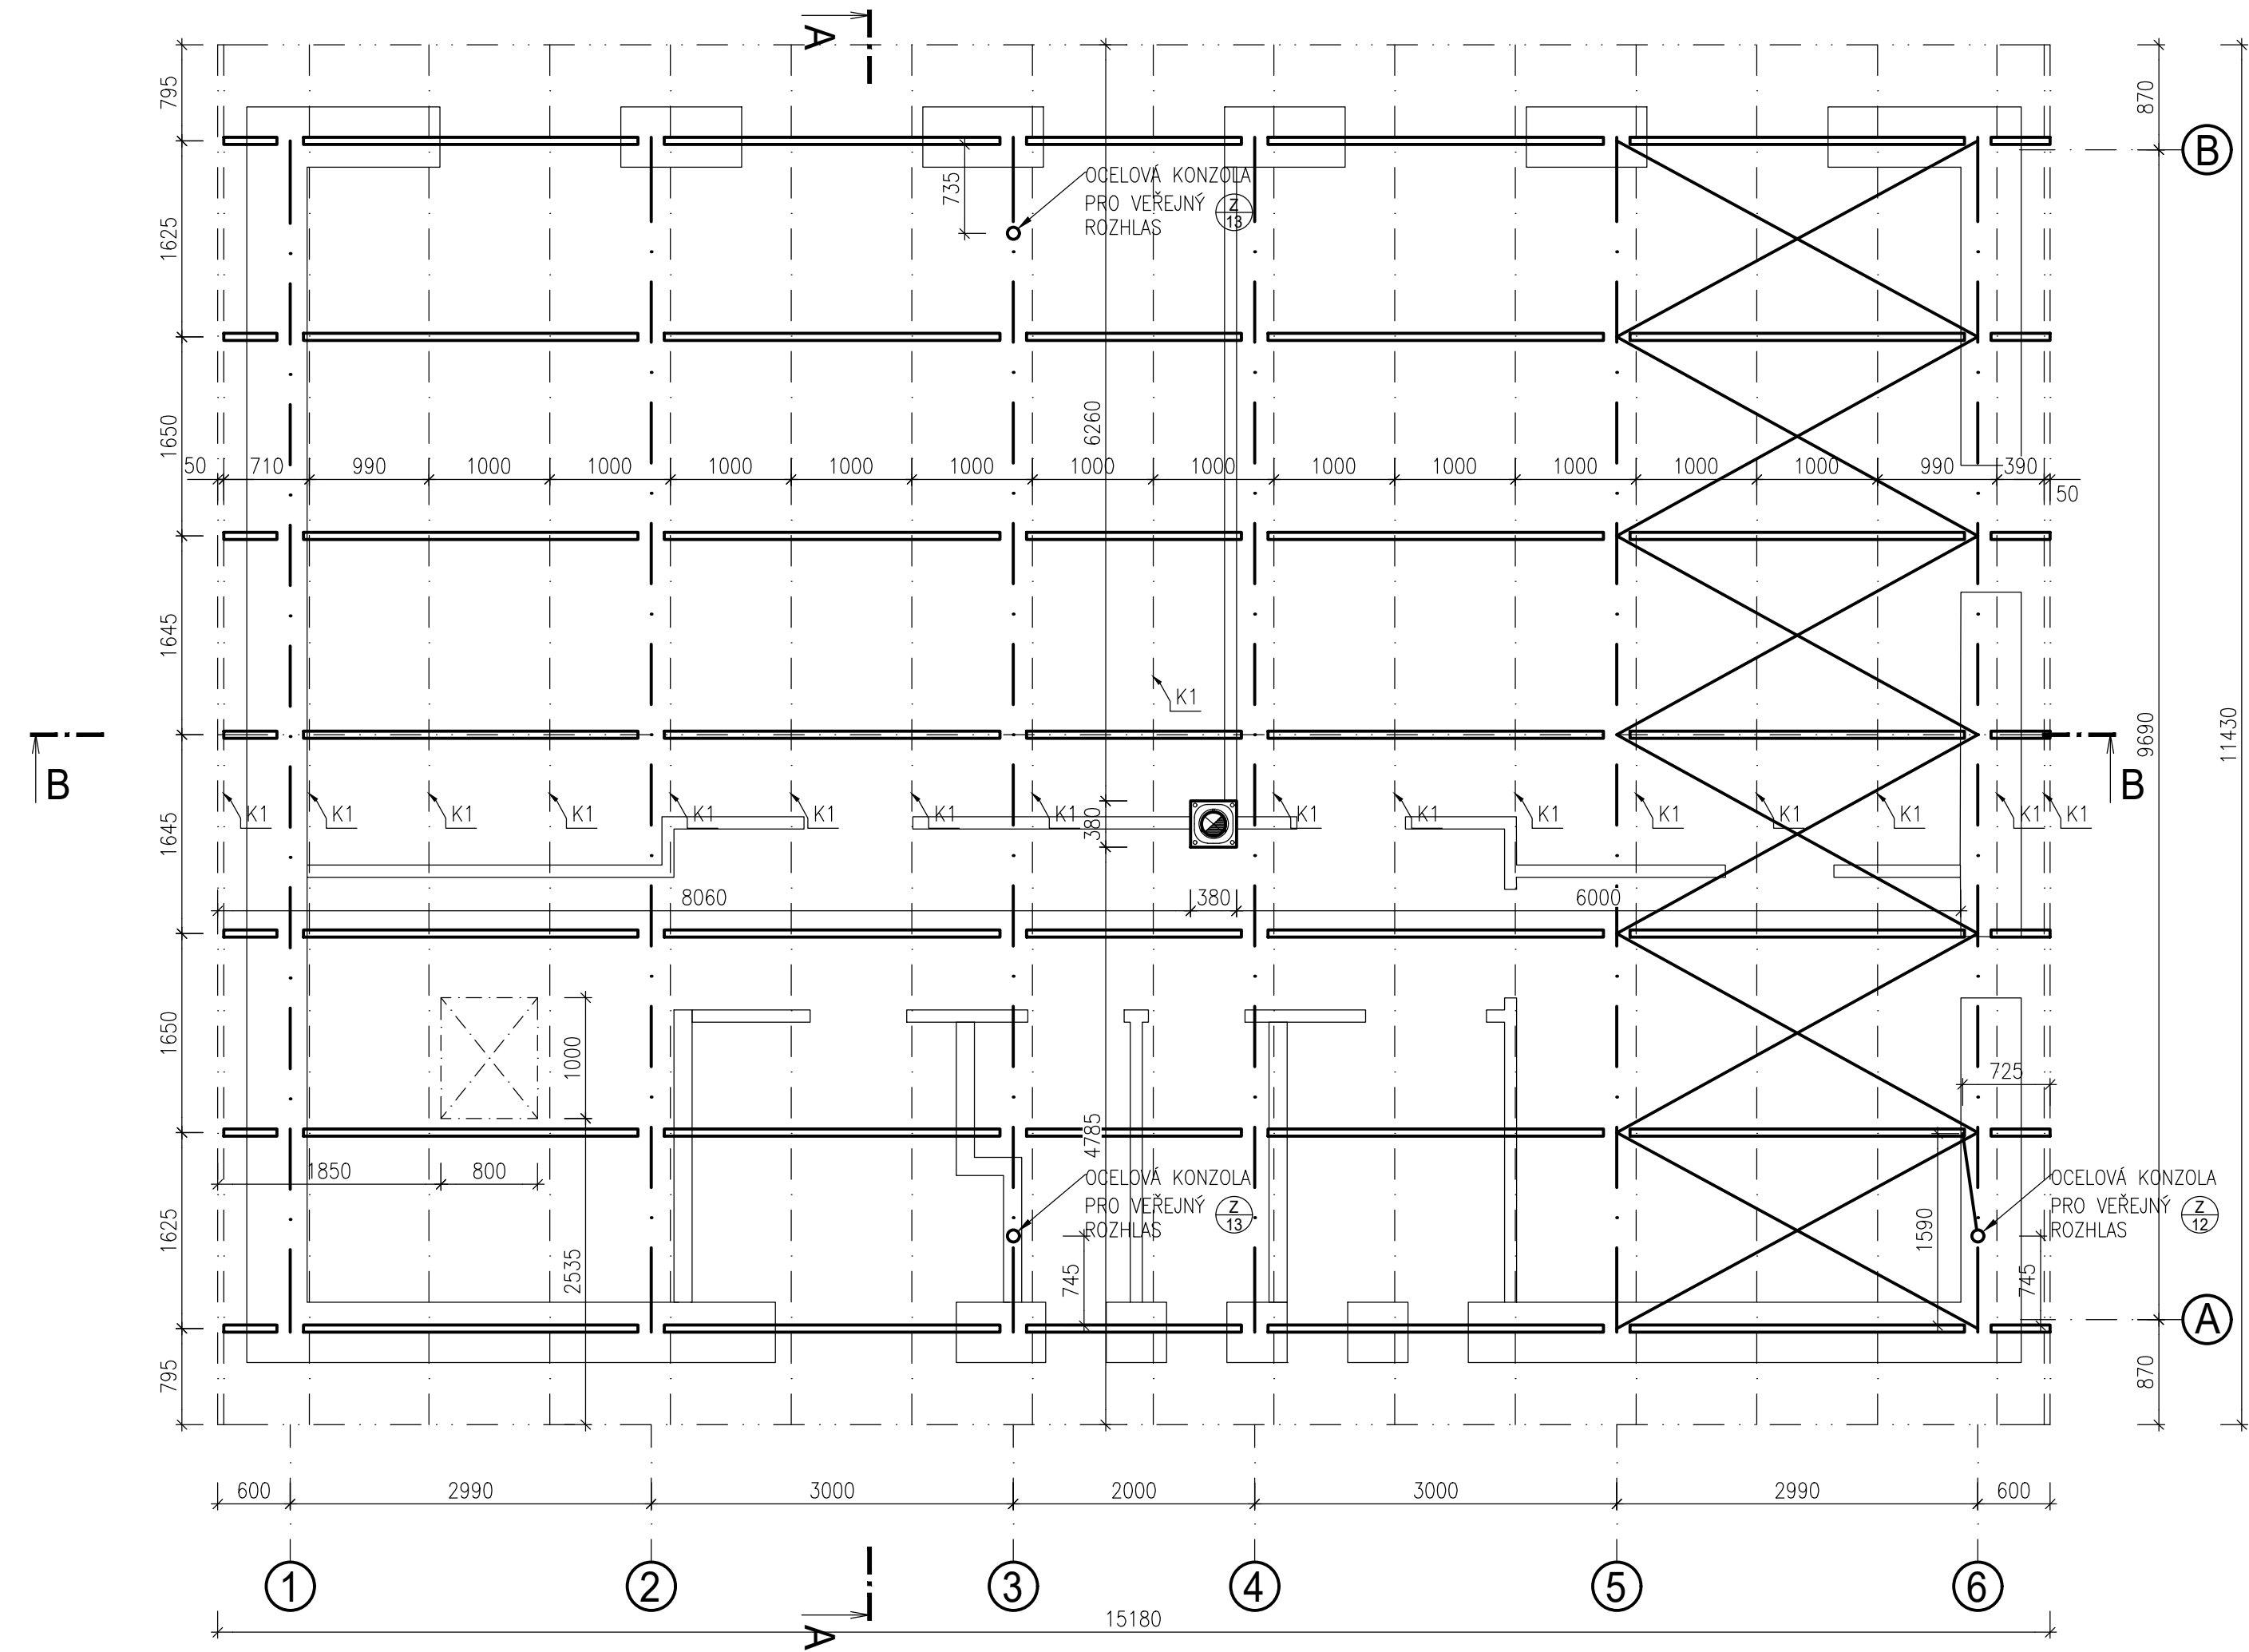

VÝPIS ŘEZIVA

OZN.	NÁZEV PRVKU	PROFIL š/v [mm]	DÉLKA [m]	POČET [ks]	DÉLKA CELKEM [m]	OBJEM [m3]
K1	KROKEV	100/100	5,78	34	196,52	1,97
CELKEM						1,97
PROŘEZ 8%						0,16
CELKEM VČ. PROŘEZU 8%						2,12

Příčný řez

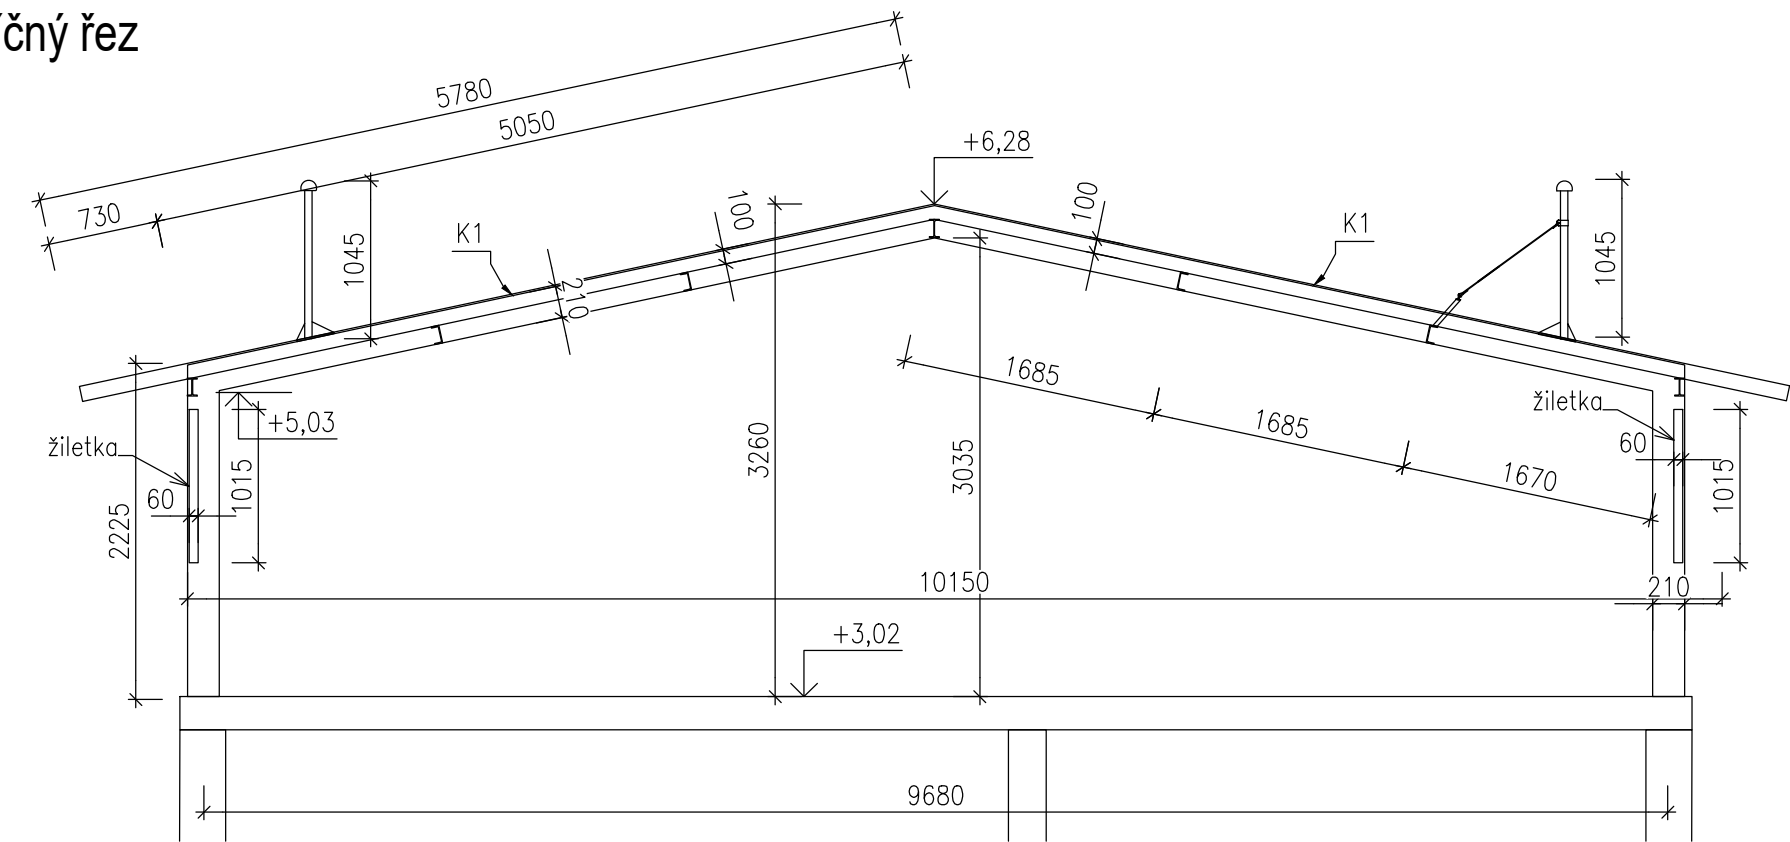

±0,000 = 438,48 m n.m. Bpv

Tento projekt je vypracován na úrovni dokumentace pro společné povolení stavby. Informace z tohoto dokumentu mohou být použity jen v souvislosti s tímto projektem, který slouží pro společné povolení stavby. Informace na tomto dokumentu nemohou být v žádném případě svévolně pozměněny, doplňovány nebo odstraňovány. V případě, že bude nutné provést jakékoli změny v tomto dokumentu, jediným autorizovaným subjektem k těmto úkolům je firma AV ATELIER. Žádné prvky, data a jiné informace z této dokumentace nemohou být kopírovány nebo použity pro jiné projekty bez výslovného souhlasu firmy AV ATELIER.

Zodpovědný projektant:	Vedoucí projektant	Kreslil:
Ing. Vít Příbyl	Ing. Vít Příbyl	Ing. Ladislav Kopecký
ČKAIT-1004096		
Investor: Město Boskovice, IČO: 002 79 978, Masarykovo nám. 4/2, 680 18 Boskovice		
Datum: 06/2018		
Název akce: NOVOSTAVBA OSADNÍHO VÝBORU HRÁDKOV		
Č. zakázky: 11/2018		
Formát: A4		
Stupeň PD: Dokumentace pro společné povolení		
Krov		
Měřítko: 1:50		
Číslo výkresu: D.1.1.b.10		