



VZOROVÝ PŘÍČNÝ ŘEZ  
M 1:10

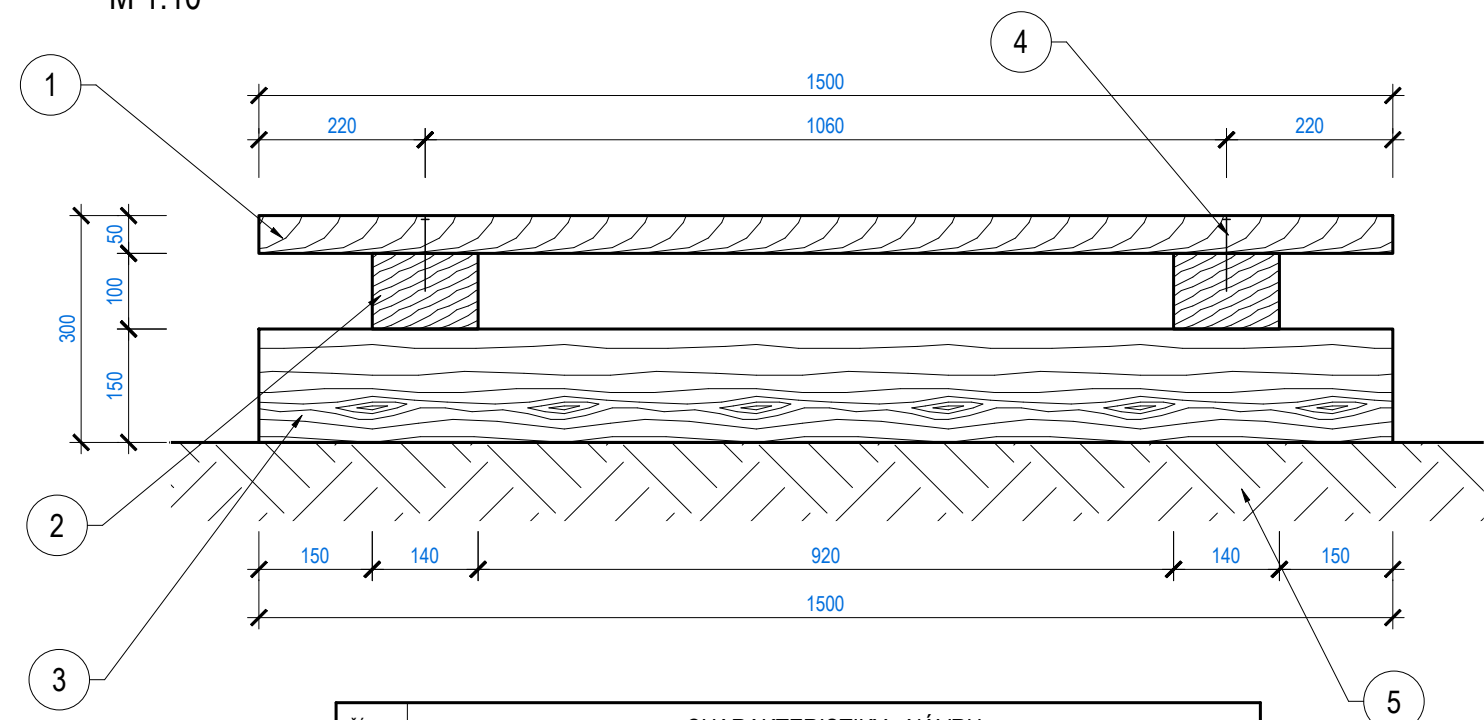

ČÍSLO	CHARAKTERISTIKY - NÁVRH
1	MODŘÍNOVÁ FOŠNA 1500 x 220 x 50 mm, HOBLOVANÁ
2	MODŘÍNOVÝ HRANOL 140 x 100 mm
3	MODŘÍNOVÁ PALISÁDA á 2 m
4	KONSTRUKČNÍ VRUT SE ZAPUŠTĚNOU HLAVOU 8,0 x 100 mm
5	STÁVAJÍCÍ TERÉN

PŮDORYS  
M 1:25

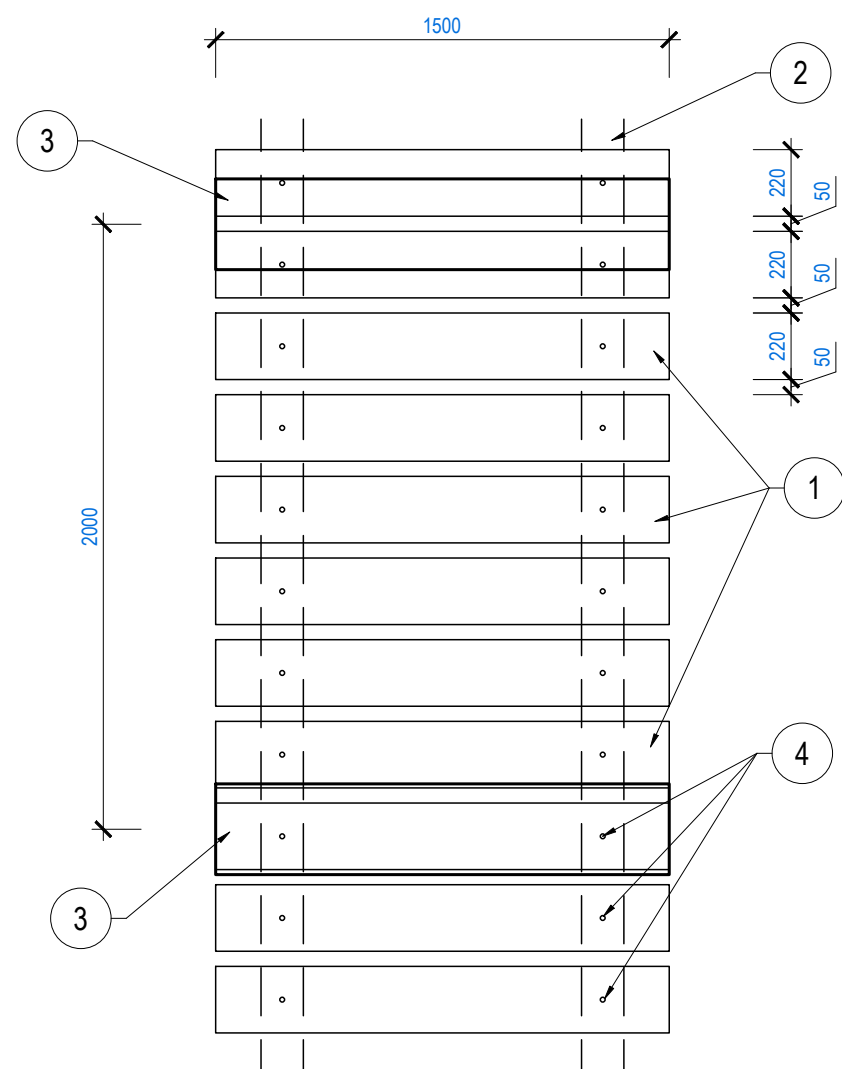

B.p.v. S-JTSK

 <b>MĚSTO BOSKOVICE</b> Masarykovo nám. 4/2, 680 01 Boskovice IČ: 00279978, DIČ: CZ00279978 tel.: +420 516 488 600 e-mail: epodatelna@boskovice.cz	OBJEDNATEL: CLIENT:	AUTORIZACE: AUTHORIZED BY:
	Ing. Vít Pučálek Trpín 151, 569 74 Trpín IČ: 04373863, DIČ: CZ8208233528 tel.: +420 737 367 558 e-mail: v.pucalek@gmail.com	ČÍSLO PARÉ: DOCUMENT SET NUMBER:
NÁZEV AKCE: TITLE: <b>REVITALIZAČNÍ OPATŘENÍ MOKŘAD BOSKOVICE</b>	GENERÁLNÍ PROJEKTANT: GENERAL DESIGNER: 	HLAVNÍ INŽENÝR PROJEKTU: CHIEF PROJECT MANAGER: Ing. Vít Pučálek
	STAVEBNÍ OBJEKT: BUILDING PART: -	PROJEKTANT: DESIGNER: Ing. Vít Pučálek
OBSAH: CONTENT: VZOROVÝ ŘEZ POVALOVÝM CHODNÍKEM		ZAKÁZKA Č.: CONTRACT NO.: 23-17
		DATUM: DATE: 02/2024
		MĚŘÍTKO: SCALE: 1:25, 1:10
		STUPEŇ PD: PROJECT STATUS: DSP
		ČÍSLO VÝKRESU: DRAWING NUMBER: <b>D.4.</b>