




ŘEZ 1-1'

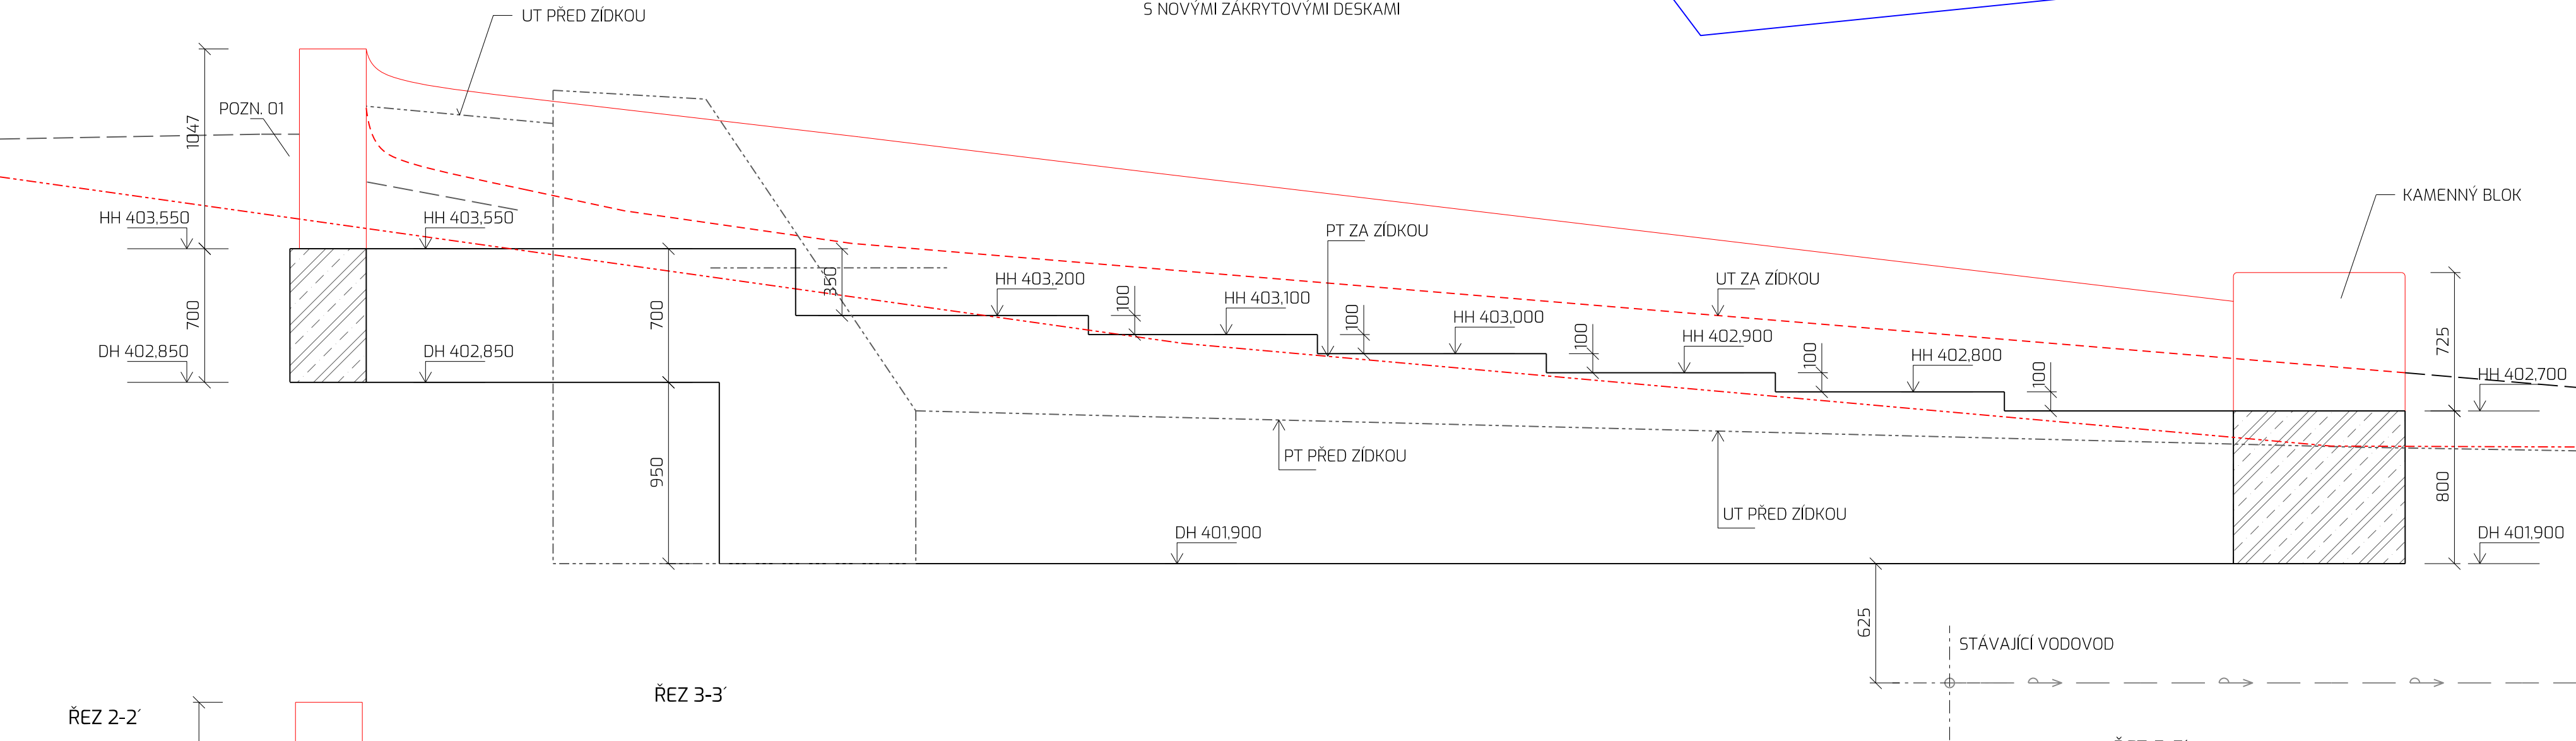


ŘEZ 2-2'

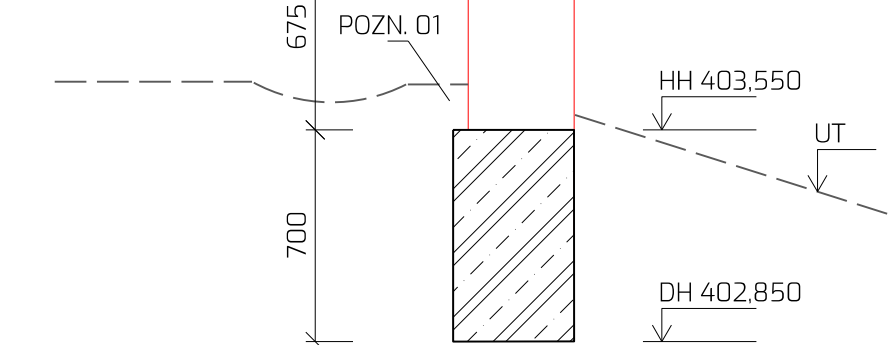


ŘEZ 3-3'

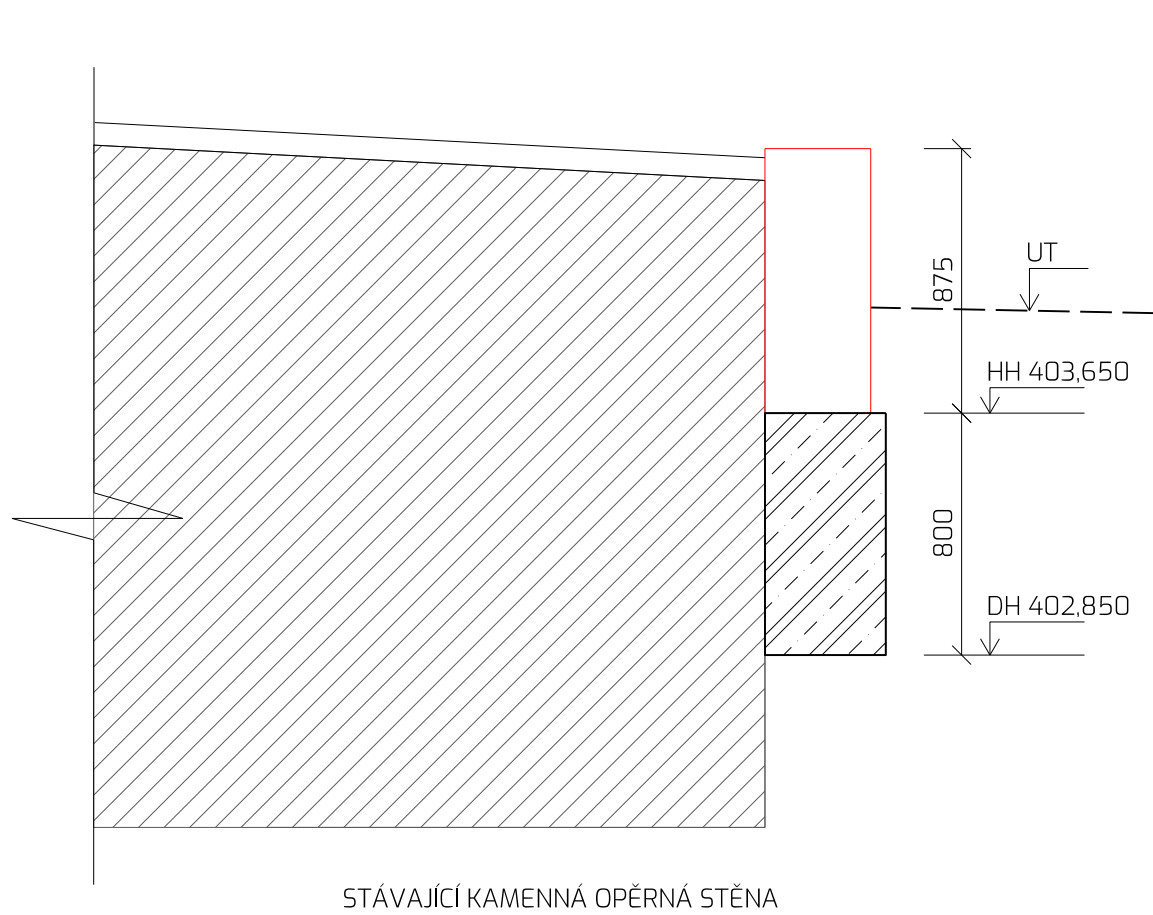

ŘEZ 4-4'

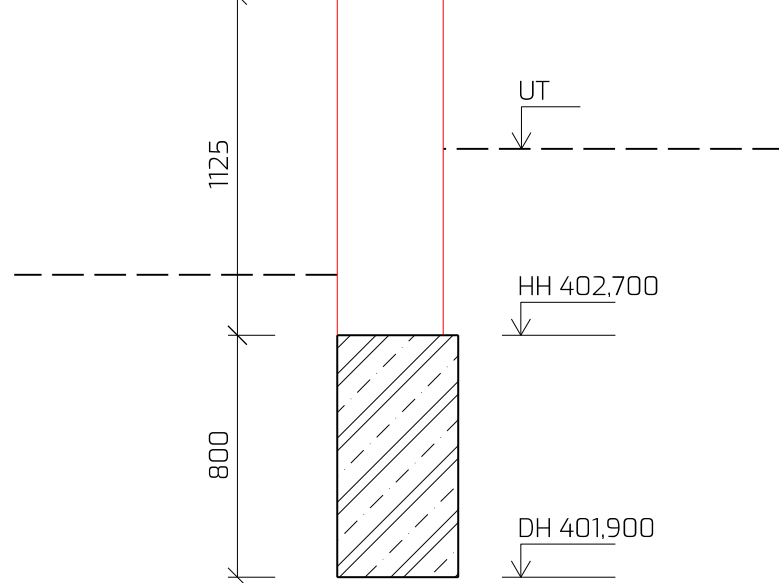

ŘEZ 5-5'

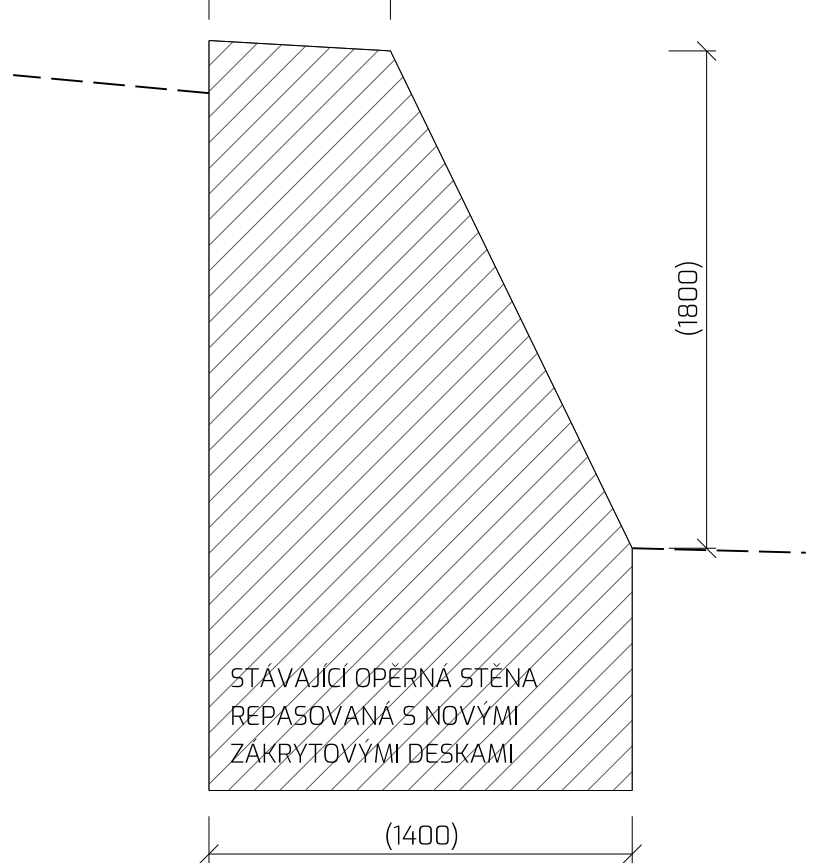

LEGENDA

- STÁVAJÍCÍ KAMENNÁ OPĚRNÁ STĚNA
- ŽELEZOBETON

04 VYTÝČOVACÍ BODY - VIZ C.3 SITUACE VYTÝČOVACÍ

MATERIÁL

KONSTRUKČNĚ VYZTUŽENÝ BETON C25/30-XC2
VIZ D.3.4 STAVEBNĚ KONSTRUKČNÍ ŘEŠENÍ

POZNÁMKA

- TRASY INŽENÝRSKÝCH SÍTÍ JSOU ZAKRESLENY ORIENTAČNĚ, PŘED ZAPOČETIM PRACÍ JE NUTNO VEŠKERÉ SÍTĚ POLOHOVĚ I VÝŠKOVĚ ZAMĚRIT A VYTÝČIT
- V PŘÍPADĚ ODLIŠNÉ VÝŠKOVÉ ÚROVNĚ STÁVAJÍCÍCH TRAS INŽENÝRSKÝCH SÍTÍ, NEŽ JE VYZNAČENO VE VÝKRESE, JE NUTNO PROSTUPY ZÁKLADY UPRAVIT. JEJICH PROVEDENÍ KONZULTOVAT SE STATIKEM
- VÝKOPY A VEŠKERÉ PRÁCE V MÍSTĚ KŘIŽENÍ S INŽENÝRSKÝMI SÍTĚMI PROVÁDĚT RUČNĚ SE ZVÝŠENOU OPATRNOSTÍ

POZN. 01 :
PŘI PROVÁDĚNÍ PRACÍ NA HRANICI ŘEŠENÉHO ÚZEMÍ U UL. HRADNÍ BUDOU ZÁSÁHY DO STÁVAJÍCÍ KOMUNIKACE MINIMALIZOVÁNY NA NEZBYTNĚ NUTNOU MÍRU. V PŘÍPADĚ NUTNOSTI ZÁSÁHU DO STÁVAJÍCÍ DLAŽBY ZE ŽULOVÝCH KOSTEK BUDE TATO DLAŽBA ROZEBRÁNA A PO PROVEDENÍ STAVEBNÍCH PRACÍ ZPĚTNĚ POLOŽENA.

POZN. 02 :
ZALOŽENÍ SLOUPKU BRÁNY OPLOCENÍ, KOORDINOVAT S DODAVATELEM OPLOCENÍ - VIZ D.3.3.09.3 OPLOCENÍ

POZN. 03 :
TATO PD NAVAZUJE NA PD KOMPLEXNÍ OBNOVA PARKU U ZÁMECKÉHO SKLENÍKU Z ROKU 2022 ODDÍL D.3.4 STAVEBNĚ KONSTRUKČNÍ ŘEŠENÍ VÝKRES D.3.4.04 OPĚRNÉ STĚNY U VSTUPU Z ULICE HRADNÍ-TVAR ZÁKLADU OPĚRNÝCH STĚN. TVAR ZÁKLADŮ PŘEVZÍT Z AKTUÁLNÍ PD ASŘ.

- VEŠKERÉ KÓTY A ROZMĚRY JE NUTNÉ NA STAVBĚ OVĚRIT
- V PŘÍPADĚ ZJIŠTĚNÍ ROZDÍLNOSTÍ V JEDNOTLIVÝCH ČÁSTECH PROJEKTU JE NUTNÉ NESROVNALOSTI VYŘEŠIT NA KONTROLNÍM DNI
- NEDÍLNOU SOUČÁSTÍ PROJEKTOVÉ DOKUMENTACE JE I TECHNICKÁ ZPRÁVA

souřadnicový systém S-JTSK
výškový systém Bpv.
objednatel: **Město Boskovice** zakázka: **KOMPLEXNÍ OBNOVA PARKU U ZÁMECKÉHO SKLENÍKU_AKTUALIZACE**
Masarykovo nám. 4/2 p. č. 1216/2, 1218/1, 1218/2, 1218/3, 1218/4, 1218/7, 1218/8, 1218/9, 1218/10, 1220/1, 1220/2, 1220/5
680 18 Boskovice k. ú. Boskovice

stupeň dokumentace: **Dokumentace pro zadání stavby dle vyhlášky č.169/2016 Sb.**

generální projektant: **EA architekti, s.r.o.** m. +420 602 462 127 autor návrhu: Ing. arch. Eva Eichlerová
Rezkova 934/54 e. _eichlerova@ea-architekti.cz Ing. arch. Zdeněk Eichler
602 00 BRNO w. _www.ea-architekti.cz spolupráce: Ing. arch. Michaela Korcová
Ing. arch. Mária Nováková

část: **SO 03 STAVEBNÍ OBJEKTY** paré číslo:

D.3.2 STAVEBNÍ PRVKY

název výkresu: číslo zakázky: 06-2025
datum: 09/2025
formát: 750 X 500
měřítko: 1: 25
číslo výkresu:

**ST1 - VSTUP Z ULICE HRADNÍ
ZÁKLADY**

D.3.2.1.02