




ŘEZPOHLED IV-IV' Z PARKU

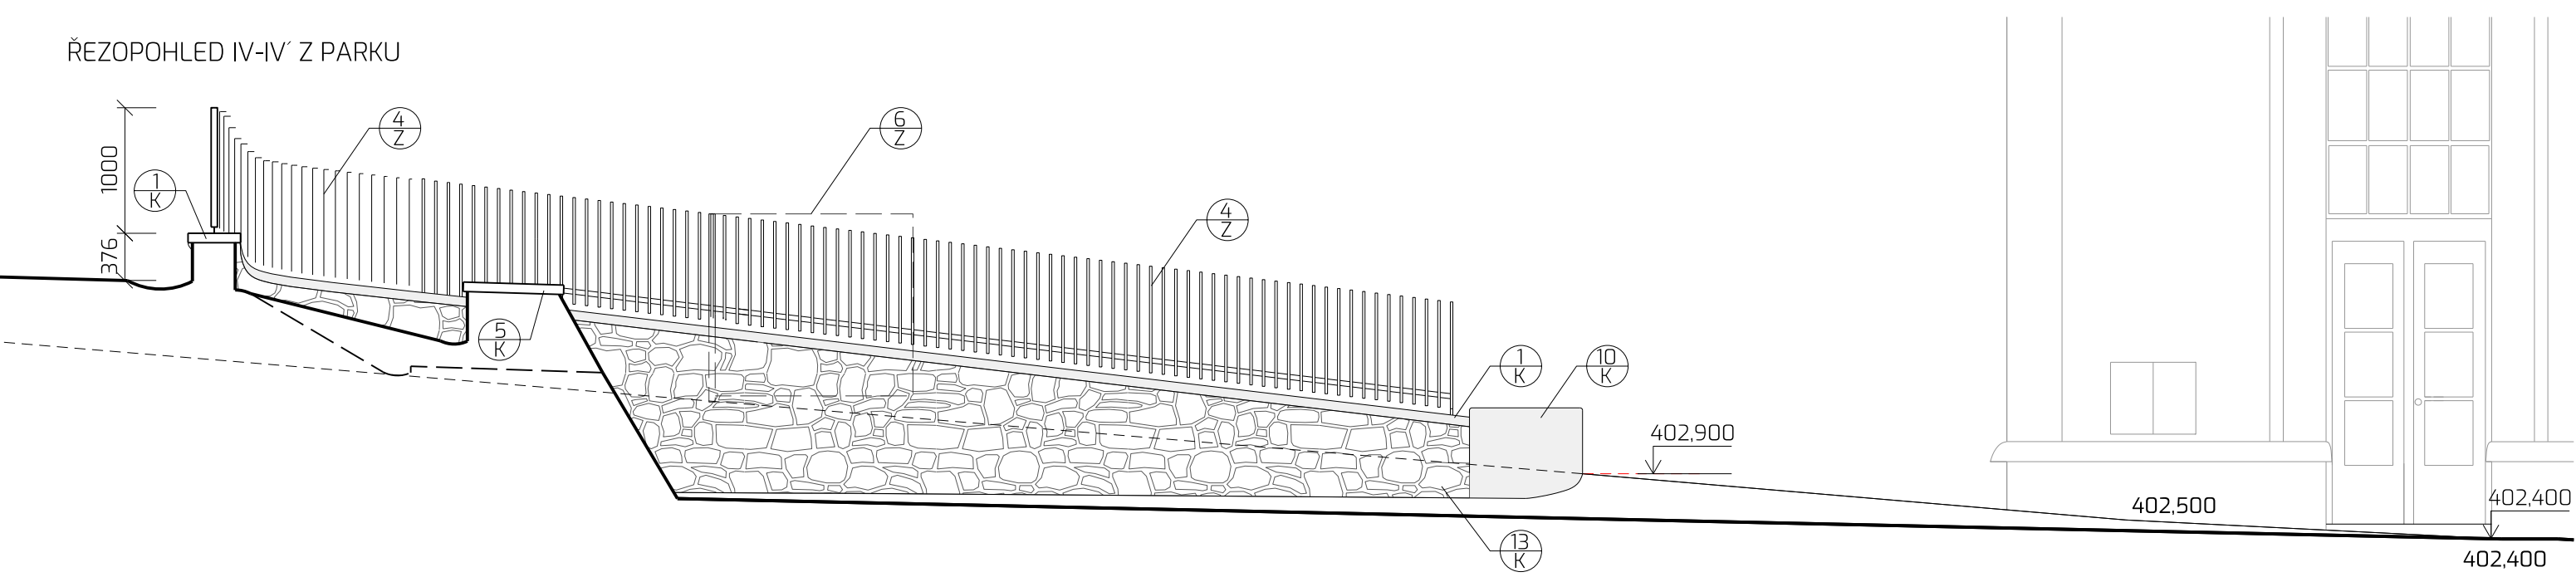

POHLED VI - VI' Z VJEZDU

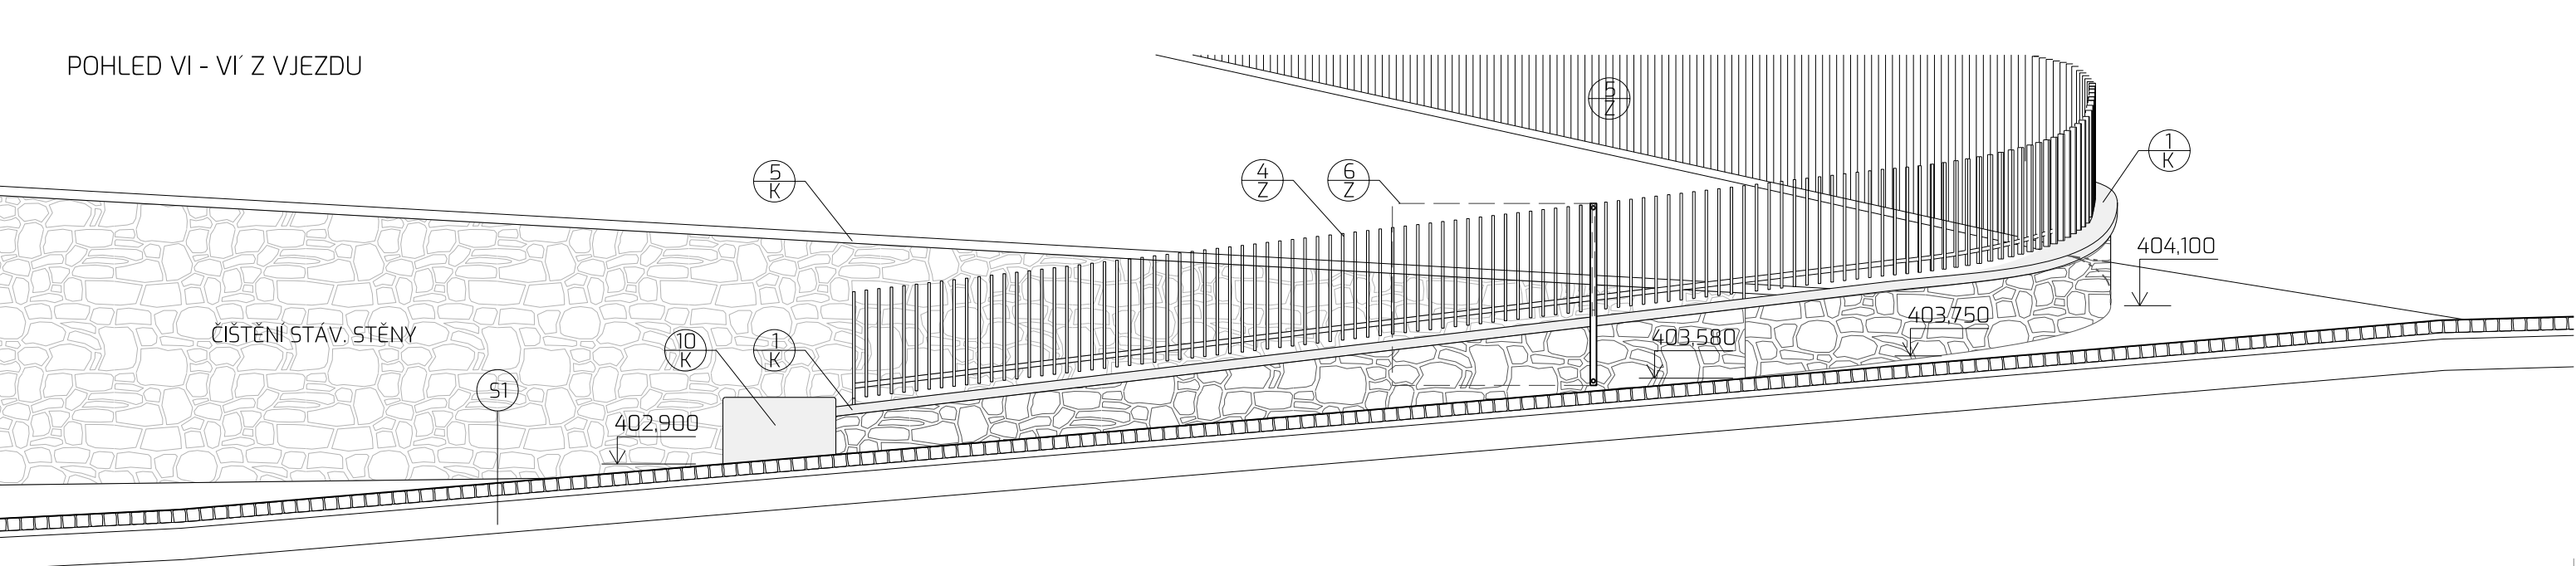

ŘEZPOHLED V-V' OD SKLENÍKU

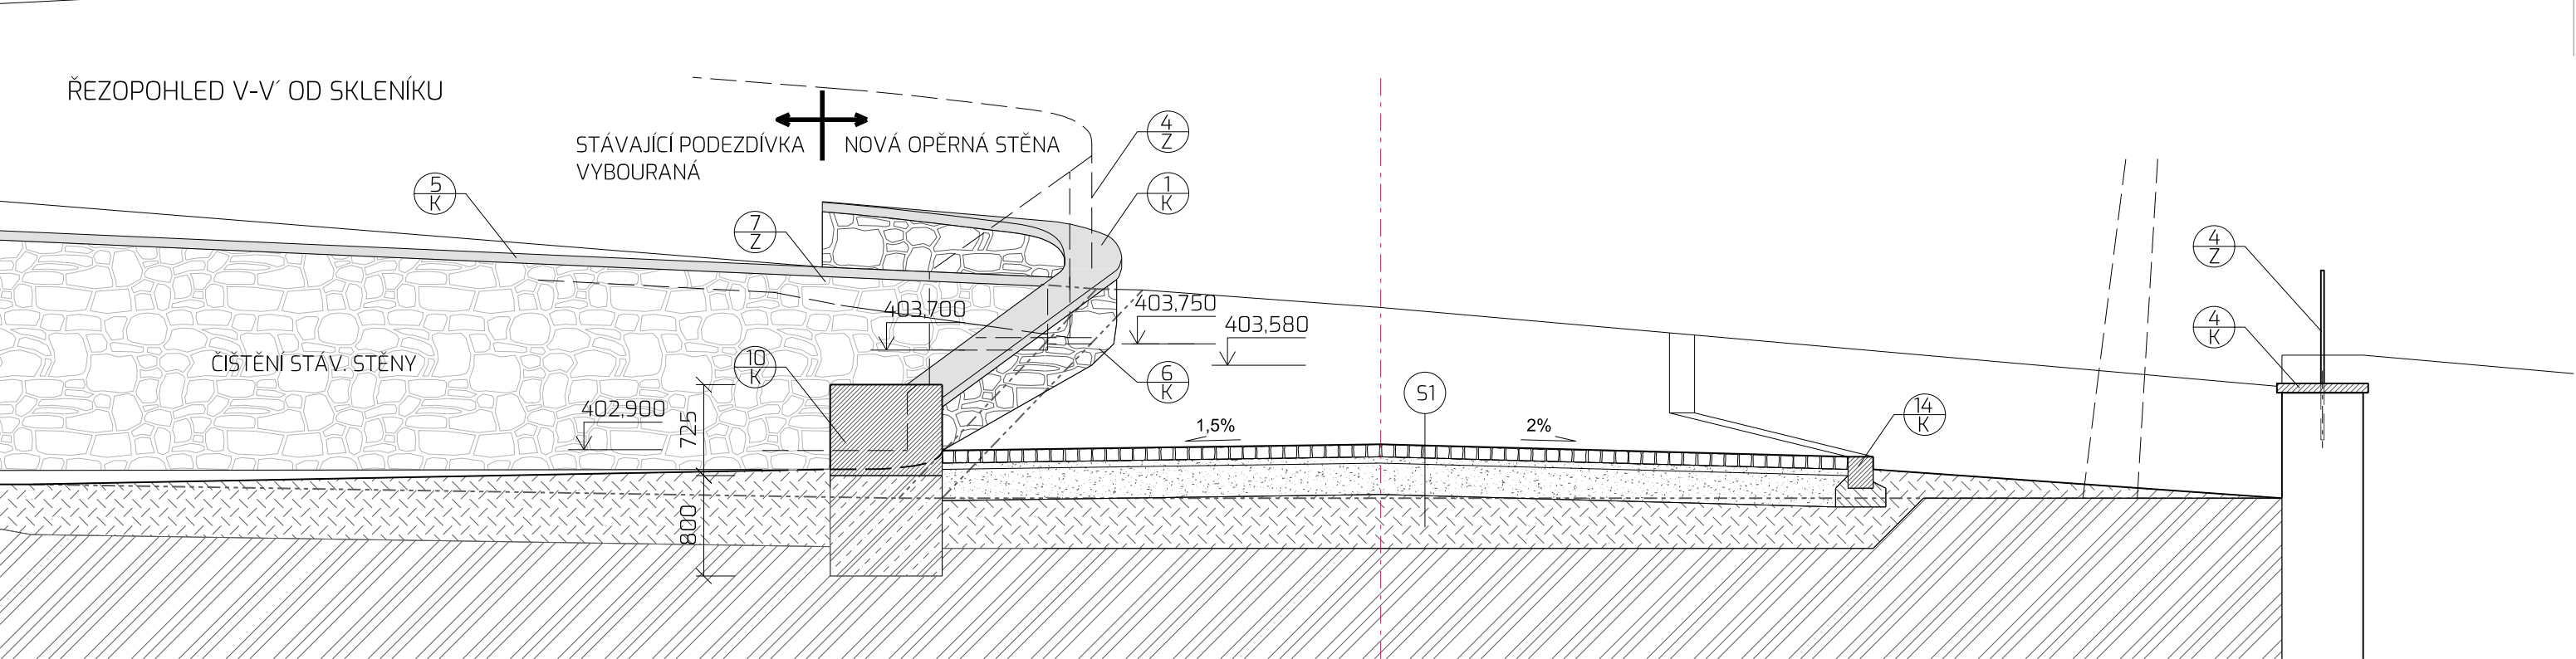

LEGENDA HMOT

- ŽELEZOBETON
- PŘÍRODNÍ KÁMEN - OPRACOVANÉ PRVKY
- OPĚRNÉ STĚNY Z PŘÍRODNÍHO KAMENE
- DLAŽBA ZE ŽULOVÝCH KOSTEK
- PODKLADNÍ ŠTĚRK. A PÍSKOVÉ VRSTVY
- ZEMINA NASYPANÁ
- ZEMINA/UPRAVENÁ ZEMNÍ PLÁŇ

LEGENDA INŽ. SÍTÍ

- VODOVOD STÁVAJÍCÍ
- VODOVOD NÁVRH
- SDĚLOVACÍ VEDENÍ PŘEKLÁDANÉ
- SDĚLOVACÍ VEDENÍ NÁVRH

LEGENDA POVRCHŮ

- DLAŽBA ZE ŽULOVÝCH KOSTEK
- OPĚRNÉ STĚNY Z PŘÍRODNÍHO KAMENE
- PŘÍRODNÍ KÁMEN - OPRACOVANÉ PRVKY

POZNÁMKA

- PŮDORYS A ŘEZY - VIZ VÝKRES D.3.2.1.04 A 05
- STÁVAJÍCÍ A NAVRHOVANÉ INŽENÝRSKÉ SÍTĚ - VIZ C.2 KOORDINAČNÍ SITUÁČNÍ VÝKRES
- VYTÝČOVACÍ BODY - VIZ C.3 SITUACE VYTÝČOVACÍ

KAMENICKÉ A ZÁMEČNICKÉ VÝROBKY - VIZ VÝPISY V ČÁSTI D.3.3

PLOCHA ČISTĚNÍ STÁV. STĚNY CELKEM cca 400 m2

- VEŠKERÉ KÓTY A ROZMĚRY JE NUTNÉ NA STAVBĚ OVĚŘIT
- V PŘÍPADĚ ZJIŠTĚNÍ ROZDILNOSTÍ V JEDNOTLIVÝCH ČÁSTECH PROJEKTU JE NUTNÉ NESROVNALOSTI VYŘEŠIT NA KONTROLNÍM DNI
- NEDILNOU SOUČÁSTÍ PROJEKTOVÉ DOKUMENTACE JE I TECHNICKÁ ZPRÁVA

souřadnicový systém S-JTSK
výškový systém Bpv.

objednatel:

zakázka:



Město Boskovice
Masarykovo nám. 4/2
680 18 Boskovice

KOMPLEXNÍ OBNOVA PARKU U ZÁMECKÉHO SKLENÍKU_AKTUALIZACE

p. č. 1216/2, 1218/1, 1218/2, 1218/3, 1218/4, 1218/7, 1218/8, 1218/9, 1218/10, 1220/1, 1220/2, 1220/5
k. ú. Boskovice

stupeň dokumentace:

Dokumentace pro zadání stavby dle vyhlášky č.169/2016 Sb.

generální projektant:



EA architekti, s.r.o.
Rezkova 934/54
602 00 BRNO

m_+420 602 462 127
e_eichlerova@ea-architekti.cz
w_www.ea-architekti.cz

autor návrhu: Ing. arch. Eva Eichlerová
Ing. arch. Zdeněk Eichler
spolupráce: Ing. arch. Michaela Korcová
Ing. arch. Mária Nováková

část:

SO 03 STAVEBNÍ OBJEKTY
D.3.2 STAVEBNÍ PRVKY

paré číslo:

název výkresu:

číslo zakázky: 06-2025
datum: 06/2022
formát: 620 X 450
měřítko: 1: 50
číslo výkresu:

ST1 - VSTUP Z ULICE HRADNÍ
CELEK

D.3.2.1.03