



PŮDORYS ZÁKLADŮ

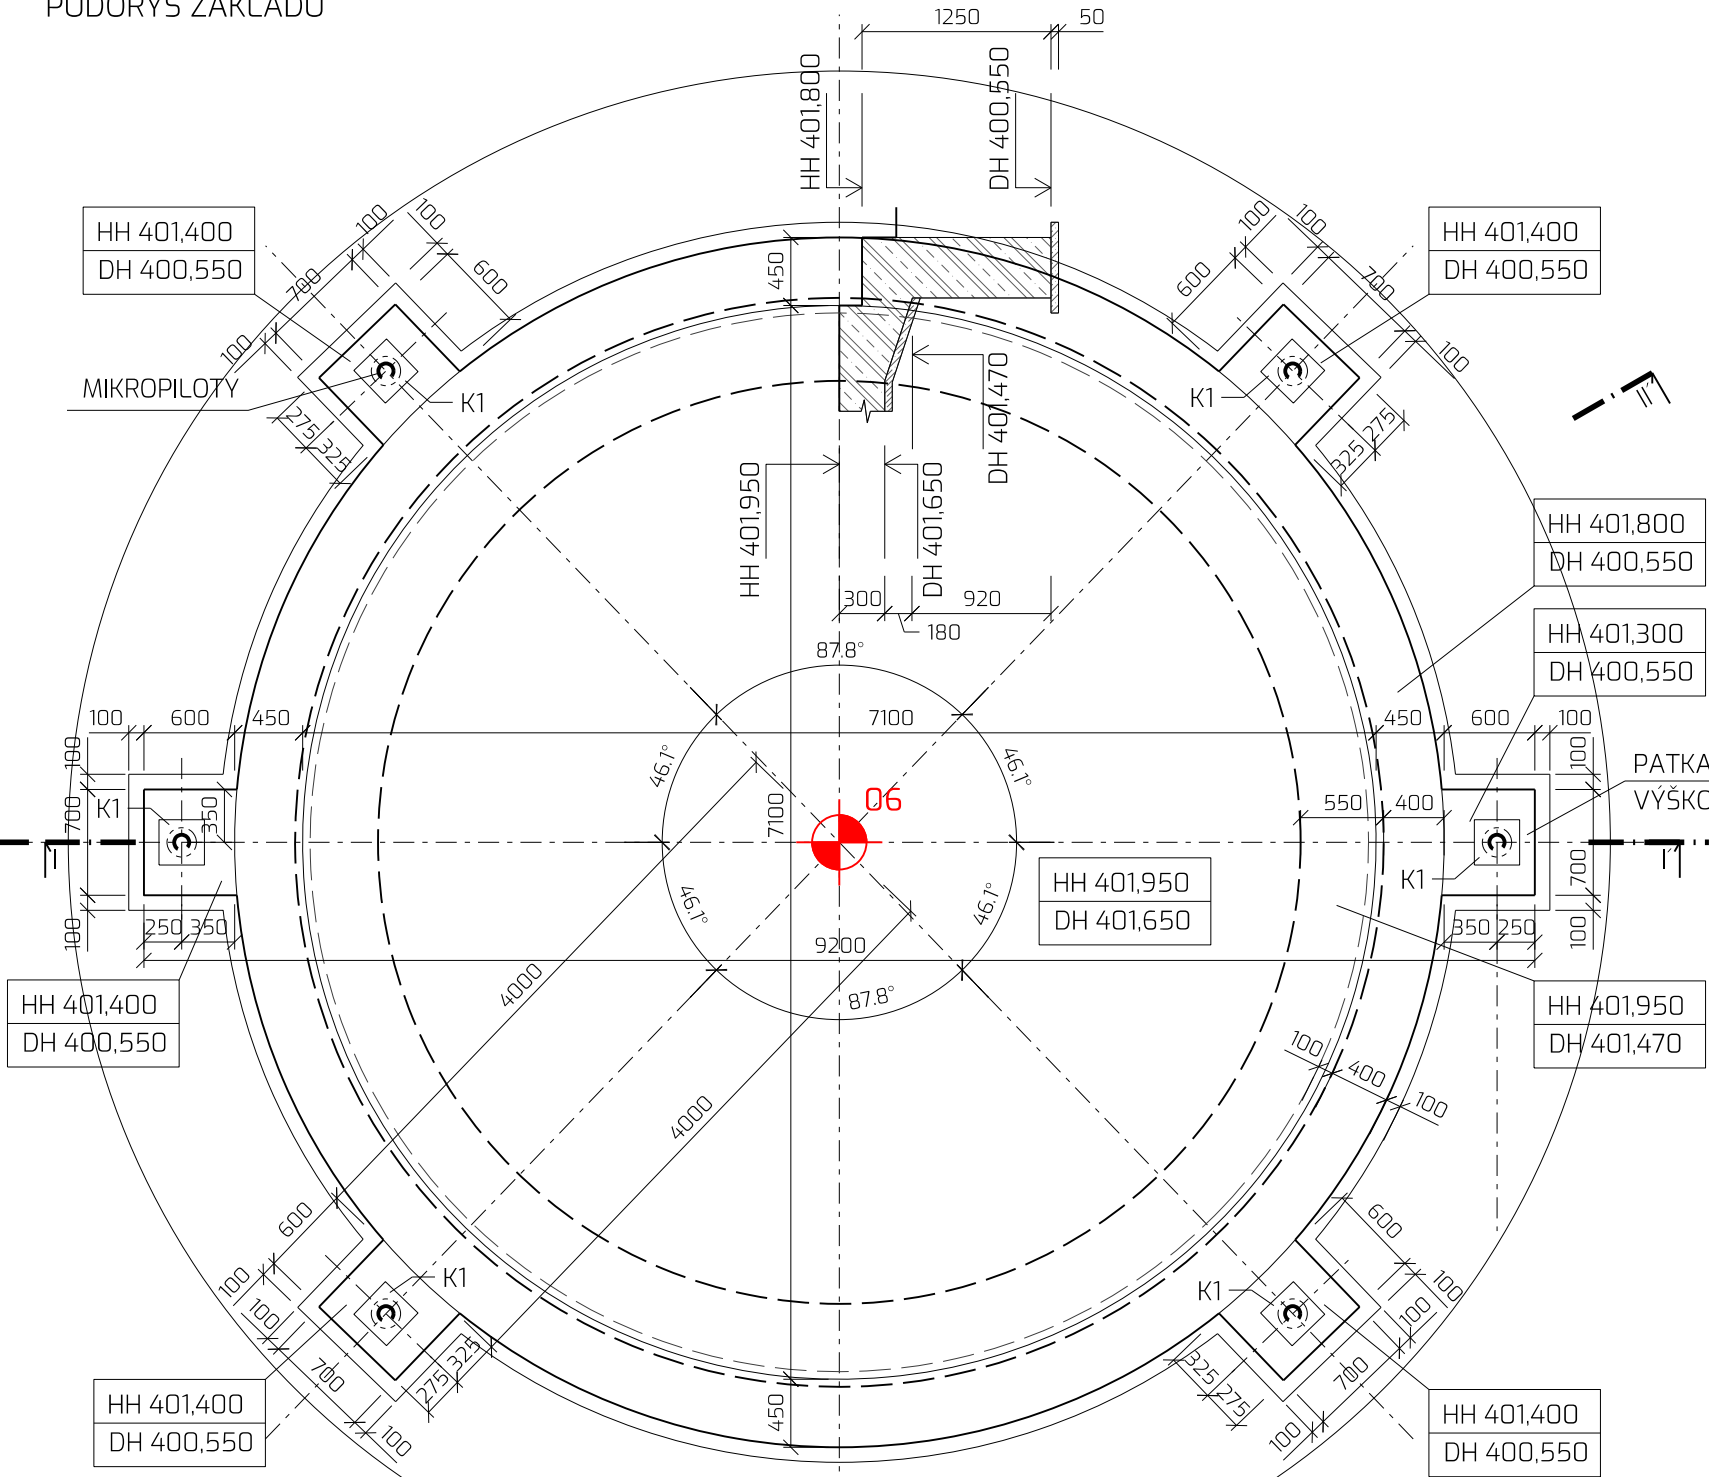

ŘEZ I - I'

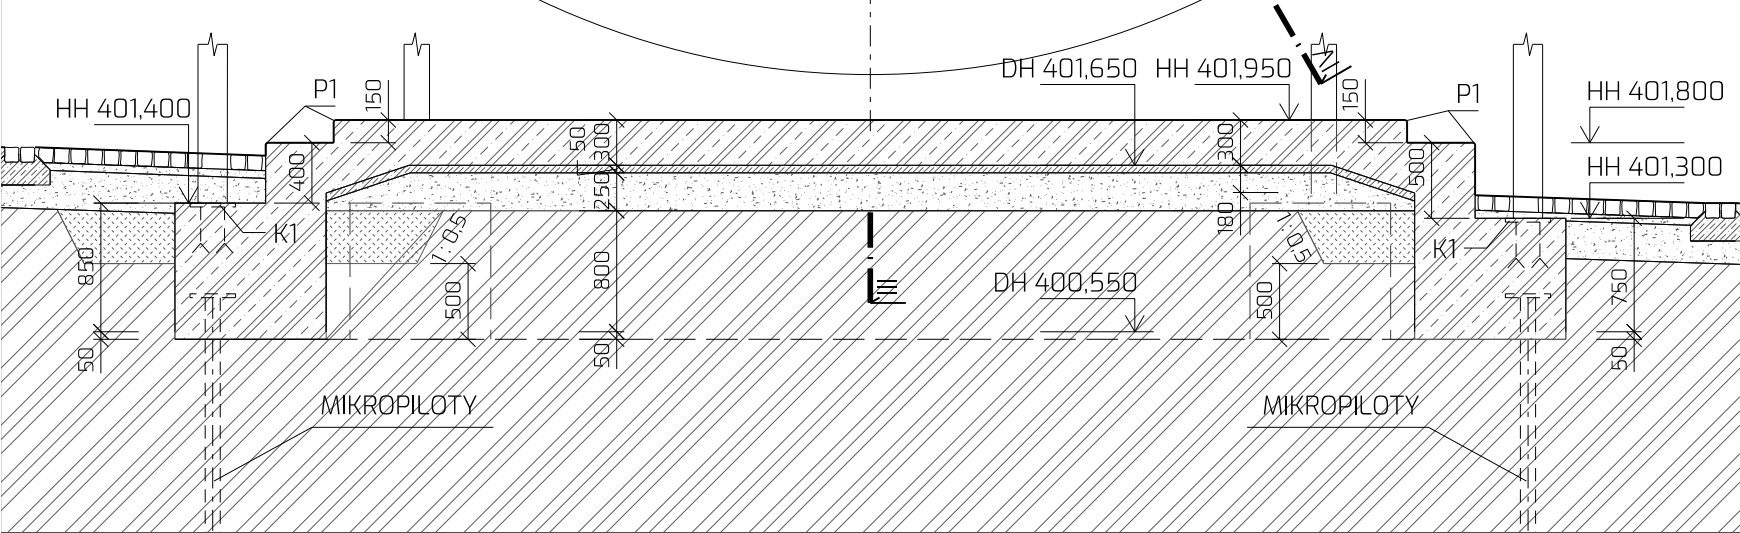

VYTYČOVACÍ BOD - VIZ C.3 - SITUACE VYTYČOVACÍ / HLAVNÍ VYTYČOVACÍ BODY

MATERIÁL:

- MATERIÁL ZÁKLADU - BETON: C1 0,2 - Dmax 16 - S3, C30/37-XC4-XF3, Ecm = 33 GPa + VÁZANÁ VÝZTUŽ B500B PROBÍHAJÍCÍ V OBOU SMĚRECH PŘI OBOU POVRŠÍCH. ZVLÁŠTNÍ KVALITA KONTROLY KRYTÍ VÝZTUŽE.
- POD ZÁKLADY ALTÁNU JE NAVRŽEN PODKLADNÍ BETON C16/20 TL. 50MM

MIKROPILOTY:

MIKROPILOTY JSOU NAVRŽENY SVISLÉ, PROFILU TR 80 x 8 mm DÉLKY 5 m POD DOLNÍ LÍČ ZÁKLADU. VRTÁNÍ MP BUDE PROVÁDĚNO S PAŽENÍM OCELOVÝMI PAŽNICEMI, PROFILEM Ø198 mm. MIKROPILOTY BUDOU MÍT INJEKTOVANÝ KOŘEN DÉLKY 5 m, SAHAJÍCÍ OD KONCE MIKROPILOT AŽ PO SPODNÍ LÍČ ZÁKLADU.

POZNÁMKY:

- P1 - ZKOSENÍ SCHODIŠŤOVÉHO STUPNĚ 10 / 10 mm VLOŽENÍM ROHOVNÍKU DO BEDNĚNÍ PŘED BETONÁŽÍ
- K1 - KOVÁNÍ PRO KOTVENÍ OCELOVÝCH SLOUPŮ VIZ ČÁST STATIKA D.3.4.04c

souřadnicový systém S-JTSK
výškový systém Bpv.

objednatel:

Město Boskovice
Masarykovo nám. 4/2
680 18 Boskovice

zakázka:

KOMPLEXNÍ OBNOVA PARKU U ZÁMECKÉHO SKLENÍKU_AKTUALIZACE
p. č. 1216/2, 1218/1, 1218/2, 1218/3, 1218/4, 1218/7, 1218/8, 1218/9, 1218/10, 1220/1, 1220/2, 1220/5
k. ú. Boskovice

stupeň dokumentace:

Dokumentace pro zadání stavby dle vyhlášky č.169/2016 Sb.

generální projektant:



EA architekti, s.r.o.
Rezkova 934/54
602 00 BRNO

m_ +420 602 462 127
e _eichlerova@ea-architekti.cz
w _www.ea-architekti.cz

autor návrhu: Ing. arch. Eva Eichlerová
Ing. arch. Zdeněk Eichler
spolupráce: Ing. arch. Michaela Korcová
Ing. arch. Mária Nováková

část:

SO 03 STAVEBNÍ OBJEKTY
D.3.2 STAVEBNÍ PRVKY

paré číslo:

název výkresu:

číslo zakázky: 06-2025
datum: 09/2025
formát: A3
měřítko: 1: 50
číslo výkresu:

ST2 - ALTÁN - ZÁKLADY

D.3.2.2.02