




PŮDORYS ZÁKLADŮ

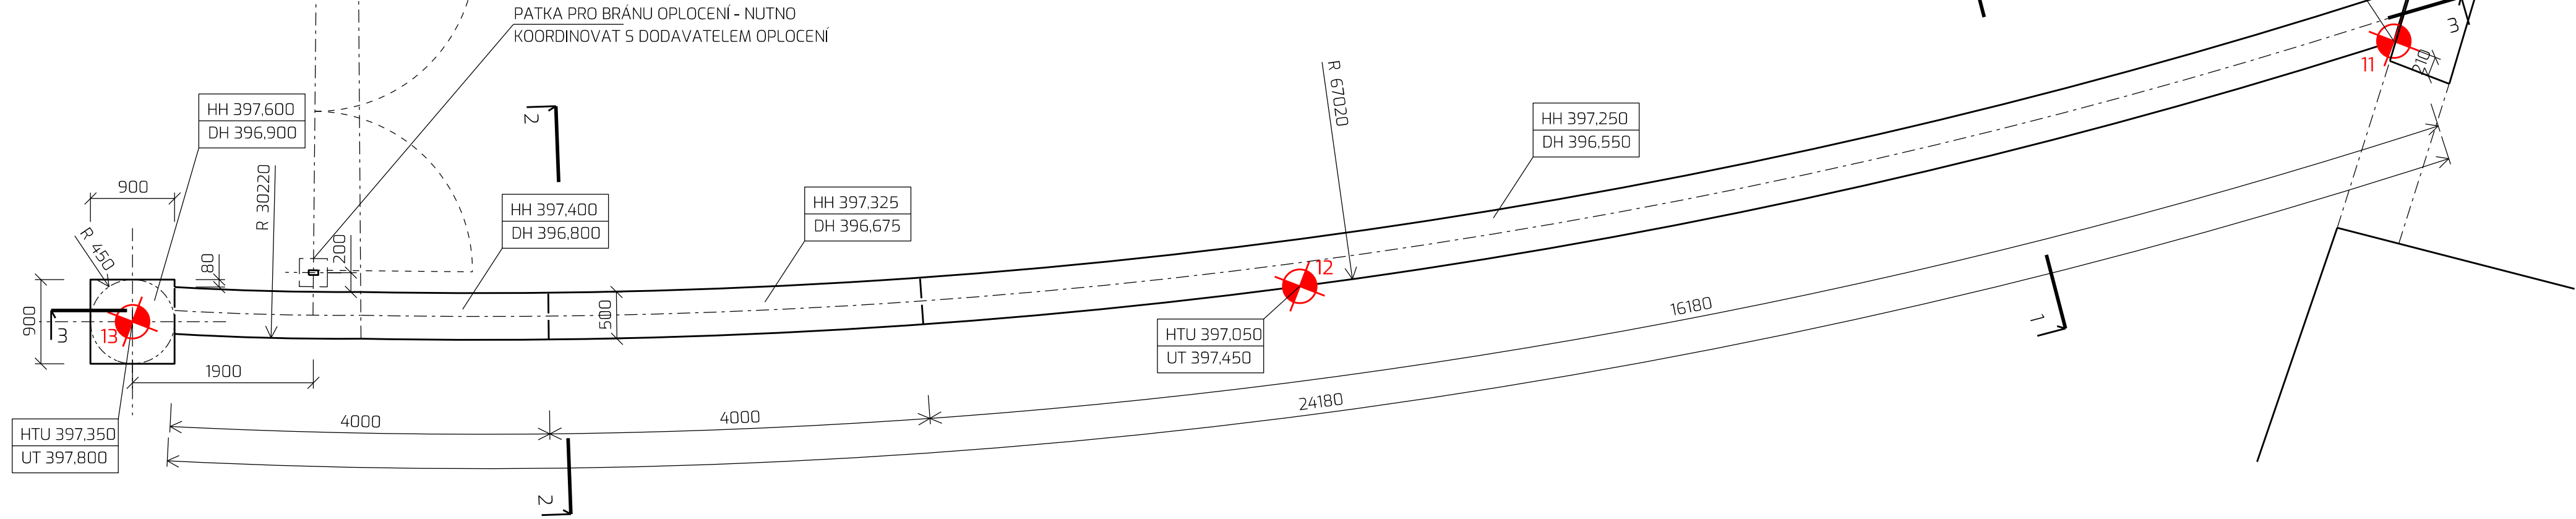


ROZVINUTÝ ŘEZ ZÁKLADŮ 3-3 V OSE

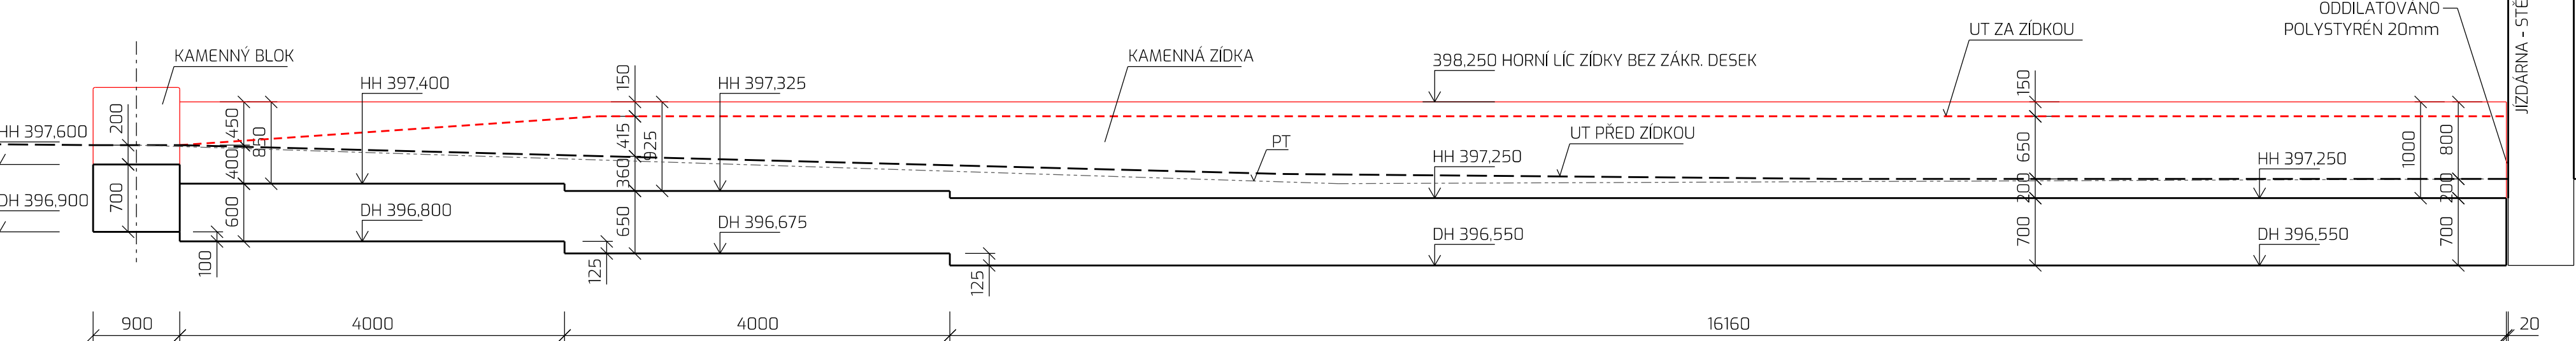

ŘEZ ZÁKLADŮ 1-1

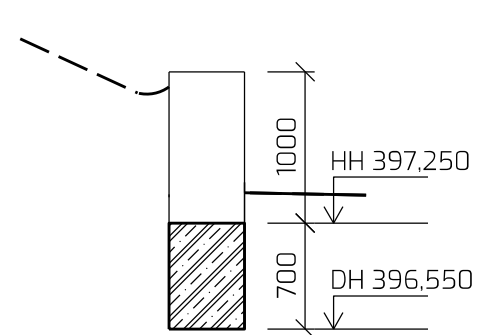

ŘEZ ZÁKLADŮ 2-2

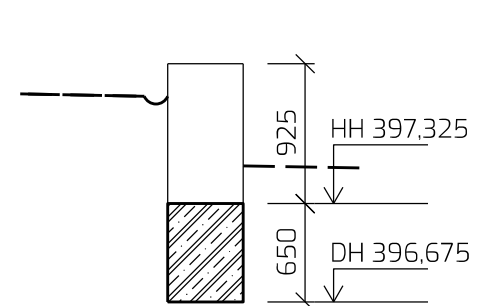

VYTYČOVACÍ BOD - VIZ C.3 SITUACE
VYTYČOVACÍ

MATERIÁL

KONSTRUKČNĚ VYZTUŽENÝ BETON
C25/30-XC2
VIZ D.3.4 STAVEBNĚ KONSTRUKČNÍ
ŘEŠENÍ

POZNÁMKA

- TRASY STÁVAJÍCÍCH SÍTÍ JSOU ZAKRESLENY
ORIENTAČNĚ, PŘED ZAPOČETÍM PRACÍ JE NUTNO
VEŠKERÉ SÍTĚ POLOHOVÉ I VÝŠKOVĚ ZAMĚRIT A
VYTYČIT

- V PŘÍPADĚ ODLIŠNÉ VÝŠKOVÉ ÚROVNĚ STÁVAJÍCÍCH
TRAS INŽENÝRSKÝCH SÍTÍ, NEŽ JE VYZNAČENO VE
VÝKRESE, JE NUTNO PROSTUPY ZÁKLADY UPRAVIT.
JEJICH PROVEDENÍ KONZULTOVAT SE STATIKEM

- VÝKOPY A VEŠKERÉ PRÁCE V MÍSTĚ KŘÍŽENÍ S
INŽENÝRSKÝMI SÍTĚMI PROVÁDĚT RUČNĚ SE
ZVÝŠENOU OPATRNOSTÍ

- VEŠKERÉ KÓTY A ROZMĚRY JE NUTNÉ NA STAVBĚ OVĚRIT
- V PŘÍPADĚ ZJIŠTĚNÍ ROZDILNOSTÍ V JEDNOTLIVÝCH ČÁSTECH PROJEKTU JE NUTNÉ NESROVNALOSTI VYŘEŠIT NA KONTROLNÍM DNI
- NEDILNOU SOUČÁSTÍ PROJEKTOVÉ DOKUMENTACE JE I TECHNICKÁ ZPRÁVA

souřadnicový systém S-JTSK
výškový systém Bpv.
objednatel: **Město Boskovice**
Masarykovo nám. 4/2
680 18 Boskovice
zakázka: **KOMPLEXNÍ OBNOVA PARKU U ZÁMECKÉHO SKLENÍKU_AKTUALIZACE**
p. č. 1216/2, 1218/1, 1218/2, 1218/3, 1218/4, 1218/7, 1218/8, 1218/9, 1218/10, 1220/1, 1220/2, 1220/5
k. ú. Boskovice

stupeň dokumentace: **Dokumentace pro zadání stavby dle vyhlášky č.169/2016 Sb.**

generální projektant: **EA architekti, s.r.o.**
Rezkova 934/54
602 00 BRNO
m_+420 602 462 127
e_eichlerova@ea-architekti.cz
w_www.ea-architekti.cz
autor návrhu: Ing. arch. Eva Eichlerová
Ing. arch. Zdeněk Eichler
Ing. arch. Michaela Korcová
Ing. arch. Mária Nováková
spolupráce:

část: **SO 03 STAVEBNÍ OBJEKTY**
paré číslo:

D.3.2 STAVEBNÍ PRVKY

název výkresu: **ST9 - HORNÍ OPĚRNÁ ZÍDKA
U JÍZDÁRNY - ZÁKLADY**
číslo zakázky: 06-2025
datum: 09/2025
formát: 750 x 297
měřítko: 1 : 50
číslo výkresu: **D.3.2.9.02**