

Úprava dvoru ZŠ Sušilova


Úprava dvoru ZŠ Sušilova

<div>atelier Hirsch</div>	investor	Město Boskovice	datum	červen 2024
	adresa	Masarykovo náměstí 4/2 Boskovice 680 01	číslo zak.	202404
	místo stavby	Sušilova 2007/28 Boskovice 680 01 Česko	formát	A3
	parcelní číslo	1228/15	stupeň	DPS
<div>Tržní 373, Olešnice tel. 721 069 485 stepanhirsch@gmail.com</div>	zod. projektant			číslo paré
	Ing. arch. Štěpán Hirsch			
	stavební část			
	C - Situace			

Úprava dvoru ZŠ Sušilova

Úprava dvoru ZŠ Sušilova

<div>atelier Hirsch</div> <div>Tržní 373, Olešnice tel. 721 069 485 stepanhirsch@gmail.com</div>	investor adresa	Město Boskovice Masarykovo náměstí 4/2 Boskovice 680 01	datum číslo zak.	červen 2024 202404
	místo stavby parcelní číslo	Sušilova 2007/28 Boskovice 680 01 Česko 1228/15	formát stupeň	A3 DPS
	zod. projektant Ing. arch. Štěpán Hirsch			číslo paré
stavební část C - Situace				

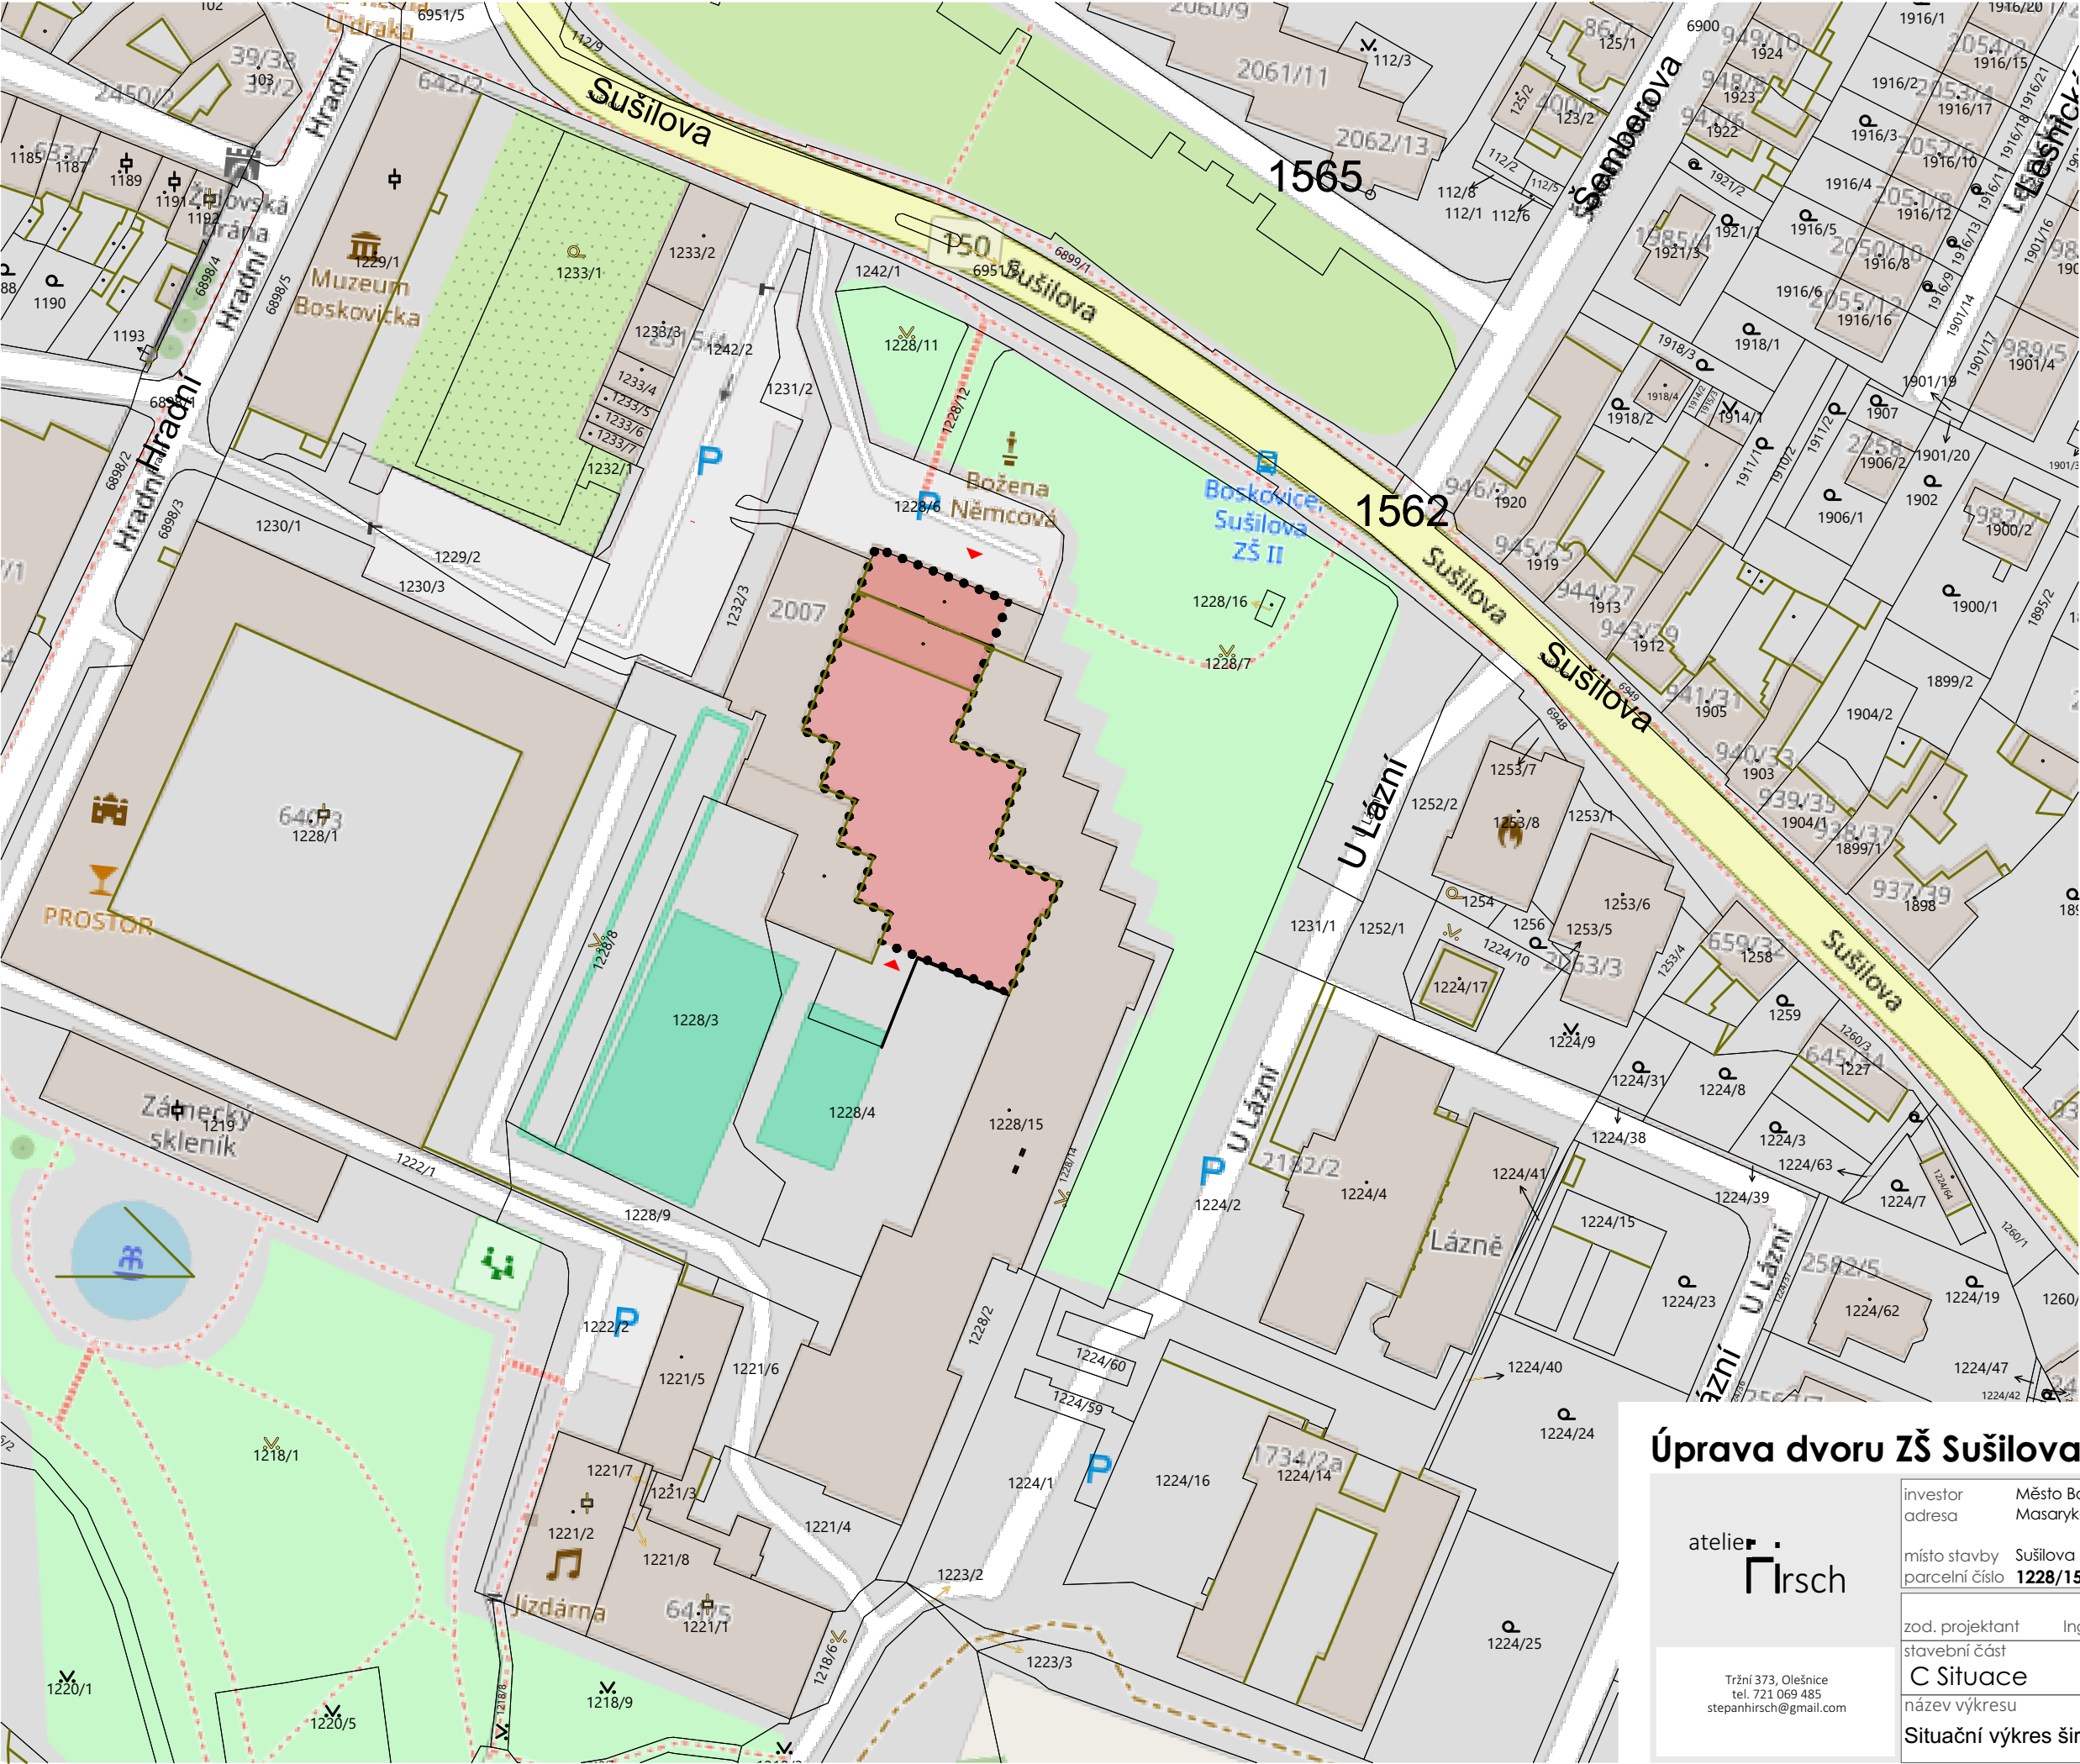

LEGENDA

HRANICE ŘEŠENÉHO ÚZEMÍ


KATASTRÁLNÍ MAPA

KATASTRÁLNÍ MAPA - VNITŘNÍ KRESBA

VSTUPY

Úprava dvoru ZŠ Sušilova

atelier Hirsch	investor adresa	Město Boskovice Masarykovo náměstí 4/2 Boskovice 680 01	datum číslo zak. formát stupeň	červen 2024 202404 A3 DPS
	místo stavby parcelní číslo	Sušilova 2007/28 Boskovice 680 01 Česko 1228/15		
Tržní 373, Olešnice tel. 721 069 485 stepanhirsch@gmail.com	zod. projektant stavební část	Ing. arch. Štěpán Hirsch C Situace		
	název výkresu	Situační výkres širších vztahů	číslo paré měřítko: 1:1000 číslo:	C.1

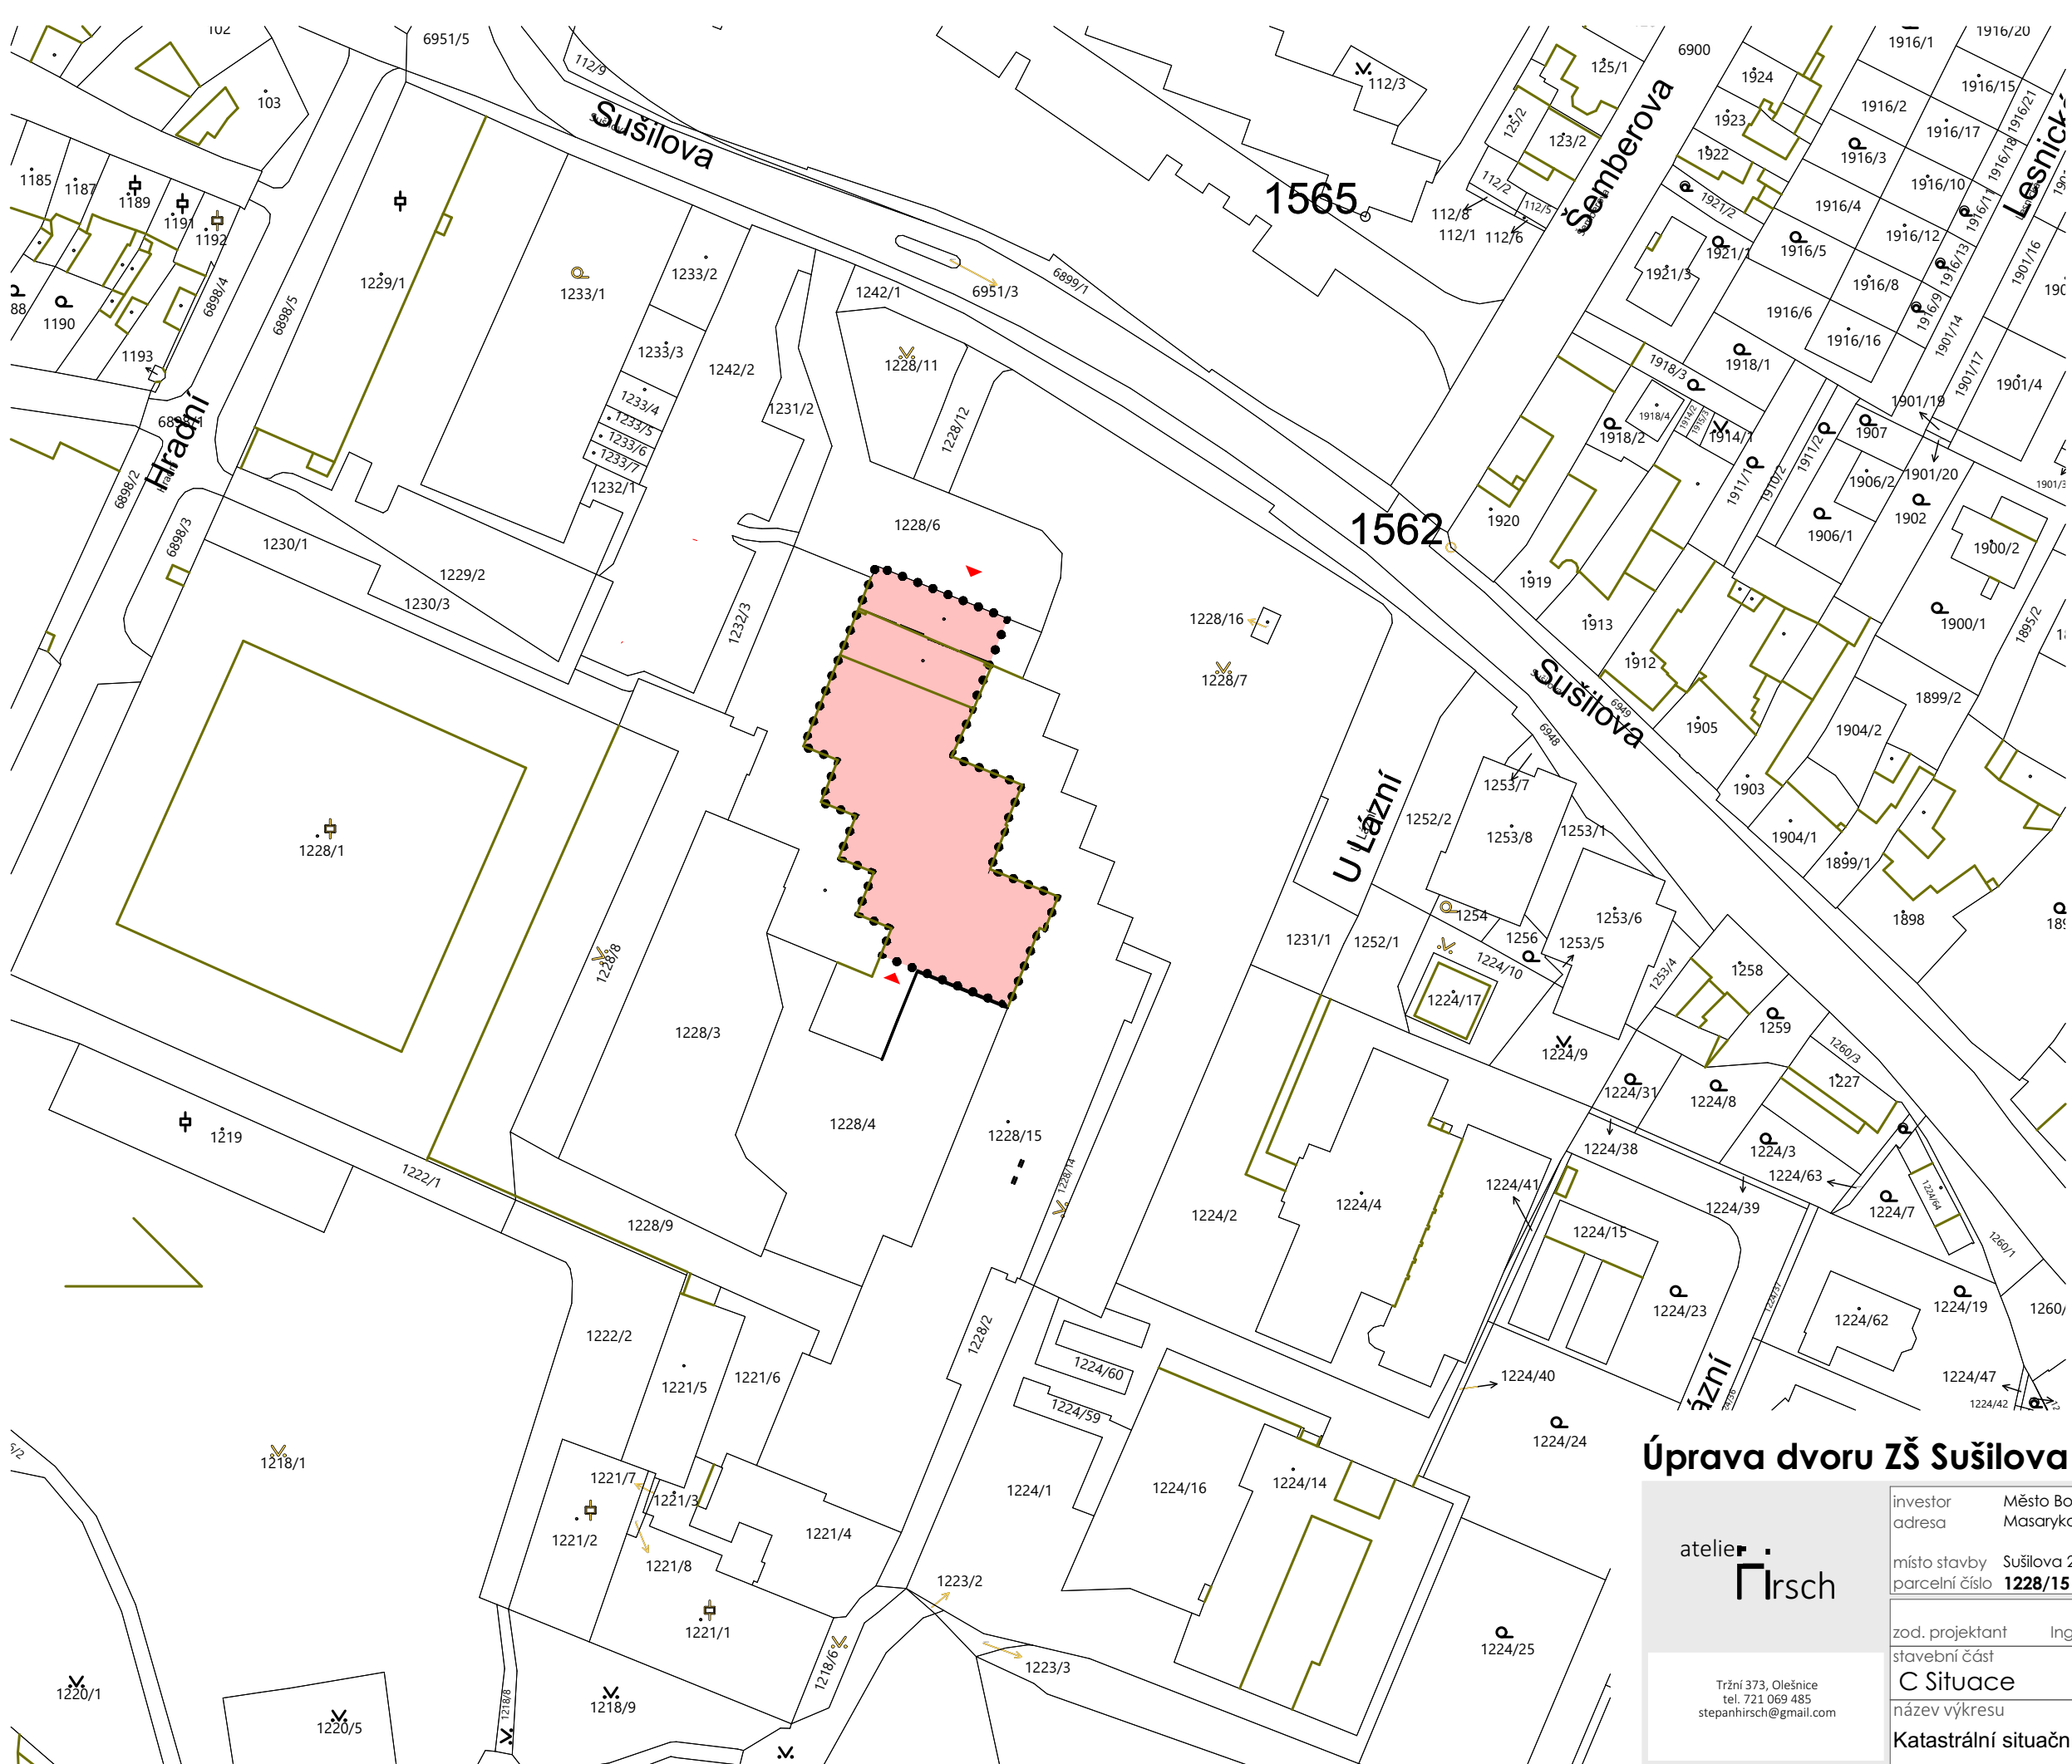

LEGENDA

HRANICE ŘEŠENÉHO ÚZEMÍ


KATASTRÁLNÍ MAPA

KATASTRÁLNÍ MAPA - VNITŘNÍ KRESBA

VSTUPY

Úprava dvoru ZŠ Sušilova

<div>atelier Hirsch</div> <div>Tržní 373, Olešnice tel. 721 069 485 stepanhirsch@gmail.com</div>	<div>investor adresa</div> <div>Město Boskovice Masarykovo náměstí 4/2 Boskovice 680 01</div>	<div>datum číslo zak. formát stupeň</div> <div>červen 2024 202404 A3 DPS</div>
	<div>místo stavby parcelní číslo</div> <div>Sušilova 2007/28 Boskovice 680 01 Česko 1228/15</div>	<div>číslo paré</div> <div>měřítko: 1:1000</div> <div>číslo: C.2</div>
	<div>zod. projektant stavební část</div> <div>Ing. arch. Štěpán Hirsch C Situace</div>	
<div>název výkresu</div> <div>Katastrální situační výkres</div>		

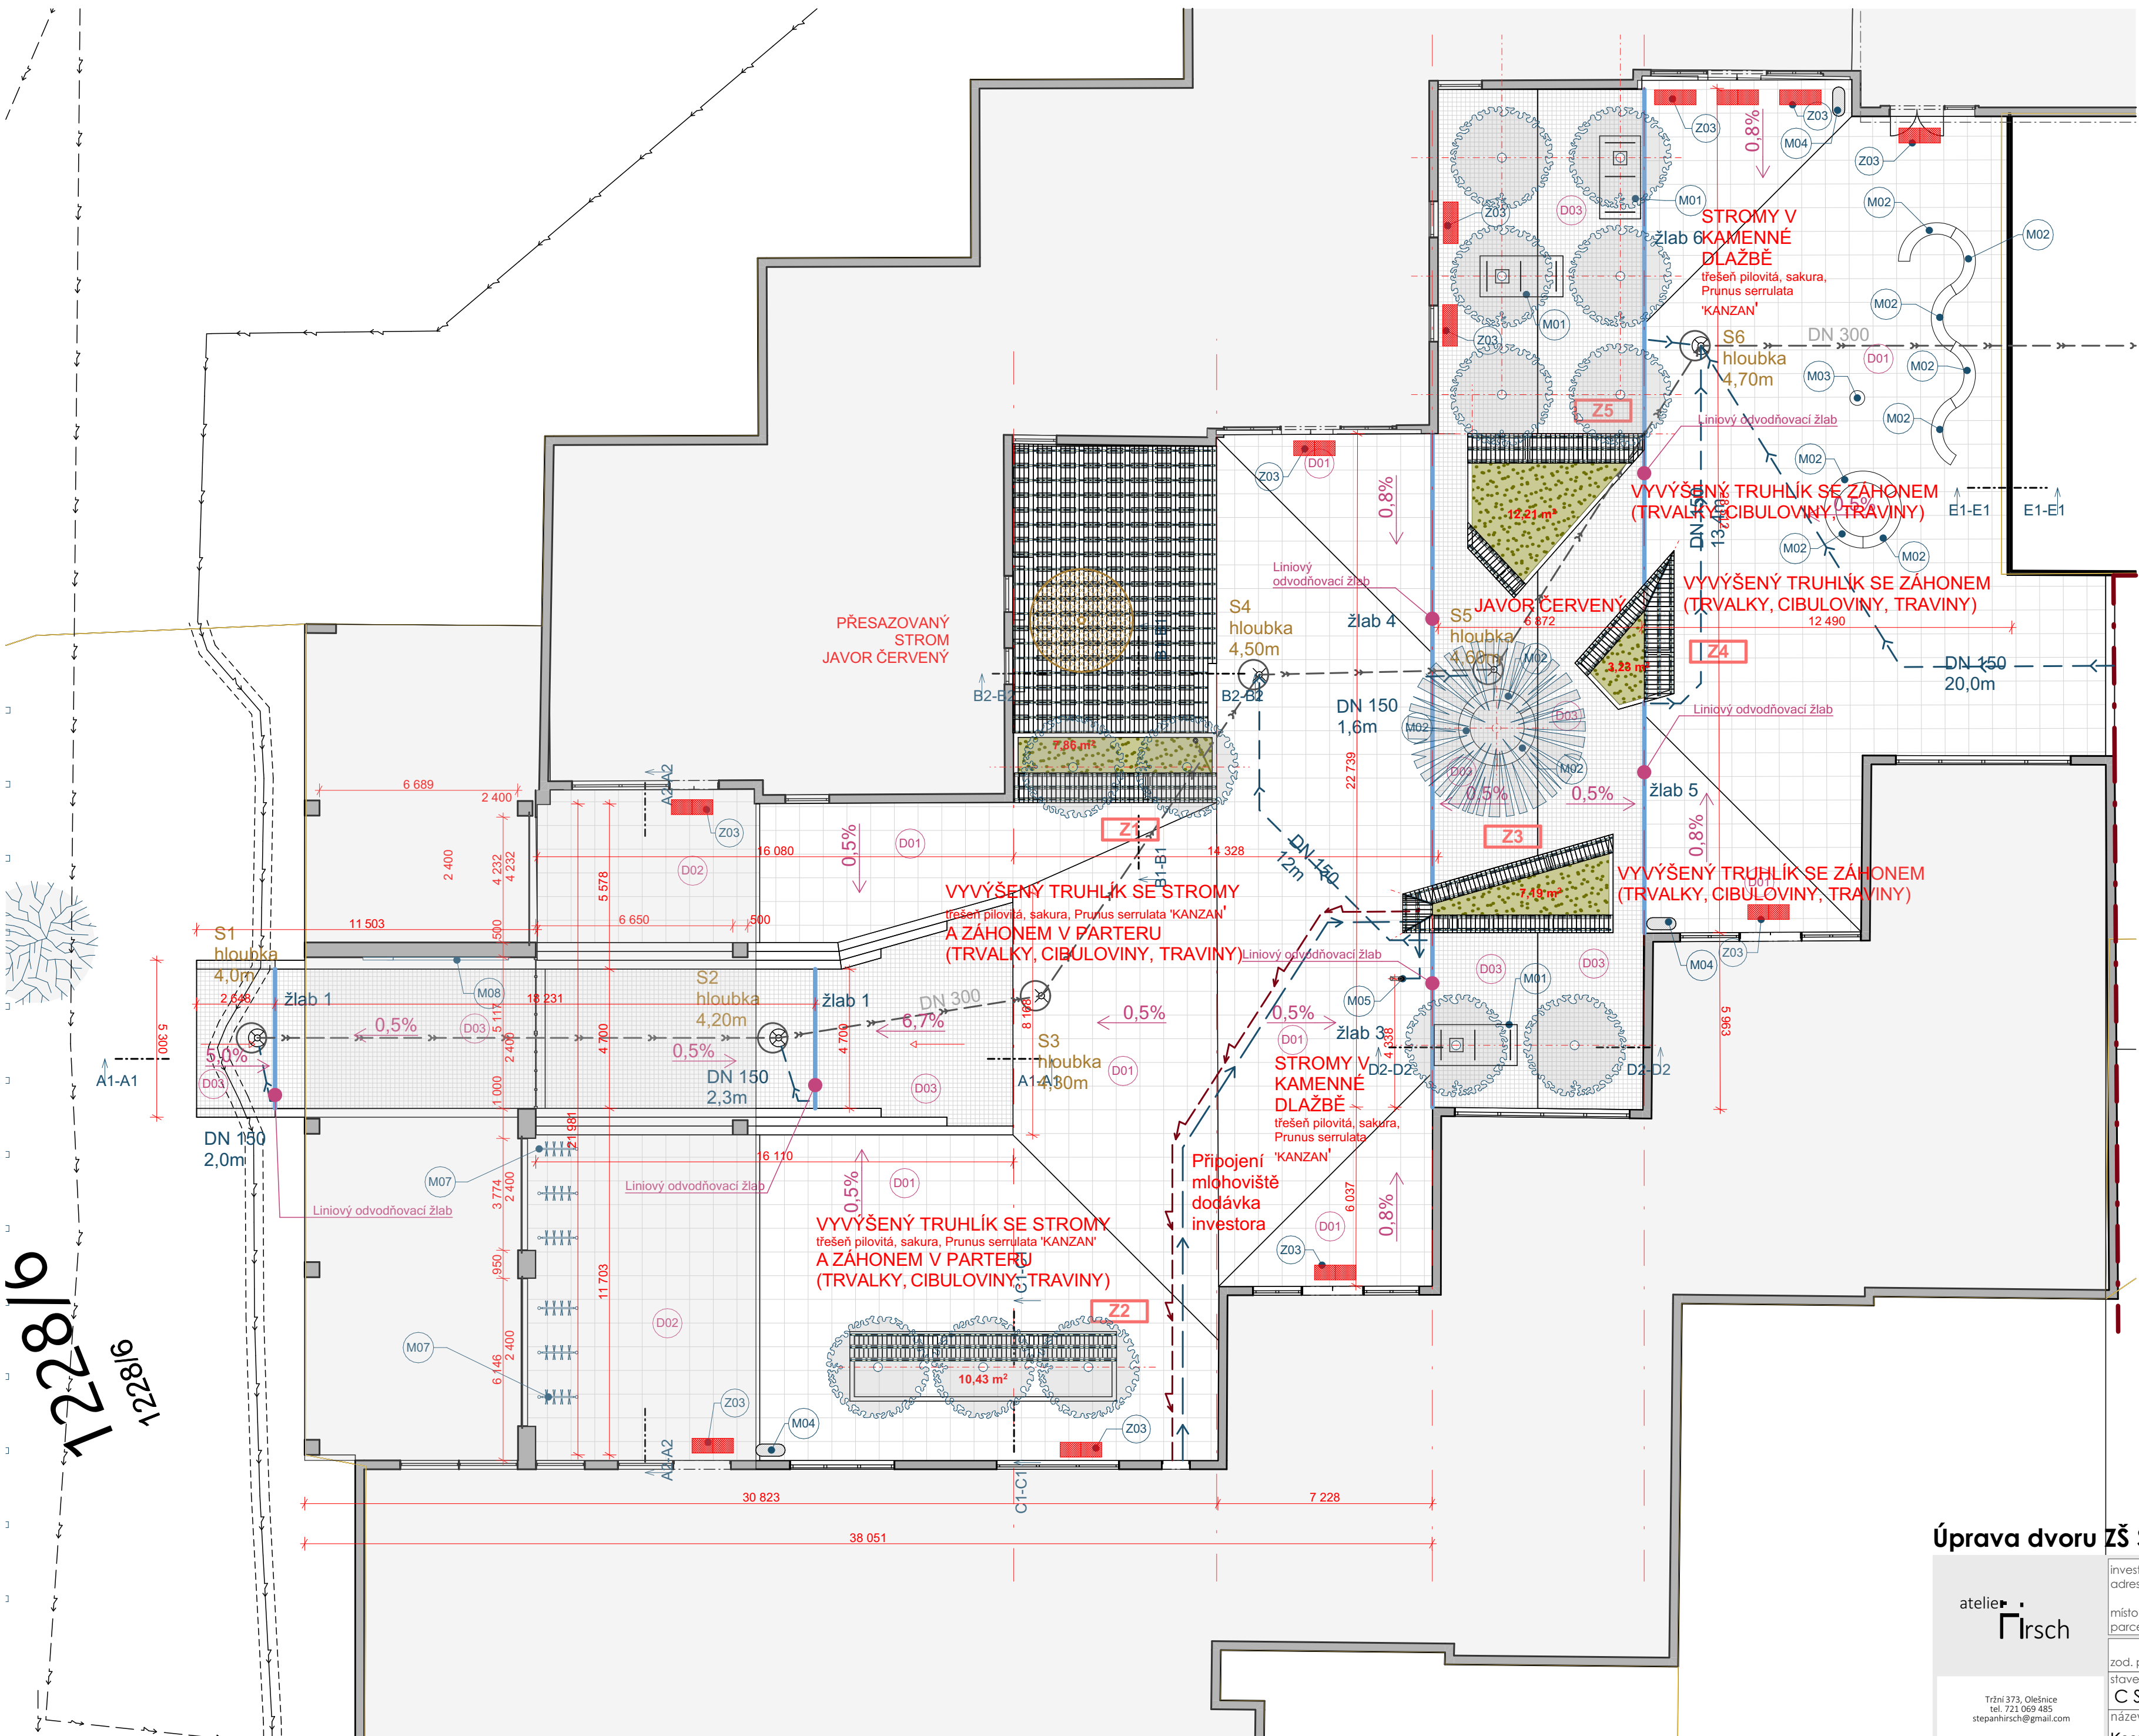

1228/16
1228/16

- LEGENDA**
- HRANICE ŘEŠENÉHO ÚZEMÍ
 - KATASTRÁLNÍ MAPA
- VEŘEJNÉ INŽENÝRSKÉ SÍTĚ**
- ← ← ← VEDENÍ VN (EGD)
 - ← - - - VEDENÍ NN (EGD)
 - ← - - - DEŠŤOVÁ KANALIZACE (VAS)
 - ← - - - SPLAŠKOVÁ KANALIZACE (VAS)
 - ← - - - VEŘEJNÝ VODOVODNÍ ŘAD (VAS)
 - — — PLYNOVOD STL (GASNET)
 - ~ ~ ~ ELEKTRONICKÁ KOMUNIKACE (CETIN)

Úprava dvoru ZŠ Sušilova

atelier **hirsch**

Tržní 373, Olešnice
tel. 721 069 485
stepanhirsch@gmail.com

investor adresa	Město Boskovice Masarykovo náměstí 4/2 Boskovice 680 01	datum číslo zak.	červen 2024 202404
místo stavby parcelní číslo	Sušilova 2007/28 Boskovice 680 01 Česko 1228/15	formát stupeň	A3 DPS
zod. projektant stavební část		číslo paré	
Ing. arch. Štěpán Hirsch			
C Situace			
název výkresu		měřítko: 1:150	
Koordinační situační výkres		číslo: C.3	