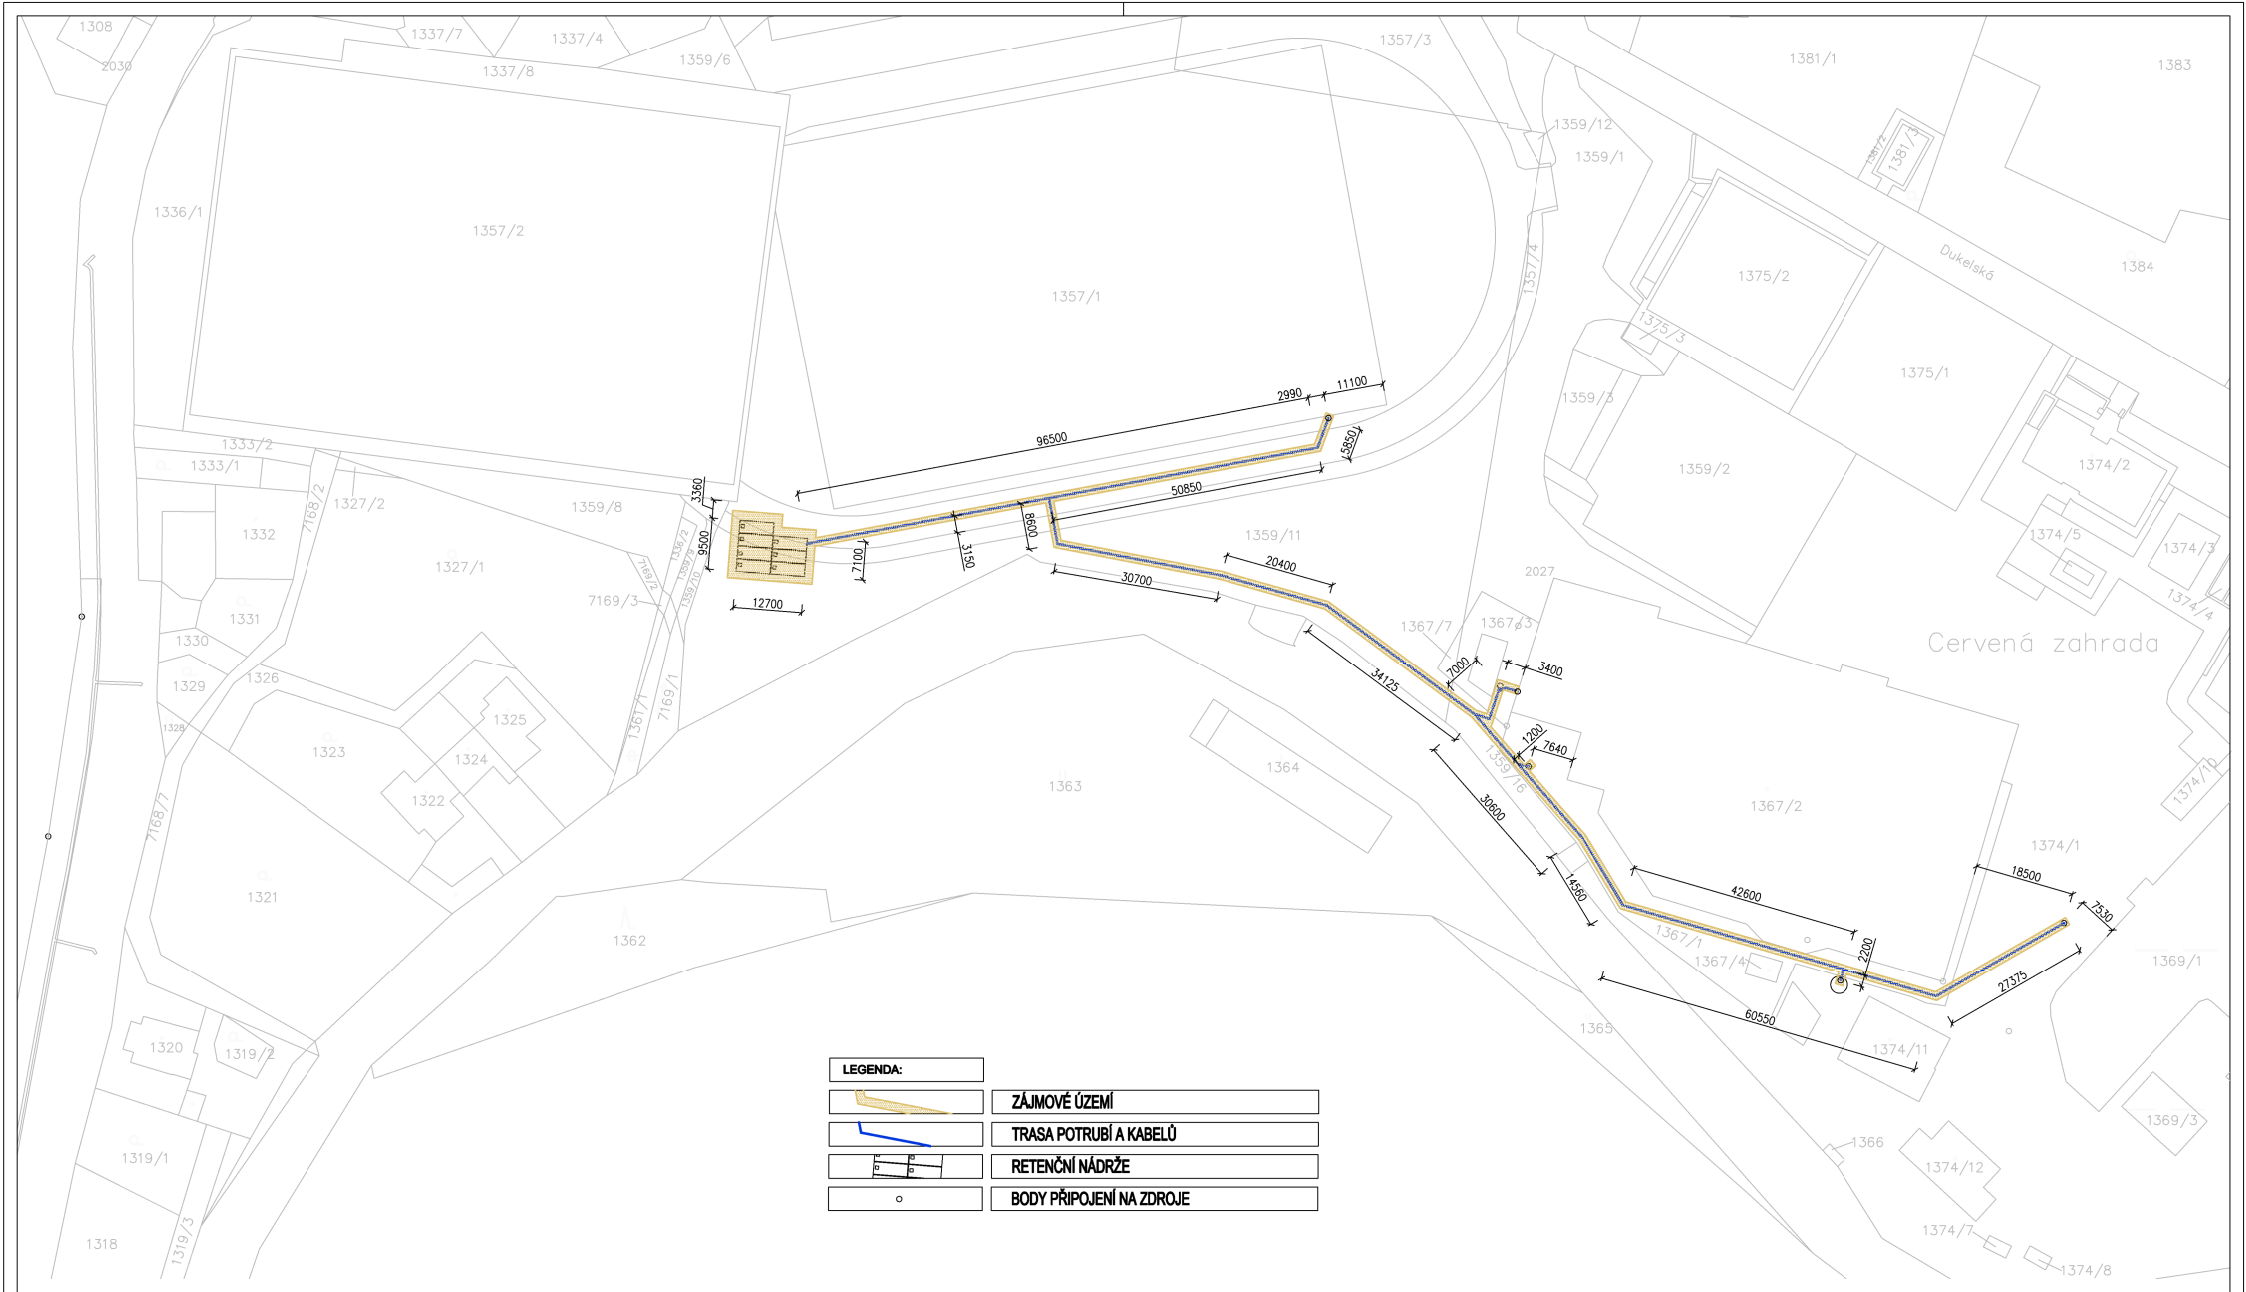

STAVBA:

Efektivní využití vodních zdrojů pro zavlažovací systém sportovního areálu Boskovice

INVESTOR:

Služby Boskovice s.r.o. U Lázní 2063/3, 680 01 Boskovice

MÍSTO STAVBY:

Sportovní areál Boskovice, Dukelská 2285, 68001 Boskovice, p.p.č. 1374/1, 1367/1, 1367/2, 1359/16, 1367/3, 1359/11, 1357/1, 1359/8, 1336/2, 1359/9, 1359/10 K.Ú. Boskovice [608327]

ODPOVĚDNÝ PROJEKTANT:
DAVID MÜLLER DiS.
ČKAIT 0402406
Wolkerova 1162/5a
40746 Krásná Lípa

VYPRACOVAL:
DAVID MÜLLER DiS.
Wolkerova 1162/5a
40746 Krásná Lípa

DATUM: **10/2024**

STUPEŇ: **DPS**

FORMÁT:

MĚŘÍTKO: **1 : 1000**

OBJEKT: **ZÁVLAHA**

RAZÍTKO, PODPIS, PARE:

C1.2 KATASTRÁLNÍ SITUACE