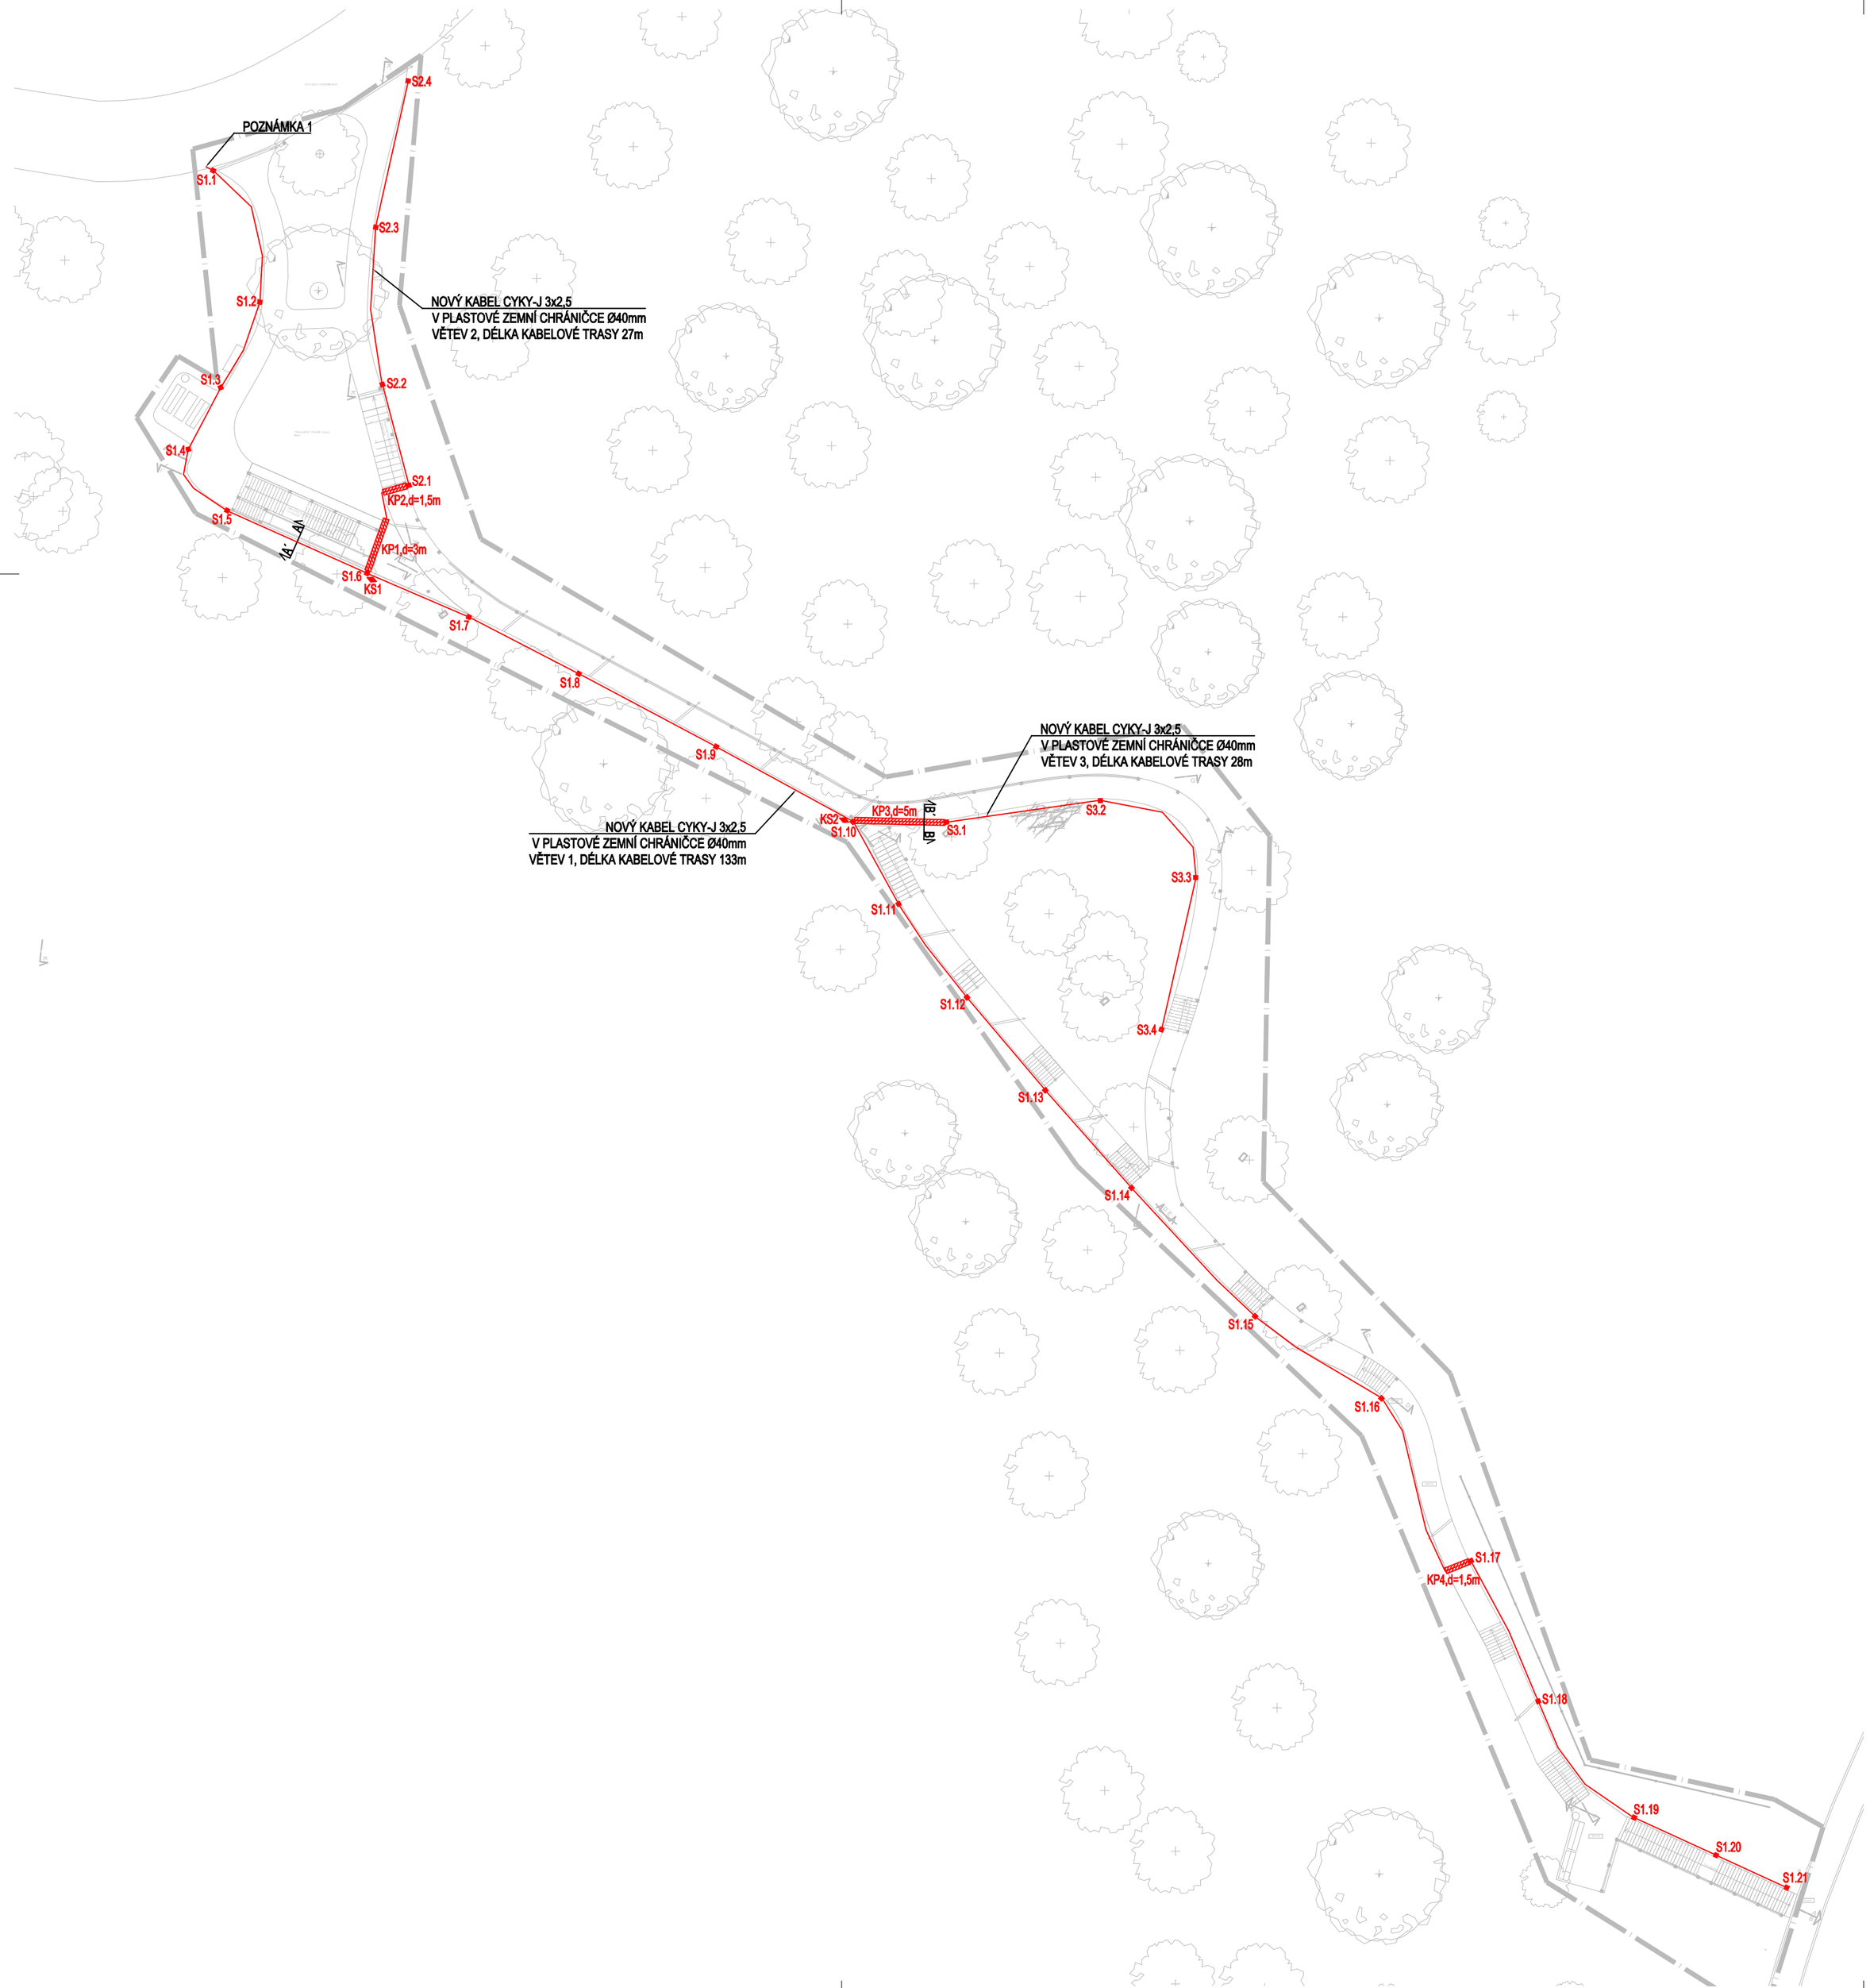

LEGENDA:

- NOVÉ SVÍTIDLO - SVĚTELNÝ PATNÍK
- KABELOVÝ PROSTUP POD STEZKOU
- KABELOVÁ ZEMNÍ SPOJKA
- KABELOVÁ TRASA
- Sx.y OZNAČENÍ SVÍTIDLA, x-ČÍSLO VĚTVE, y-POŘADOVÉ ČÍSLO
- KPx OZNAČENÍ PROSTUPU, x-POŘADOVÉ ČÍSLO
- KSx OZNAČENÍ KABELOVÉ ZEMNÍ SPOJKY, x-POŘADOVÉ ČÍSLO

POZNÁMKA 1: NAPOJENÍ VO NA VO PARKU - PŘÍPRAVA VRÁMCI REKONSTRUKCE PARKU STÁVAJÍCÍ ROZVADĚČ BUDE STÁVAJÍCÍ ROZVADĚČ BUDE DOZBROJEN JISTIČOCHRÁNIČEM C10/1N/003-A, STYKAČEM 25A/230V/1P
STYKAČ BUDE NAPOJEN NA OVLÁDACÍ OKRUH STÁVAJÍCÍHO VO

Akce:
PROPOJENÍ PRO PĚŠÍ ČERVENÁ ZAHRADA A LETNÍ KINO – BOSKOVICE

Investor:
Město Boskovice
Masarykovo náměstí 4/2
680 01 Boskovice

Generální projektant:
Tomáš Dvořák architekti s.r.o.
Kytnerová 678/4, 621 00 Brno
arch.tomas.dvorak@seznam.cz, +420 774 444 050
IČ: 276 61 334

Zástupce investora:
Ing. arch. Jana Syrovátková
Starostka města
jana.syrovatkova@boskovice.cz

Zodpovědný projektant:
Ing. arch. Tomáš Dvořák ČKA 03076

Vypracoval:
Ing. arch. Markéta Grénarová
marketa.kozubova@gmail.com, +420 608 937 273

Tomáš Dvořák Architekti

Autorizační razítko:
Digitally signed by Ing. arch. Tomáš Dvořák
Date: 2025.08.11 12:42:35 +02'00'

Parié:

Část: ELEKTROTECHNIKA

Měřítko: 1:250

Datum: 4/2025

Stupeň: DPS

Název výkresu: SITUACE–OSVĚTLENÍ STEZKY

Číslo výkresu: D.1.2.5.2.