SITUACE

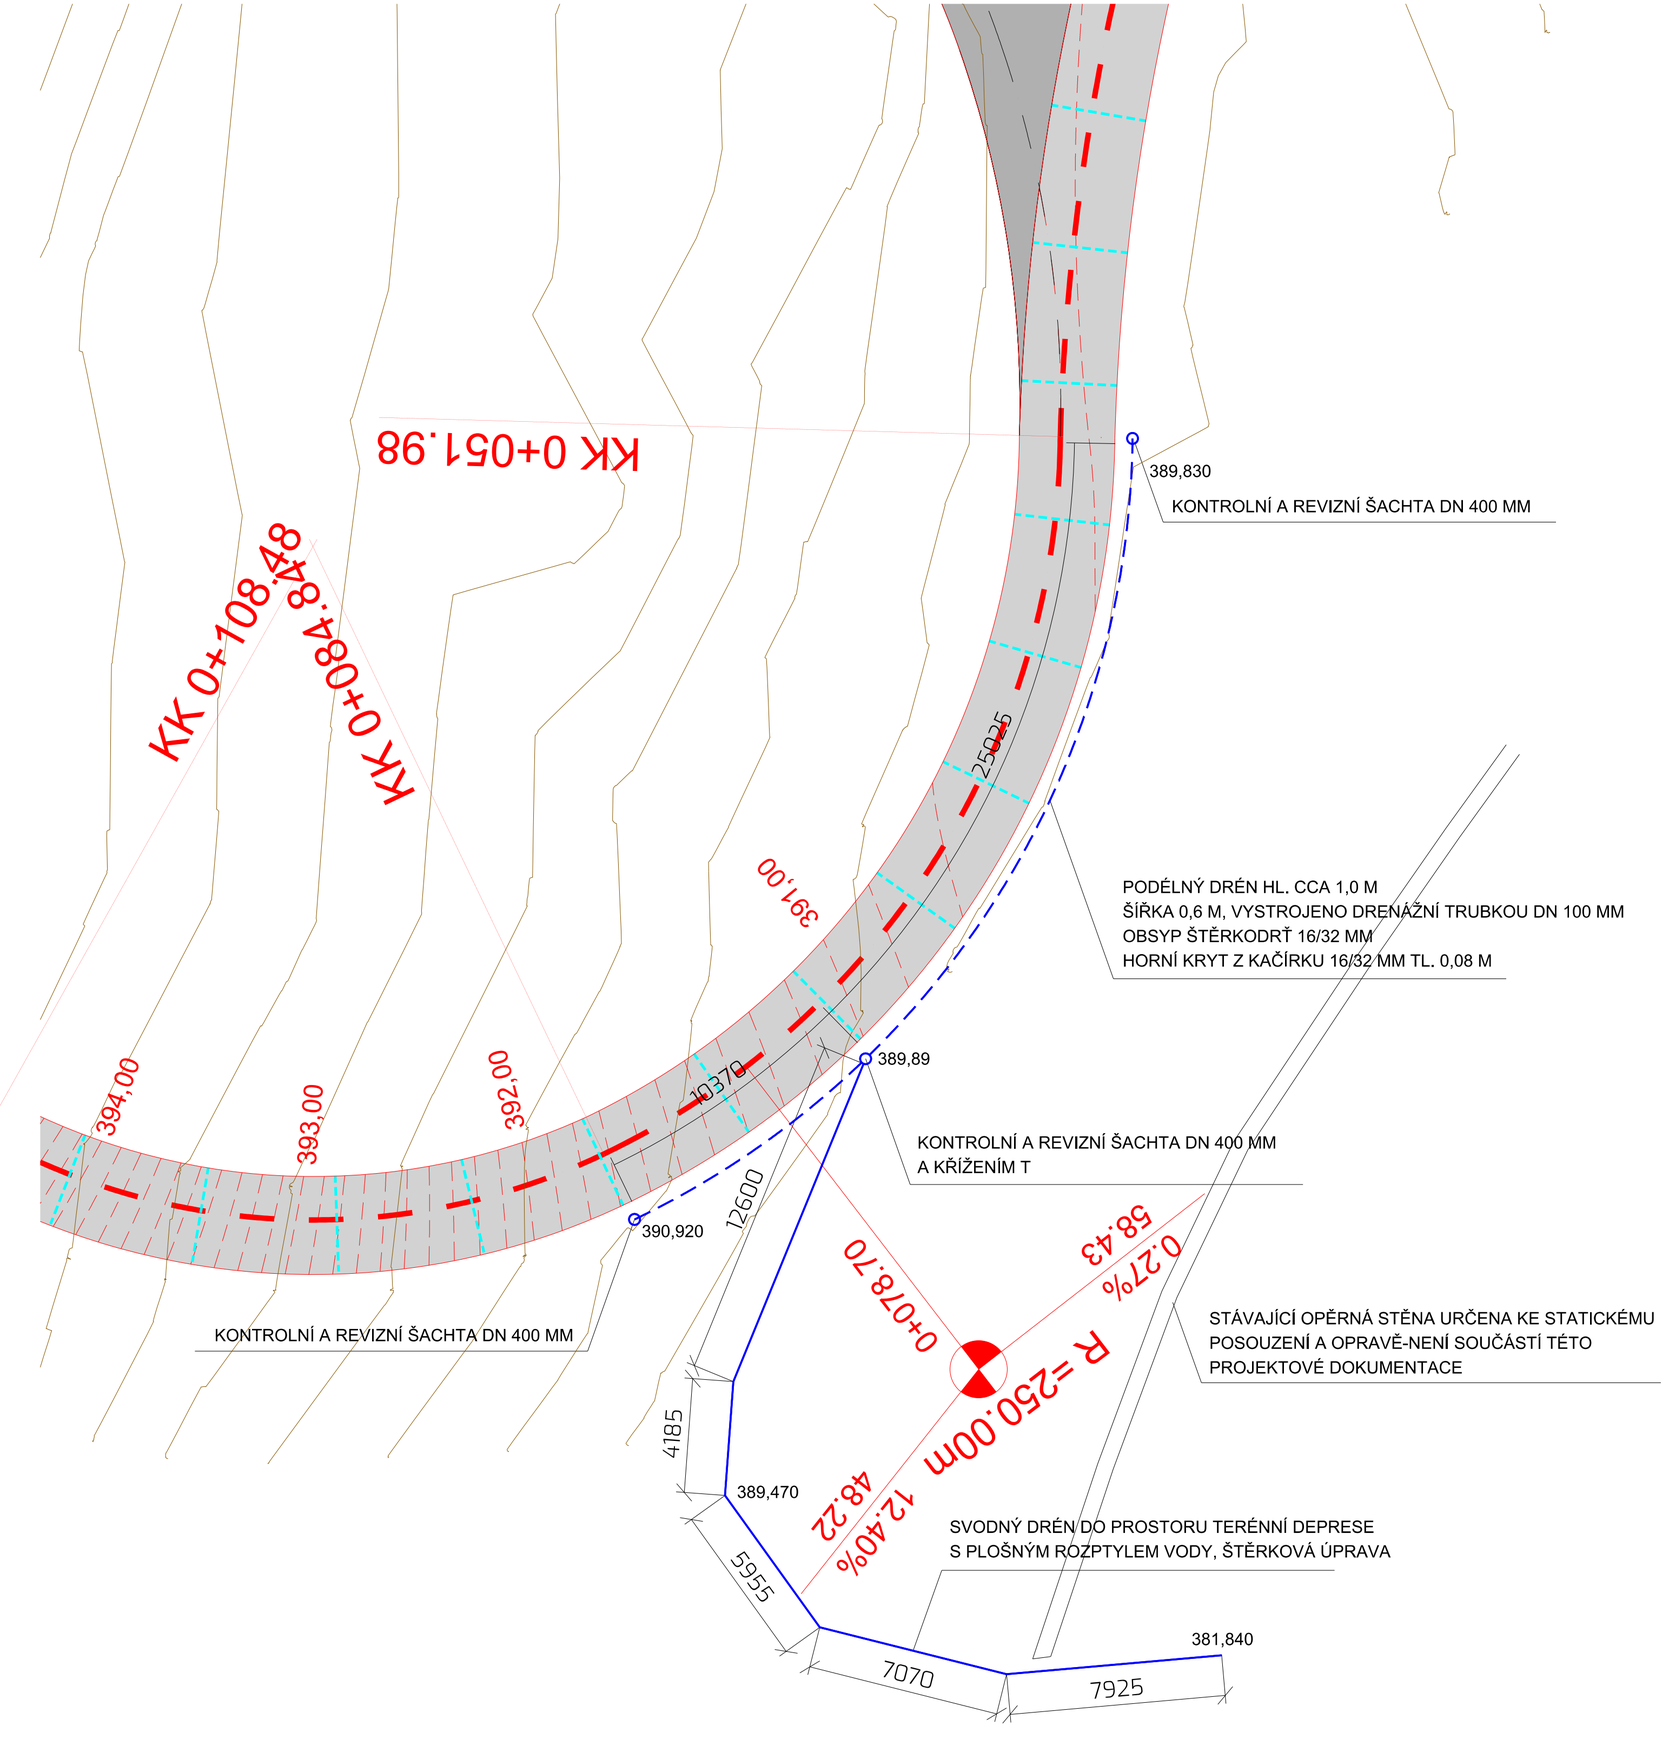

DETAIL KOMUNIKACE S ODVODNĚNÍM

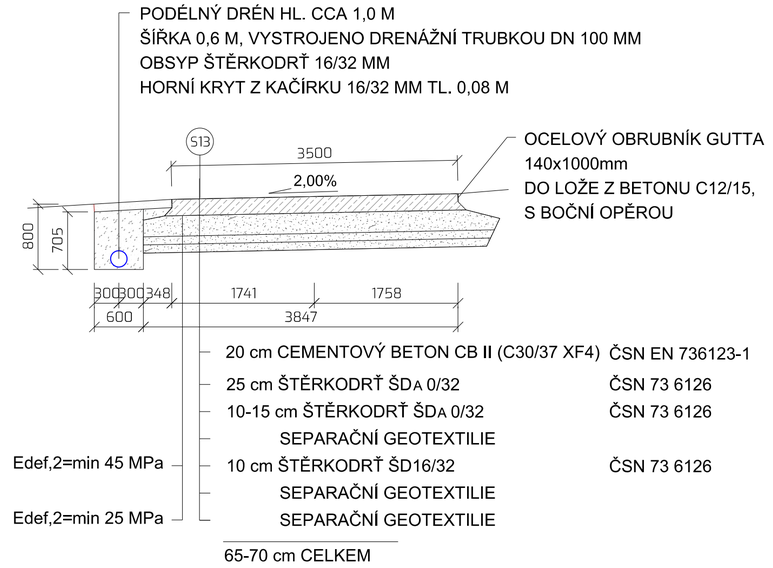

LEGENDA

- CEMENTOVÝ BETON, HRUBÝ KARTÁČ
- ŽULOVÁ DLAŽBA
- DILATACE - ŘEZANÁ DO 1/3 TL.
- DRENÁŽ - ODVODNĚNÍ KOMUNIKACE

POZNÁMKA
NÁVRH DRÉNU DLE GEOTECHNICKÉHO POSUDKU
PŘESNOU POLOHU SVODNÉHO DRÉNU A POLOHU ROZPTYLU VODY NUTNO ODSOUHLASIT NA STAVBĚ

souřadnicový systém S-JTSK
výškový systém Bpv.

objednatel:
Město Boskovice
Masarykovo nám. 4/2
680 18 Boskovice

zakázka:
KOMPLEXNÍ OBNOVA PARKU U ZÁMECKÉHO SKLENÍKU_AKTUALIZACE
p. č. 1216/2, 1218/1, 1218/2, 1218/3, 1218/4, 1218/7, 1218/8, 1218/9, 1218/10, 1220/1, 1220/2, 1220/5
k. ú. Boskovice

stupeň dokumentace:
Dokumentace pro zadání stavby dle vyhlášky č. 169/2016 Sb.

generální projektant:

EA architekti, s.r.o.
Rezkova 934/54
602 00 BRNO
m _+420 602 462 127
e _elchlerova@ea-architekti.cz
w _www.ea-architekti.cz

autor návrhu: Ing. arch. Eva Eichlerová
Ing. arch. Zdeněk Eichler
spolupráce: Ing. arch. Michaela Korcová
Ing. arch. Mária Nováková

část:
SO 02 Komkunikace a zpevněné plochy

paré číslo:

zpracovatel části:

SIPROS, s.r.o.
Rašelinová 4
628 00 Brno
m _+420 603 572 286
e _sipros@email.czxxx

zodp. projektant: Ing. Tomáš Čapek
vypracoval: Ing. Tomáš Čapek

název výkresu:
ODVODNĚNÍ KOMUNIKACE

číslo zakázky: 06-2025
datum: 09/2025
formát: 6xA4
měřítko: 1:500
číslo výkresu: 007