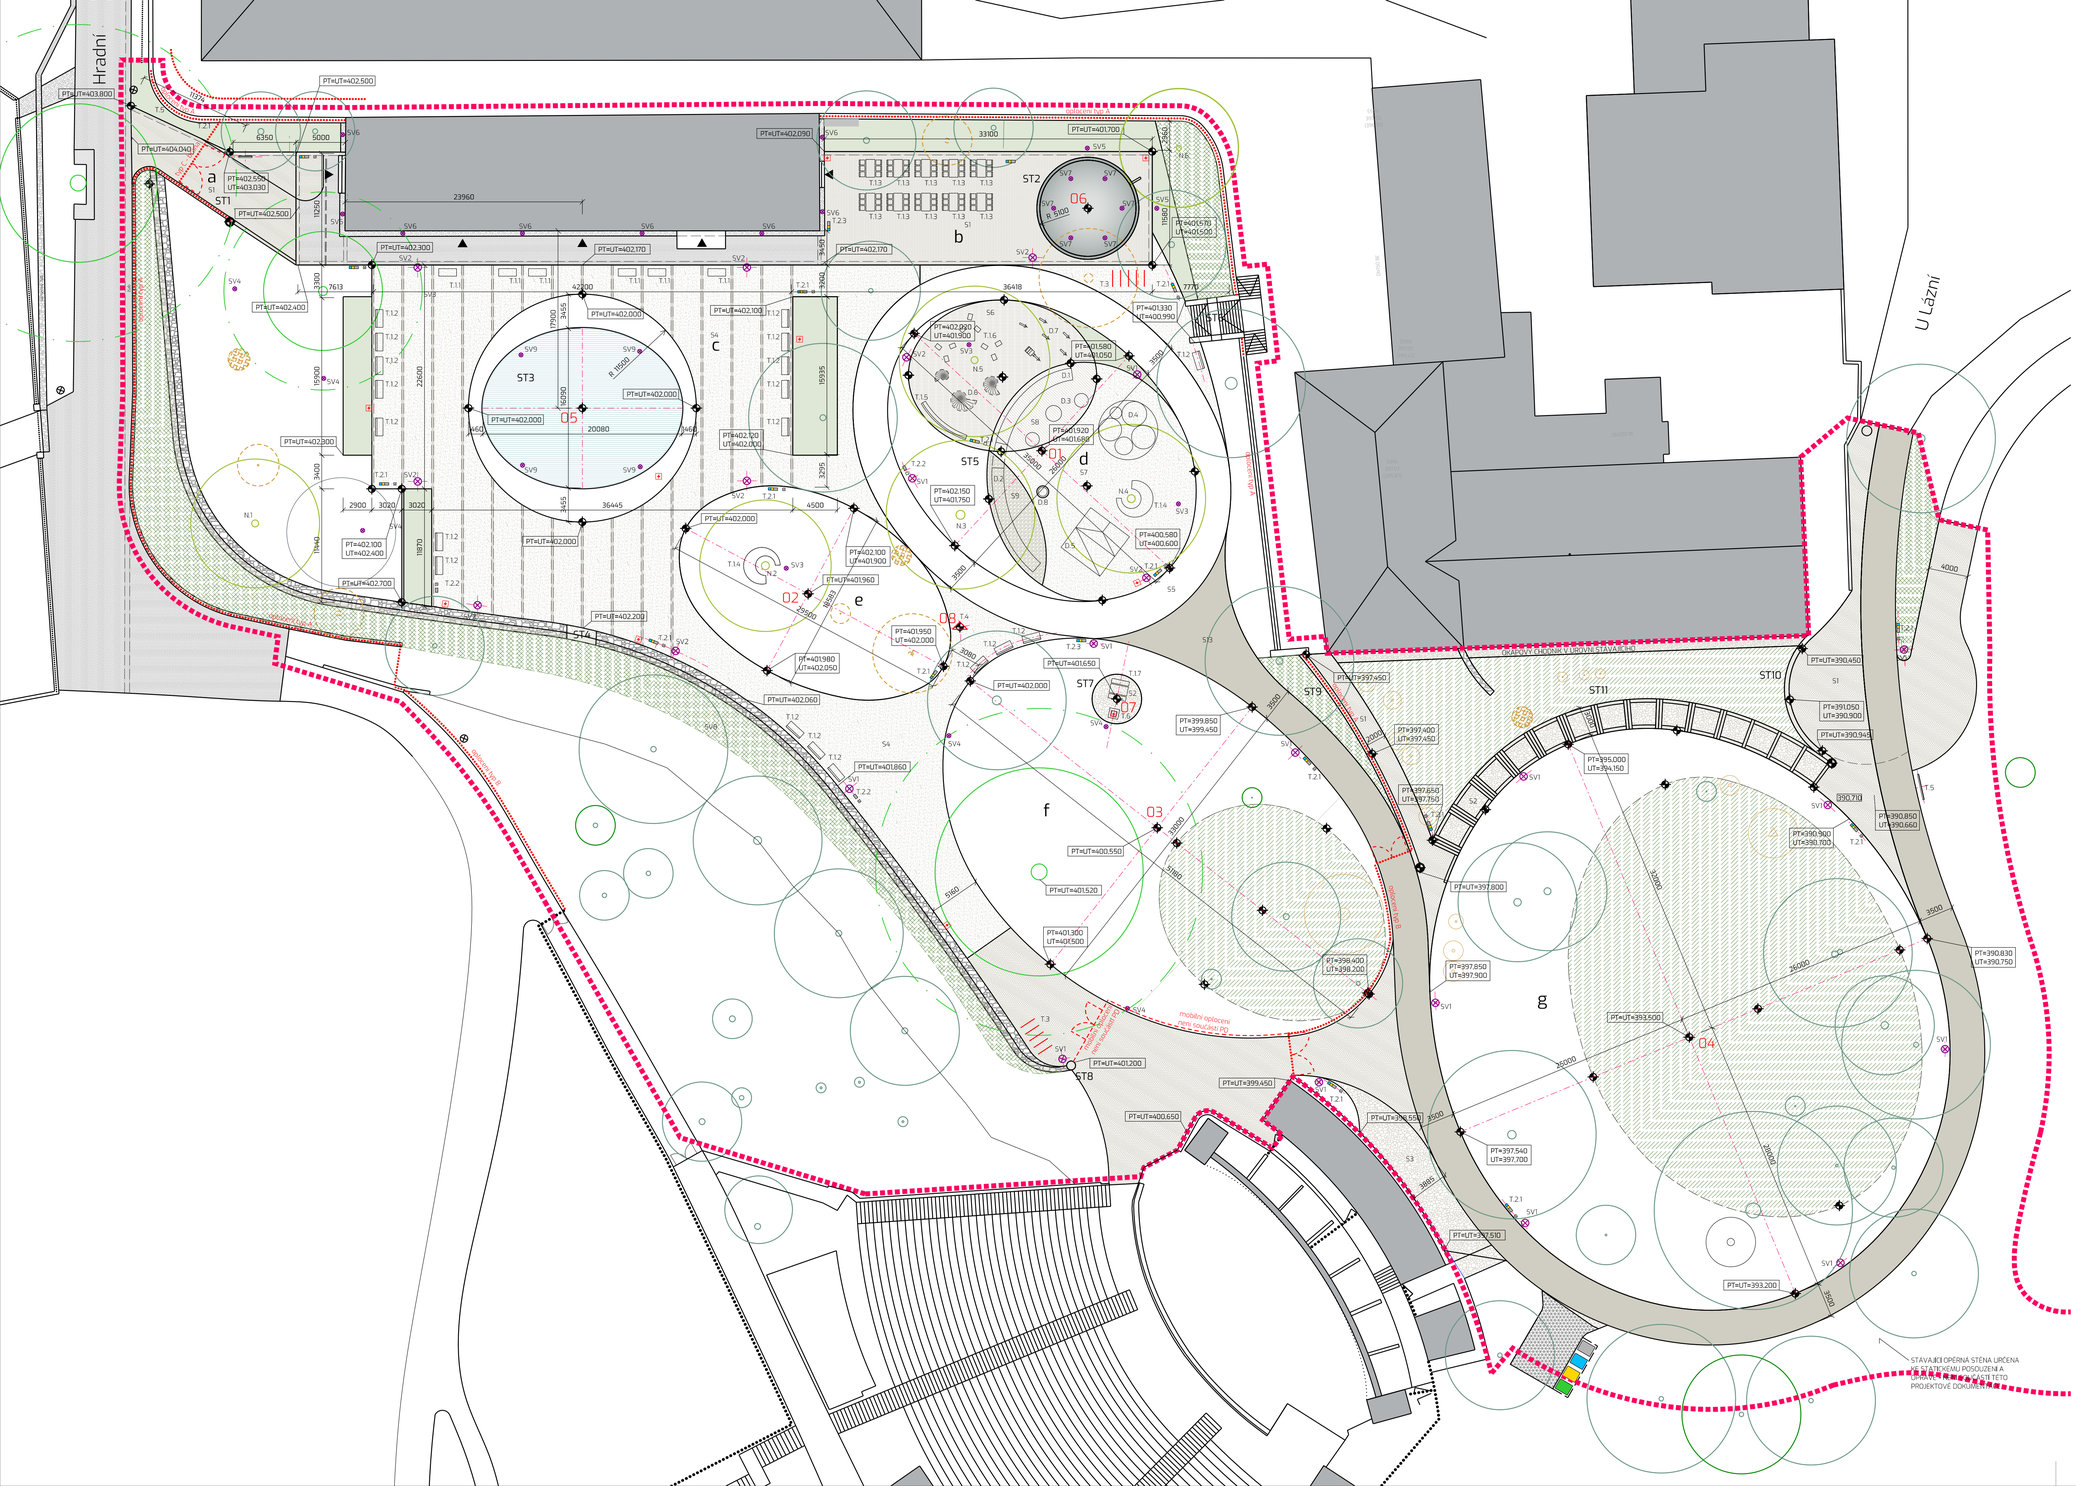


_legenda:

- POZEMKOVÁ HRANICE
- HRANICE ŘEŠENÉHO ÚZEMÍ
- OPLOCENÍ STÁVAJÍCÍ
- OPLOCENÍ NÁVRH
- 04 VYTÝČOVACÍ BOD - VIZ C.4 SITUACE VYTÝČOVACÍ

STÁVAJÍCÍ OBJEKTY

- STÁVAJÍCÍ DLAŽBA ZE ŽULOVÝCH KOSTEK
- STÁVAJÍCÍ LEMY ZE ŽULOVÝCH KOSTEK
- STÁVAJÍCÍ ZATRAVŇOVACÍ DLAŽBA
- STÁVAJÍCÍ ZÁDLAŽBY Z PŘÍRODNÍHO KAMENE
- STÁVAJÍCÍ HRUBOZRNNÝ ŠTĚRK

- NAVRHOVANÝ OBJEKT + ALTÁN
- NAVRHOVANÁ VODNÍ PLOCHA
- DLAŽBA ZE ŽULOVÝCH KOSTEK
- DLAŽBA ZE ŽULOVÝCH ODSEKŮ
- LEMY A ŘADKY ZE ŽULOVÝCH KOSTEK
- DOPLNĚNÍ ZATRAVŇOVACÍ DLAŽBY
- MLATOVÝ POVRCH
- CEMENTOVÝ BETON
- POCHOZÍ DŘEVĚNÁ PLOCHA
- STĚRKOVÝ POVRCH
- PÍSKOVÝ POVRCH
- PRVKY A PLOCHY Z PŘÍRODNÍHO KAMENE, DOPLNĚNÍ KAMENNÝCH ZÍDEK

- NAVRHOVANÝ PARKOVÝ TRÁVNÍK
- NAVRHOVANÝ LUČNÍ TRÁVNÍK + JARNÍ CIBULOVINY
- NAVRHOVANÉ ZÁHONY TRVALEK A OKRASNÝCH TRAV
- NAVRHOVANÉ PLOŠNÉ VÝSADBY KEŘŮ
- STÁVAJÍCÍ ŽIVÝ PLOT

_výměry navrhovaných zpevněných ploch:

- S1 DLAŽBA Z ŽULOVÝCH KOSTEK PRO =1245 m2
- S2 DLAŽBA Z ŽULOVÝCH ODSEKŮ PRO PĚŠÍ = 101 m2
- S3 DLAŽBA Z ŽULOVÝCH ODSEKŮ PRO POJEZD = 85 m2
- S4 MLATOVÝ POVRCH = 1400 m2
- S5 CEMENTOVÝ BETON BETON S BÍLÝM PIGMENTEM = 379 m2
- S6 PRYŽOVÝ POVRCH DĚTSKÉ HŘIŠTĚ = 167 m2
- S7 MLATOVÝ POVRCH DĚTSKÉ HŘIŠTĚ = 297 m2
- S8 DOPADOVÁ PLOCHA EPDM = 62 m2
- S9 DOPADOVÁ PLOCHA ŠTĚRK = 44 m2
- S10 NEOBSAZENO
- S11 BETONOVÁ ZATRAVŇOVACÍ DLAŽBA + 3 m2
- S13 CEMENTOVÝ BETON = 761 m2

VODNÍ PLOCHA = 260 m2

_legenda stávajících objektů:

- A ZÁMECKÝ SKLENÍK - ORANŽERIE
- B JÍZDÁRNA
- C LETNÍ KINO
- D OPĚRNÁ STĚNA

_legenda navrhovaných celků a objektů:

- a VSTUPNÍ PLOCHA
  - ST1 VSTUP Z ULICE HRADNÍ
- b MULTIFUNKČNÍ PROSTOR - LETNÍ ZAHRÁDKA, VÝHLEDKA, MLÉDIŠTĚ, TANEČNÍ PARKET, PODIUM
  - ST2 ALTÁN
- c MLATOVÁ PLOCHA S JEZÍRKEM
  - ST3 JEZÍRKO
  - ST4 DOPLNĚNÍ OPĚRNÉ STĚNY
- d HERNÍ A RELAX ZÓNA - HERNÍ ZÓNA PRO MENŠÍ DĚTI A RELAX ZÓNA PRO MLÁDEŽ A DOSPĚLÉ
  - ST5 HERNÍ A RELAX ZÓNA
  - ST6 SCHODIŠTĚ U JÍZDÁRNY
- e RELAXAČNÍ LOUKA
- f LOUKA S GRILEM
  - ST7 VEŘEJNÝ GRIL
  - ST8 ZAKONČENÍ OP. STĚNY U LETNÍHO KINA
- g LOUKA S JEZDECKÝMI SCHODY
  - ST9 HORNÍ OPĚRNÁ ZÍDKA U JÍZDÁRNY
  - ST10 DOLNÍ OPĚRNÁ ZÍDKA U JÍZDÁRNY
  - ST11 JEZDECKÉ SCHODY

_legenda prvků:

- D.1 KRAJINA I
- D.2 KRAJINA II
- D.3 BALANČNÍ HRAD
- D.4 PLOCHA S BOULEMI
- D.5 LEHÁTKO HORA
- D.6 FOSILIE
- D.7 TYPOVÉ HERNÍ PRVKY + STADO KONÍ
- D.8 GLOBUS - NENÍ SOUČÁSTÍ DOKUMENTACE

_legenda typového mobiliáře:

- T.11 LAVIČKY PŘEMISTITELNÉ + BEZ OPĚRKY
- T.12 LAVIČKY PŘEMISTITELNÉ + S OPĚRKOU
- T.13 SEZENÍ + ŽIDLE A STOLY
- T.14 KRUHOVÁ PÁRKOVÁ LAVIČKA
- T.15 SEGMENTOVÁ LAVIČKA
- T.16 SEZENÍ OTOČNÉ
- T.17 PIKNIKOVÝ STŮL SE SEZENÍM
- T.21 SESTAVA ODPADKOVÝCH KOŠŮ S RECYKLACÍ
- T.22 SESTAVA ODPADKOVÝCH KOŠŮ OBYČEJNÁ
- T.23 ODPADKOVÉ KOŠE S RECYKLACÍ
- T.3 STOJANY NA KOLA
- T.4 PEŤKO
- T.5 INFOPANEL
- T.6 VEŘEJNÝ GRIL

_legenda stromy:

- STROMY STAVAJÍCÍ
- CHRÁNĚNÉ PAMÁTNÉ STROMY
- NAVRHOVANÁ NOVÁ VÝSADBA STROMŮ
- OZNAČENÍ STROMŮ URČENÝCH KE KÁCENÍ
- OCHR. PÁSMO PAMÁTNÝCH STROMŮ

_legenda navrhované výsadby stromů:

- N.1 ACER PSEUDOPLATANUS / JAVOR
- N.2 CATALPA BIGNONIOIDES / KATALPA
- N.3 AESCULUS HIPPOCASTANUM / JÍROVEC
- N.4 AESCULUS HIPPOCASTANUM / JÍROVEC
- N.5 AESCULUS HIPPOCASTANUM / JÍROVEC
- N.6 ACER PSEUDOPLATANUS / JAVOR

_legenda mobiliáře:

- LAVIČKA
- MOBILNÍ LAVICE A STŮL
- S.2 PARKOVÁ SAMOSTATNÁ KŘESLA
- STOJAN NA KOLA
- ODPADKOVÝ KOŠ SMĚSNÝ ODPAD / PSÍ EXKREMENTY
- ODPADKOVÝ KOŠ / TŘÍDĚNÝ ODPAD
- PEŤKO
- SVÍTIDLO VO. NÁVRH / STAV
- PROSTORY VYHRAZENÉ PRO PRODEJNÍ STÁNKY / NÁPOJOVÝ BOD
- ZÓNA PRO DOČASNÉ UMÍSTĚNÍ ODPADOVÝCH NÁDOB

_legenda svítidel:

- SV1 SVÍTIDLO NA STOŽÁRU
- SV2 STOŽÁROVÉ NAKLÁPĚCÍ SVÍTIDLO
- SV3 ZEMNÍ SVÍTIDLO PRO NASVĚTLENÍ STROMŮ
- SV4 ZEMNÍ SVÍTIDLO PRO NASVĚTLENÍ STROMŮ Z DÁLKY
- SV5 SVÍTIDLO PRO NASVĚTLENÍ ALTÁNU
- SV6 ZEMNÍ SVÍTIDLO PRO NASVĚTLENÍ FASÁDY
- SV7 STROPNÍ EXTERIÉROVÉ SVÍTIDLO
- SV8 SLOUPKOVÉ SVÍTIDLO
- SV9 VODNÍ SVÍTIDLO - JEZÍRKO

souřadnicový systém S-JTSK
výškový systém Bpv.

objednatel:
**Město Boskovice**
Masarykovo nám. 4/2
680 18 Boskovice

zakázka:
**KOMPLEXNÍ OBNOVA PARKU U ZÁMECKÉHO SKLENÍKU_AKTUALIZACE**
p. č. 1216/2, 1218/1, 1218/2, 1218/3, 1218/4, 1218/7, 1218/8, 1218/9, 1218/10, 1220/1, 1220/2, 1220/5
k. ú. Boskovice

stupeň dokumentace:
**Dokumentace pro zadání stavby dle vyhášky č. 169/2016 Sb.**

generální projektant:
**EA architekti, s.r.o.**
Rezkova 934/54
602 00 BRNO
m _+420 602 462 127
e _eichlerova@ea-architekti.cz
w _www.ea-architekti.cz

autor návrhu: Ing. arch. Eva Eichlerová
Ing. arch. Zdeněk Eichler
spolupráce: Ing. arch. Michaela Korcová
Ing. arch. Mária Nováková

část:
**D.3.1 SITUACE**

paré číslo:

název výkresu:
# SITUACE ARCHITEKTONICKÁ

číslo zakázky: 06-2025
datum: 09/2025
formát: 1040 x 600
měřítko: 1:250
číslo výkresu: **D.3.1.01**