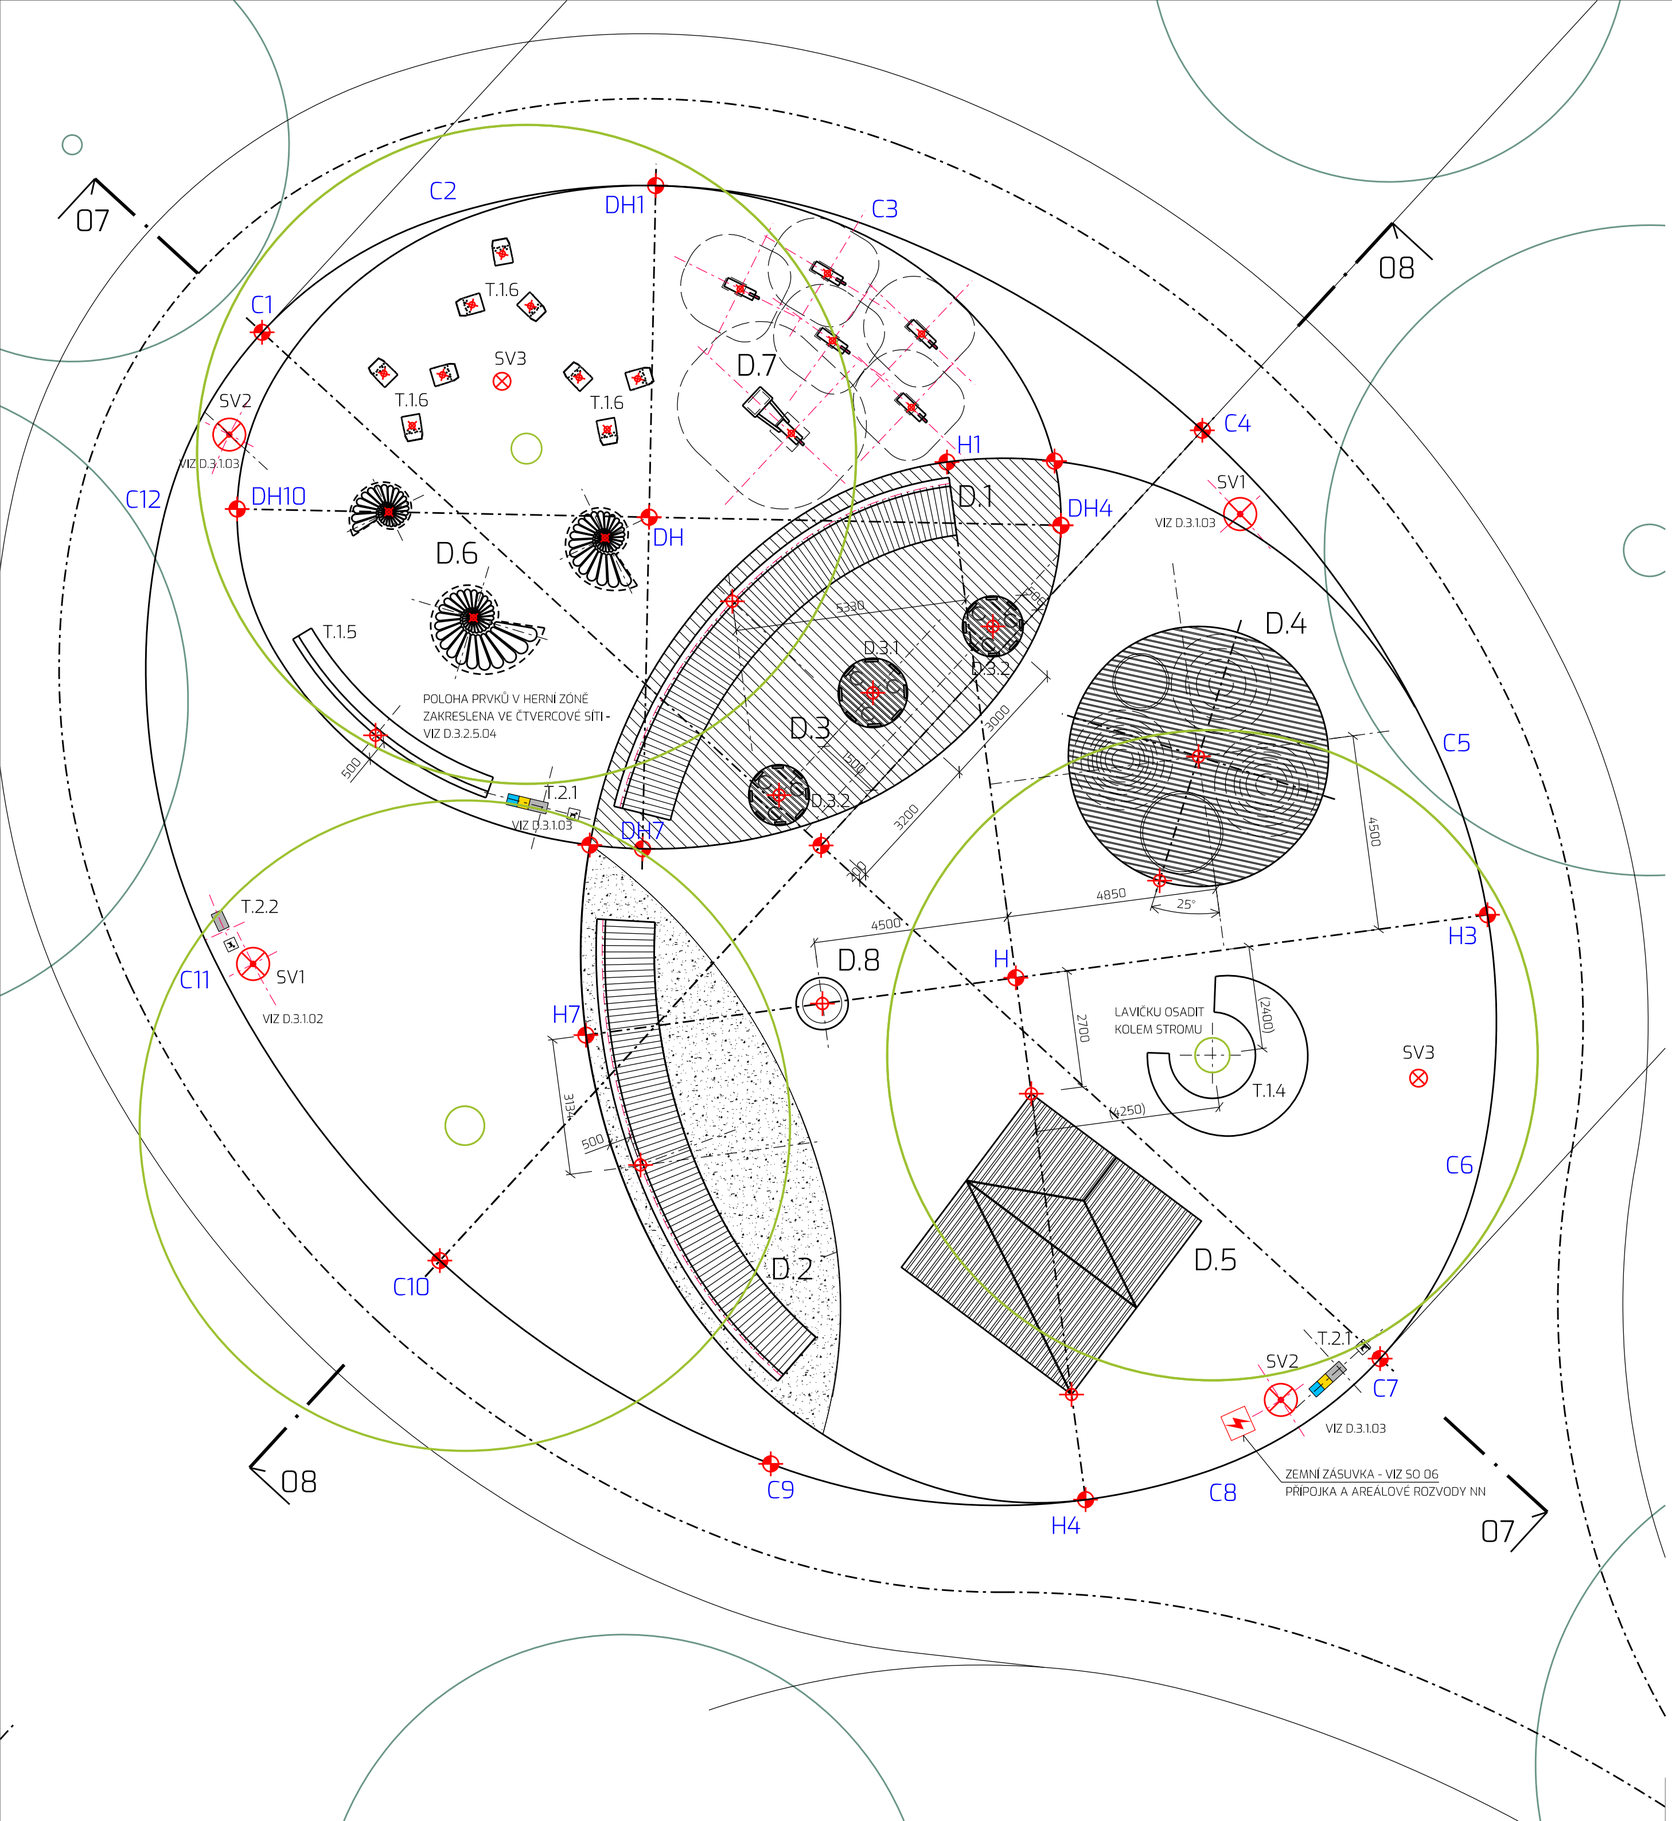

_legenda mobiliáře:

D.1	KRAJINA I
D.2	KRAJINA II
D.3	BALANČNÍ HRADY
D.4	PLOCHA S BOULEMI
D.5	LEHÁTKO HORA
D.6	FOSÍLIE
D.7	TYPOVÉ HERNÍ PRVKY
D.8	GLÓBUS - NENÍ SOUČÁSTÍ DOKUMENTACE
T.1.4	KRUHOVÁ PARKOVÁ LAVIČKA
T.1.5	SEGMENTOVÁ LAVIČKA
T.1.6	ŽIDLE VENKOVNÍ OTOČNÁ
T.2.1	SESTAVA ODPADKOVÝCH KOŠŮ S RECYKLACÍ
T.2.2	SESTAVA ODPADKOVÝCH KOŠŮ OBYČEJNÁ

_legenda zahradnických úprav:

STROMY STÁVAJÍCÍ

NAVRHOVANÁ NOVÁ VÝSADBA STROMŮ PŘESNÁ POLOHA VIZ SO 09

_legenda značek

ODPADKOVÝ KOŠ SMĚSNÝ ODPAD / PSÍ EXKREMENTY

ODPADKOVÝ KOŠ TŘÍDĚNÝ ODPAD / PSÍ EXKREMENTY

SVÍTIDLO VO

H VYTYČOVACÍ BODY - VIZ VÝKRES C.3 VYTYČOVACÍ SITUACE

_poznámka

VE VÝKRESE JSOU ZAKRESLENY PŘEDPOKLÁDANÉ BEZPEČNÉ DOPADOVÉ PLOCHY U TYPOVÝCH HERNÍCH PRVKŮ. TYTO DOPADOVÉ PLOCHY BUDOU UPŘESNĚNY VÝROBCEM A DODAVATELEM HERNÍCH PRVKŮ

— — — PŘEDPOKLÁDANÁ BEZPEČNÁ DOPADOVÁ PLOCHA U HERNÍHO PRVKU

POLOHA SLOUPŮ VO A ODPADKOVÝCH KOŠŮ - VIZ D.3.1.03
POLOHA MOBILIÁŘE V HERNÍ ZÓNĚ - VIZ D.3.2.5.04
ŘEZY - VIZ VÝKRES D.3.2.5.02

souřadnicový systém S-JTSK
výškový systém Bpv.

objednatel:
Město Boskovice
Masarykovo nám. 4/2
680 18 Boskovice

zakázka:
KOMPLEXNÍ OBNOVA PARKU U ZÁMECKÉHO SKLENÍKU_ATKUALIZACE
p. č. 1216/2, 1218/1, 1218/2, 1218/3, 1218/4, 1218/7, 1218/8, 1218/9, 1218/10, 1220/1, 1220/2, 1220/5
k. ú. Boskovice

stupeň dokumentace:
Dokumentace pro zadání stavby dle vyhlášky č.169/2016 Sb.

generální projektant:
EA architekti, s.r.o.
Rezkova 934/54
602 00 BRNO
m _+420 602 462 127
e _eichlerova@ea-architekti.cz
w _www.ea-architekti.cz

autor návrhu: Ing. arch. Eva Eichlerová, Ing. arch. Zdeněk Eichler
spolupráce: Ing. arch. Michaela Korcová, Ing. arch. Mária Nováková

část:
SO 03 STAVEBNÍ OBJEKTY
D.3.2 STAVEBNÍ PRVKY

paré číslo:

název výkresu:
ST5 - HERNÍ A RELAX ZÓNA MOBILIÁŘ

číslo zakázky: 06-2025
datum: 09/2025
formát: A2
měřítko: 1:100
číslo výkresu: **D.3.2.5.03**