PŮDORYS

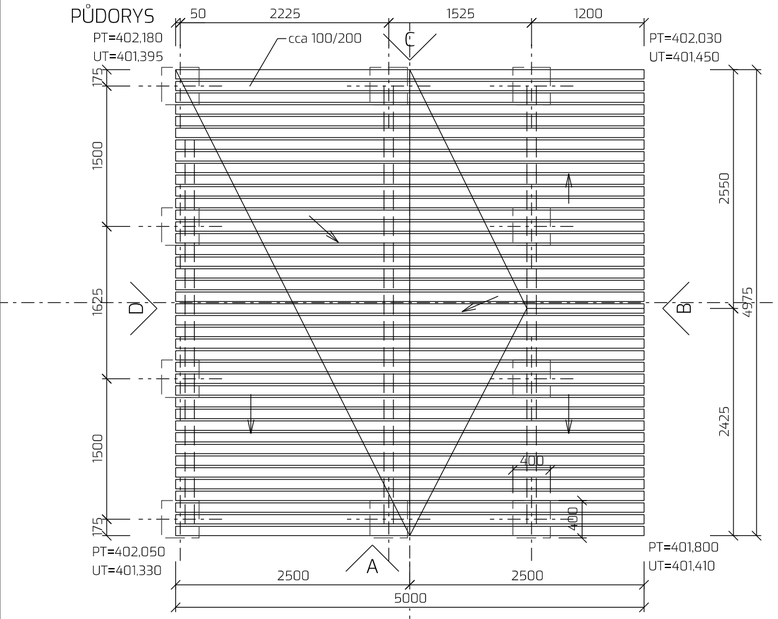

AXONOMETRIE

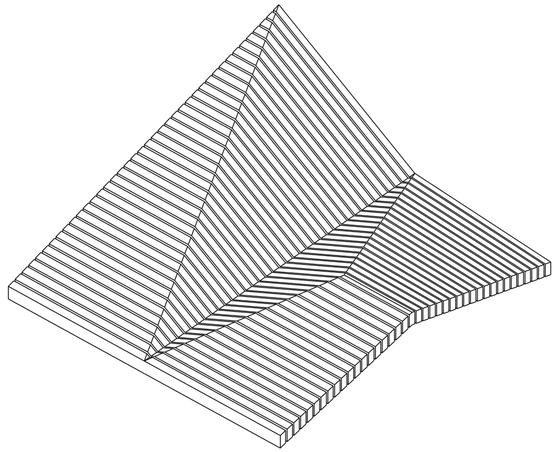

POHLED A

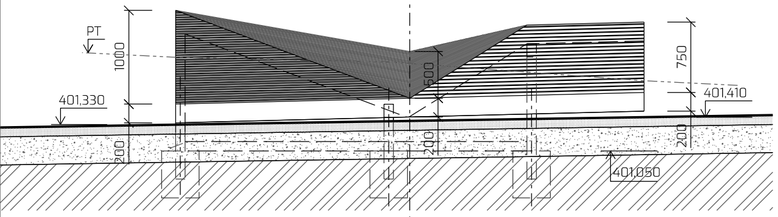

POHLED C

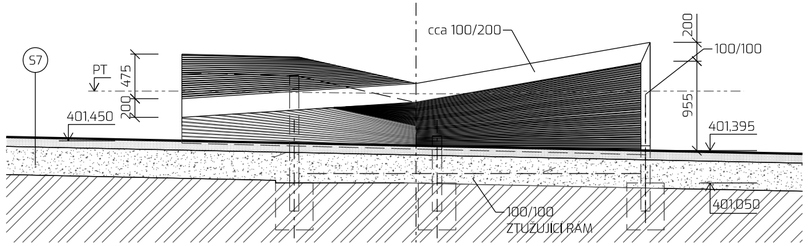

POHLED B

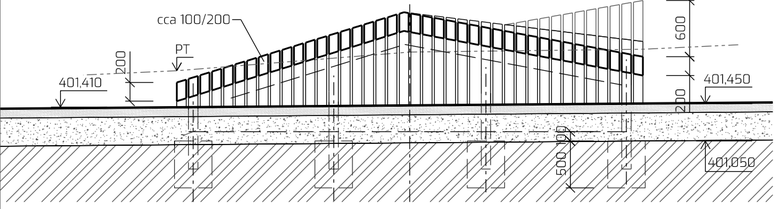

POHLED D

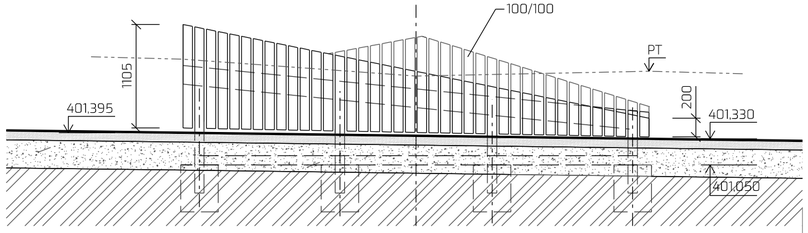

_legenda hmot:

MLATOVÝ POVRCH

PODKLADNÍ ŠTĚRKOVÉ VRSTVY

ZEMINA/UPRAVENÁ ZEMNÍ PLÁŇ

_popis:

ZÁKLADOVÉ PATKY Z PROSTÉHO BETONU C16/20
SKRYTÝ ZTUŽUJÍCÍ ZÁKLADOVÝ RÁM
OCELOVÝ NOSNÝ RÁM A KOTEVNÍ PRVKY
SPOJENÍ PRVKŮ POMOCÍ PRŮBĚŽNÉ KOTEVNÍ TYČE S DISTANČNÍMI PRVKY

_poznámka:

SOUČÁSTÍ VÝROBNÍ DOKUMENTACE PRVKU BUDE POSOUZENÍ KONSTRUKCE VČETNĚ NÁVRHU KOTVENÍ DLE PŘÍSL. PŘEDPISŮ
SKLADBY - VIZ VÝKRES D.3.1.04 A SO 02 KOMUNIKACE A ZPEVNĚNÉ PLOCHY

_požadavky na dodávku a zpracování, materiály a povrchová úprava:

VIZ VÝKRES D.3.3.07 ATYPICKÝ MOBILIÁŘ - POŽADAVKY

souřadnicový systém S-JTSK
výškový systém Bpv.

objednatel:

Město Boskovice
Masarykovo nám. 4/2
680 18 Boskovice

zakázka:

KOMPLEXNÍ OBNOVA PARKU U ZÁMECKÉHO SKLENÍKU_AKTUALIZACE

p. č. 1216/2, 1218/1, 1218/2, 1218/3, 1218/4, 1218/7, 1218/8, 1218/9, 1218/10, 1220/1, 1220/2, 1220/5
k. ú. Boskovice

stupeň dokumentace:

Dokumentace pro zadání stavby dle vyhlášky č.169/2016 Sb.

generální projektant:

EA architekti, s.r.o.
Rezkova 934/54
602 00 BRNO

m _+420 602 462 127
e _eichlerova@ea-architekti.cz
w _www.ea-architekti.cz

autor návrhu: Ing. arch. Eva Eichlerová
Ing. arch. Zdeněk Eichler
spolupráce: Ing. arch. Michaela Korcová
Ing. arch. Mária Nováková

část:

SO 03 STAVEBNÍ OBJEKTY
D.3.3 MOBILIÁŘ A VÝPISY VÝROBKŮ

paré číslo:

název výkresu:

D.5 - LEHÁTKO HORA

číslo zakázky: 06-2025
datum: 09/2025
formát: 550 X 297
měřítko: 1 : 50
číslo výkresu: D.3.3.05