POHLED ČELNÍ

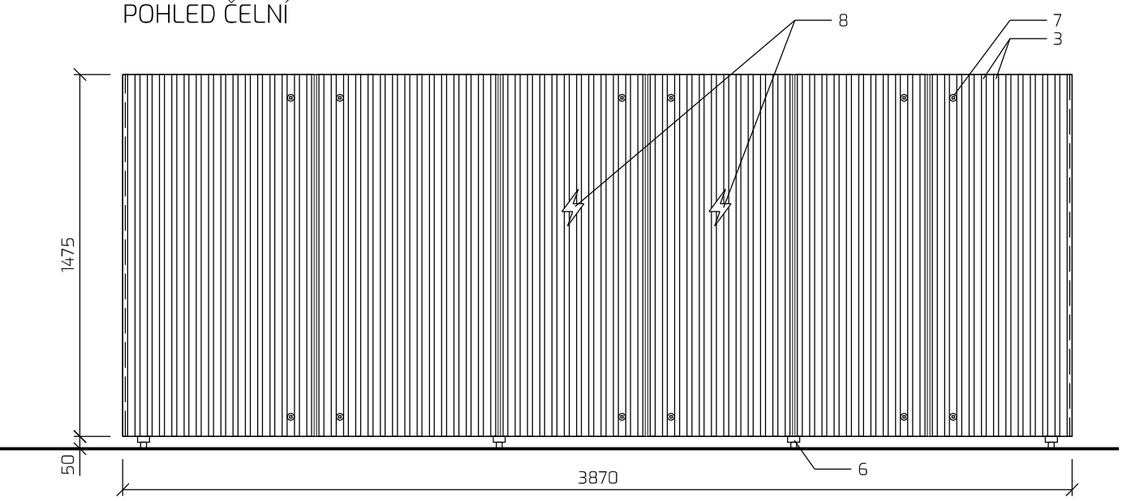

POHLED BOČNÍ

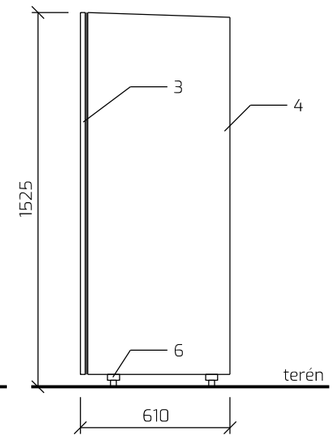

ŘEZ I - I´

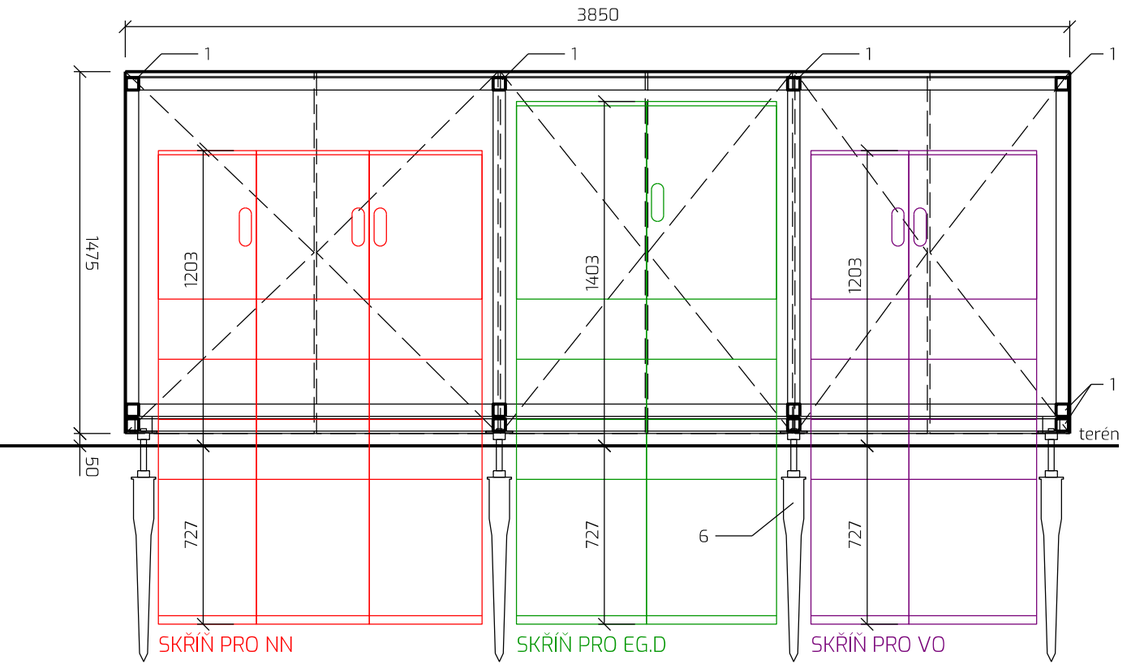

ŘEZ II - II´

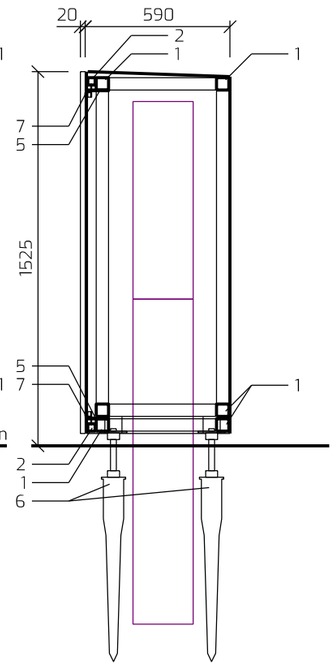

PŮDORYS

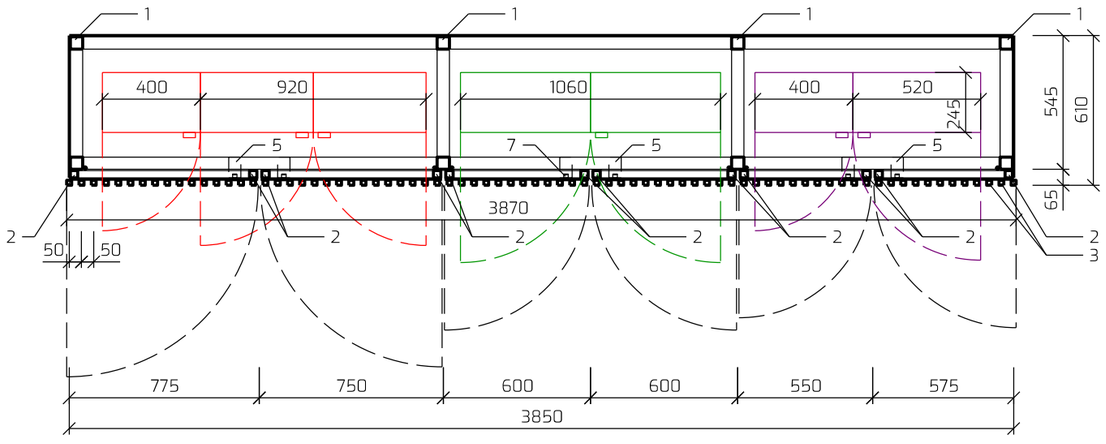

LEGENDA:

1 - JAKL 50/50/3 mm, NOSNÁ KONSTRUKCE BOXU
2 - JAKL 30/30/3 mm, NOSNÉ RÁMY DVÍŘEK
3 - JAKL 20/20/1,5 mm, PŘEDNÍ KRYCÍ ROŠT DVÍŘEK
4 - OCELOVÝ PLECH tl. 2 mm, OPLÁŠTĚNÍ
5 - OCELOVÝ PLECH tl. 3 mm, NAVAŘENO K JAKLOVÉ KONSTRUKCI, SOUČÁSTÍ OTVOR PRO PRŮCHOD JAZÝČKU ZÁMKU
6 - ZEMNÍ VRUT S REKTIFIKOVATELNOU PATKOU, SOUČÁSTÍ HORNÍ DESKA 110/110 S MATICÍ M24; 8 ks
7 - ZÁMEK VNITŘNÍ ČTYŘHRAN, PŘÍPADNĚ ZÁMEK DO ROZVADĚČE DLE POŽADAVKŮ SPRÁVCE IS; 12 ks
8 - VÝSTRAŽNÝ BLESK "POZOR ELEKTRICKÉ ZAŘÍZENÍ", TVAR VYPÁLEN Z OC. PLECHU, NÁTĚR DLE POŽADAVKŮ SPRÁVCE IS, 2 ks

VÝPIS PRVKŮ

PRVEK	PROFIL	KS	DL. m	DL. CELK. m	HMOTNOST kg/m	HMOTNOST CELK kg
JAKL - VODOROVNÉ RÁMY	50/50/3 mm	6	3,84	23,04	4,35	100,22
JAKL - VODOROVNÉ RÁMY	50/50/3 mm	12	0,44	5,28	4,35	22,97
JAKL - STOJKY	50/50/3 mm	8	1,28	10,24	4,35	44,54
JAKL - NOSNÉ RÁMY DVÍŘEK	30/30/3 mm	-	-	24,04	2,48	59,62
JAKL - KRYCÍ ROŠT DVÍŘEK	20/20/1,5 mm	78	1,48	115,44	0,85	98,12
OPLÁŠTĚNÍ OCELOVÝM PLECHEM	tl. 2 mm	-	-	15,21 m²	15,70	238,80
PÁS PRO PŘÍCHYT ZÁMKU, OC. PLECH	tl. 3 mm	-	-	0,05 m²	23,55	1,18
MEZISOUČET						565,45
KOTEVNÍ PRVKY, PROŘEZ (10%)						56,55
CELKEM						622,00

POPIS:

- BOX PRO ROZVÁDĚČE, KONSTRUKCE Z PROFILŮ JACKL 50x50x3MM (4,347 kg/bm), DVÍŘKA Z PROFILŮ JACKL 30x30x3MM (2,483 kg/bm), OPLÁŠTĚNÍ Z OCEL. PLECHU TL. 2 mm. PLECH BUDE VE SPOJOVANÝCH PLOCHÁCH PODKLÁDÁN GUMOVÝMI PODLOŽKAMI; ŠROUBOVANÉ SPOJE SE ZÁPUSTNOU HLAVOU BUDOU TMELENY POD NÁTĚR.
- POVRCHOVÁ ÚPRAVA: OCELOVÉ KONSTRUKCE BUDOU OPATŘENY ŽÁROVÝM POZINKOVÁNÍM A NÁTĚRY PROTI KOROZI NA TŘÍDU KOROZNÍ AGRESIVITY C2 (NÍZKÁ), 2x NÁTĚR V ODSTÍNU RAL 9011 GRAFITOVÁ ČERNÁ, HLUBOKÝ MAT , 40–50 µm V JEDNÉ VRSTVĚ, INTERVAL PRO DALŠÍ NÁTĚR 6 – 7 HOD. PŘI 23°C/50%, PŘED PROVÁDĚNÍM POVRCHOVÝCH ÚPRAV OCELOVÝCH PRVKŮ JE NUTNÉ V DÍLNĚ PROVÉST PŘEDÚPRAVU POVRCHŮ (ODSTRANĚNÍ MASTNOTY, OMYTÍ SOLÍ A NEČISTOT, ABRAZIVNÍ OTRYSKÁNÍ NA SA 2,5, ODSTRANĚNÍ PRACHU).
- KAŽDÉ OTEVÍRAVÉ KŘÍDLO BUDE OSAZENO DVEŘNÍM STAVĚČEM PRO PODPORU VÁHY OTEVŘENÝCH DVEŘÍ
- POČET A TYP DVEŘNÍCH PANTŮ NAVRHNOUT V ZÁVISLOSTI NA VÁZE DVEŘÍ
- PŘI ZPRACOVÁNÍ DODAVATELSKÉ DOKUMENTACE, VÝROBĚ A MONTÁŽI JE NUTNÉ SPLNIT POŽADAVKY NOREM: ISO 12944-1 AŽ 5, ČSN 73 0202, ČSN 73 2611, ČSN EN 1090-1 AŽ 3 A DALŠÍCH SOUVISEJÍCÍCH.

POZNÁMKA:

- VÝKRESY NENAHRAZUJÍ VÝROBNÍ DOKUMENTACI; VÝROBNÍ DOKUMETACI JE NUTNO ODSOUHLASIT ARCHITEKTEM VČETNĚ VZORKŮ MATERIÁLŮ
- VEŠKERÉ KÓTY A ROZMĚRY JE NUTNÉ NA STAVBĚ OVĚŘIT
- V PŘÍPADĚ ZJIŠTĚNÍ ROZDÍLNOSTÍ V JEDNOTLIVÝCH ČÁSTECH PROJEKTU JE NUTNÉ NESROVNALOSTI VYŘEŠIT NA KONTROLNÍM DNI
- NEDÍLNOU SOUČÁSTÍ PROJEKTOVÉ DOKUMENTACE JE I TECHNICKÁ ZPRÁVA

souřadnicový systém S-JTSK
výškový systém Bpv.

objednatel:
Město Boskovice
Masarykovo nám. 4/2
680 18 Boskovice

zakázka:
KOMPLEXNÍ OBNOVA PARKU U ZÁMECKÉHO SKLENÍKU_AKTUALIZACE
p. č. 1216/2, 1218/1, 1218/2, 1218/3, 1218/4, 1218/7, 1218/8, 1218/9, 1218/10, 1220/1, 1220/2, 1220/5
k. ú. Boskovice

stupeň dokumentace:
Dokumentace pro zadání stavby dle vyhlášky č.169/2016 Sb.

generální projektant:

EA architekti, s.r.o.
Rezkova 934/54
602 00 BRNO
m _+420 602 462 127
e _eichlerova@ea-architekti.cz
w _www.ea-architekti.cz

autor návrhu: Ing. arch. Eva Eichlerová
Ing. arch. Zdeněk Eichler
spolupráce: Ing. arch. Michaela Korcová
Ing. arch. Mária Nováková

část:
SO 03 STAVEBNÍ OBJEKTY
D.3.3 MOBILIÁŘ A VÝPISY VÝROBKŮ

paré číslo:

název výkresu:

číslo zakázky: 06-2025
datum: 09/2025
formát: A3
měřítko: 1 : 25
číslo výkresu: **D.3.3.09.4**

BOX PRO ROZVÁDĚČE 8/Z