Půdorys

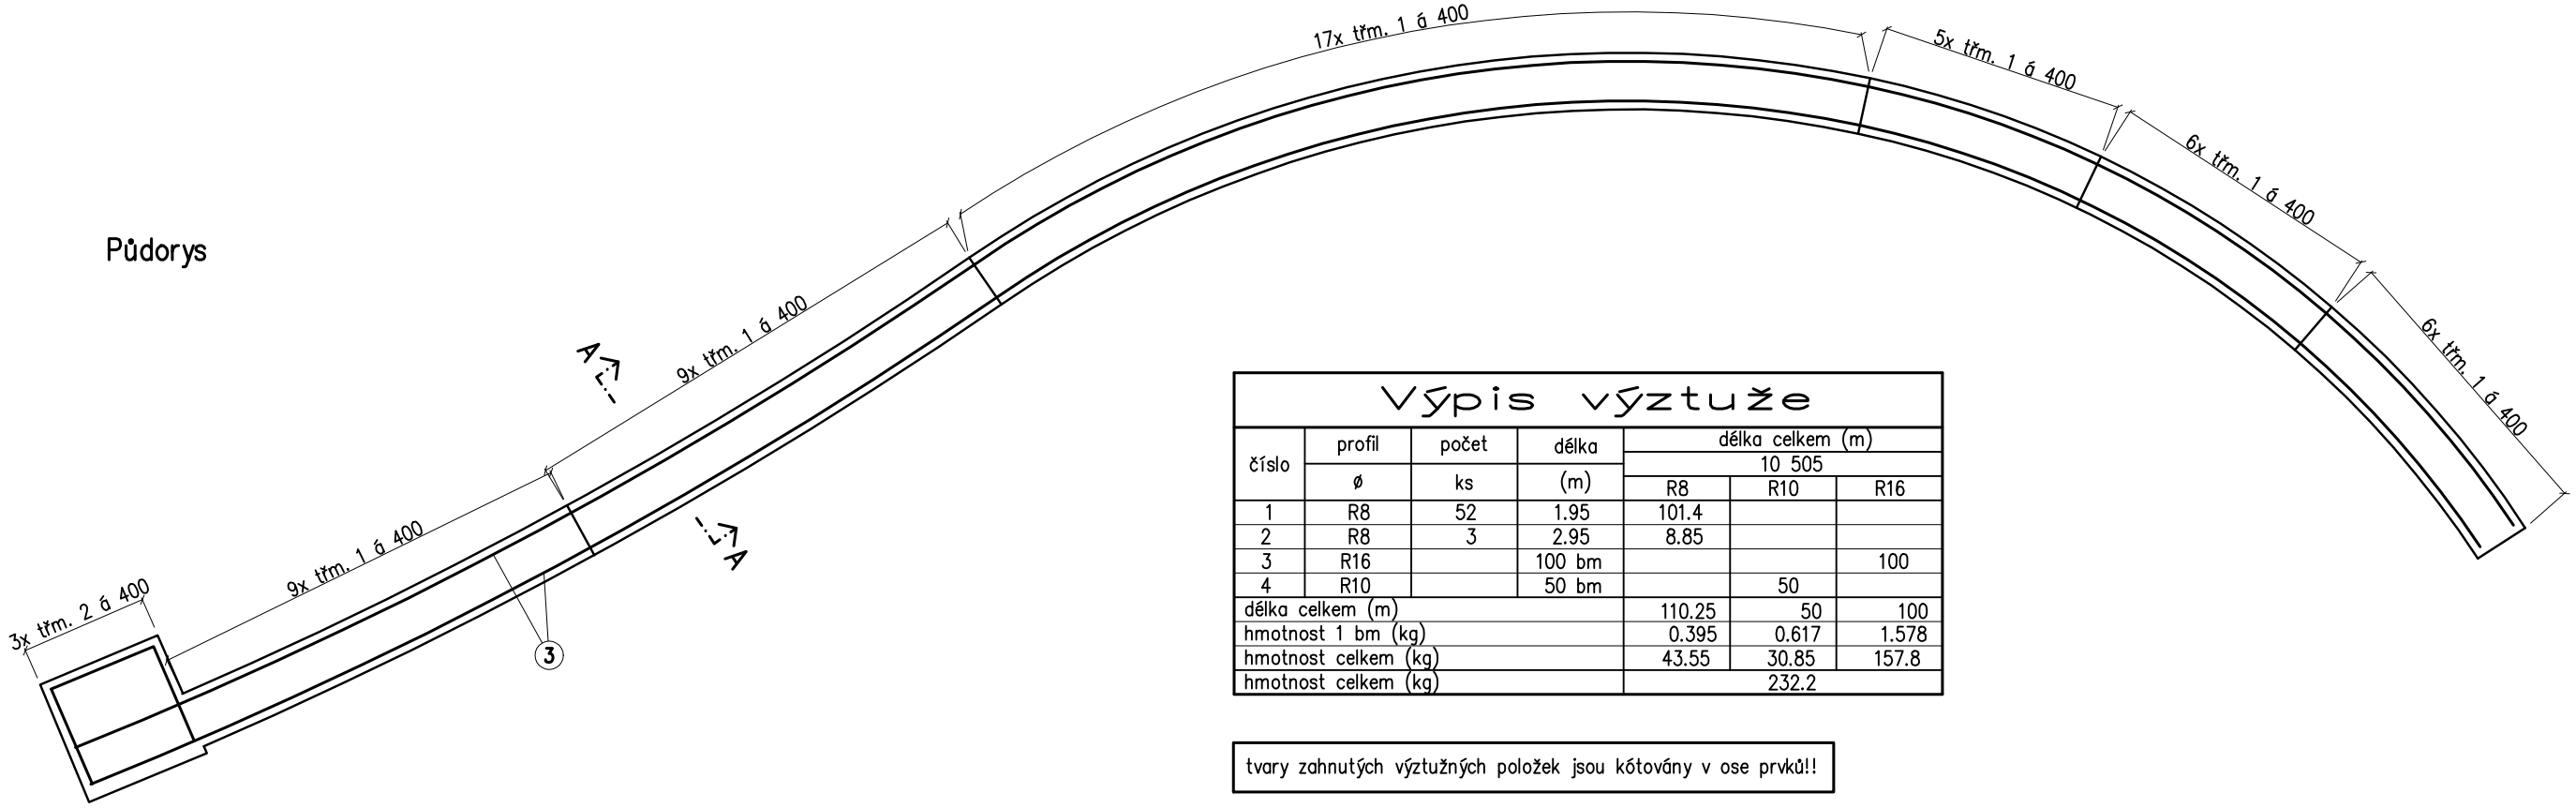

Výpis výztuže

číslo	profil ø	počet ks	délka (m)	délka celkem (m) 10 505 R8	R10	R16
1	R8	52	1.95	101.4		
2	R8	3	2.95	8.85		
3	R16		100 bm			100
4	R10		50 bm		50	
délka celkem (m)				110.25	50	100
hmotnost 1 bm (kg)				0.395	0.617	1.578
hmotnost celkem (kg)				43.55	30.85	157.8
hmotnost celkem (kg)					232.2	

tvary zahnutých výztužných položek jsou kótovány v ose prvků!!

prvky pro zabezpečení polohy výztuže dle výběru dodavatele!!

nezávislé monitorování výroby s měřením krycí vrstvy výztuže

BETON DLE ČSN EN 206+A1 a ČSN P 73 2404
Cl 0,2 – Dmax16 – S3
beton C25/30–XC2, Ecm = 31 GPa
VÝZTUŽ: OCEL B500B
ZVLÁŠTNÍ KVALITA KONTROLY KRYTÍ VÝZTUŽE

Řez A–A M 1:25

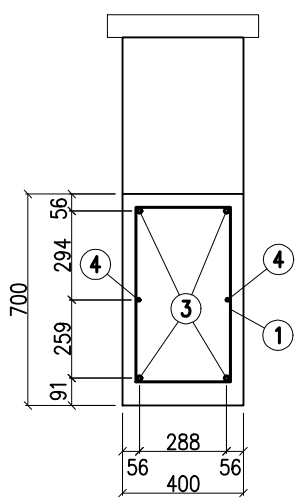

x

③ øR16/dl.100bm
podélná výztuž
výztuž stykovat přesahem min. 800mm, vystřídaně

x

④ øR10/dl.50bm
konstrukční podélná výztuž
výztuž stykovat přesahem min. 550mm, vystřídaně

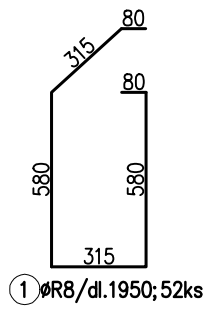

① øR8/dl.1950; 52ks

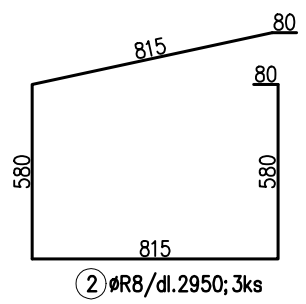

② øR8/dl.2950; 3ks

objednatel:
Město Boskovice
Masarykovo nám. 4/2
680 18 Boskovice

zakázka:
KOMPLEXNÍ OBNOVA PARKU U ZÁMECKÉHO SKLENÍKU
p. č. 1216/2, 1218/1, 1218/2, 1218/3, 1218/4, 1218/7, 1218/8, 1218/9, 1218/10, 1220/1, 1220/2, 1220/5
k. ú. Boskovice

stupeň dokumentace:
Dokumentace pro výběr zhotovitele

generální projektant:
EA architekti, s.r.o.
Rezkova 934/54
602 00 BRNO
m _+420 602 462 127
e _eichlerova@ea-architekti.cz
w _www.ea-architekti.cz

autor návrhu: Ing. arch. Eva Eichlerová
Ing. arch. Zdeněk Eichler
spolupráce: Ing. Věra Handlová

část:
D.3.4 STAVEBNĚ KONSTRUKČNÍ ŘEŠENÍ

paré číslo:

zpracovatel části:
Fineta s.r.o.
Minská 34
616 00 BRNO
m _+420 603 897 482
e _nevriva@seznam.cz

zodp. projektant: Ing. Václav Nevřiva
vypracoval: Ing. Václav Nevřiva

název výkresu:
Dolní opěrná zídka u jízdárny
Výztuž základu opěrné stěny

číslo zakázky: 21-2021
datum: 06/2022
formát: 2x A4
měřítko: 1 : 50
číslo výkresu: **D.3.4.08a**