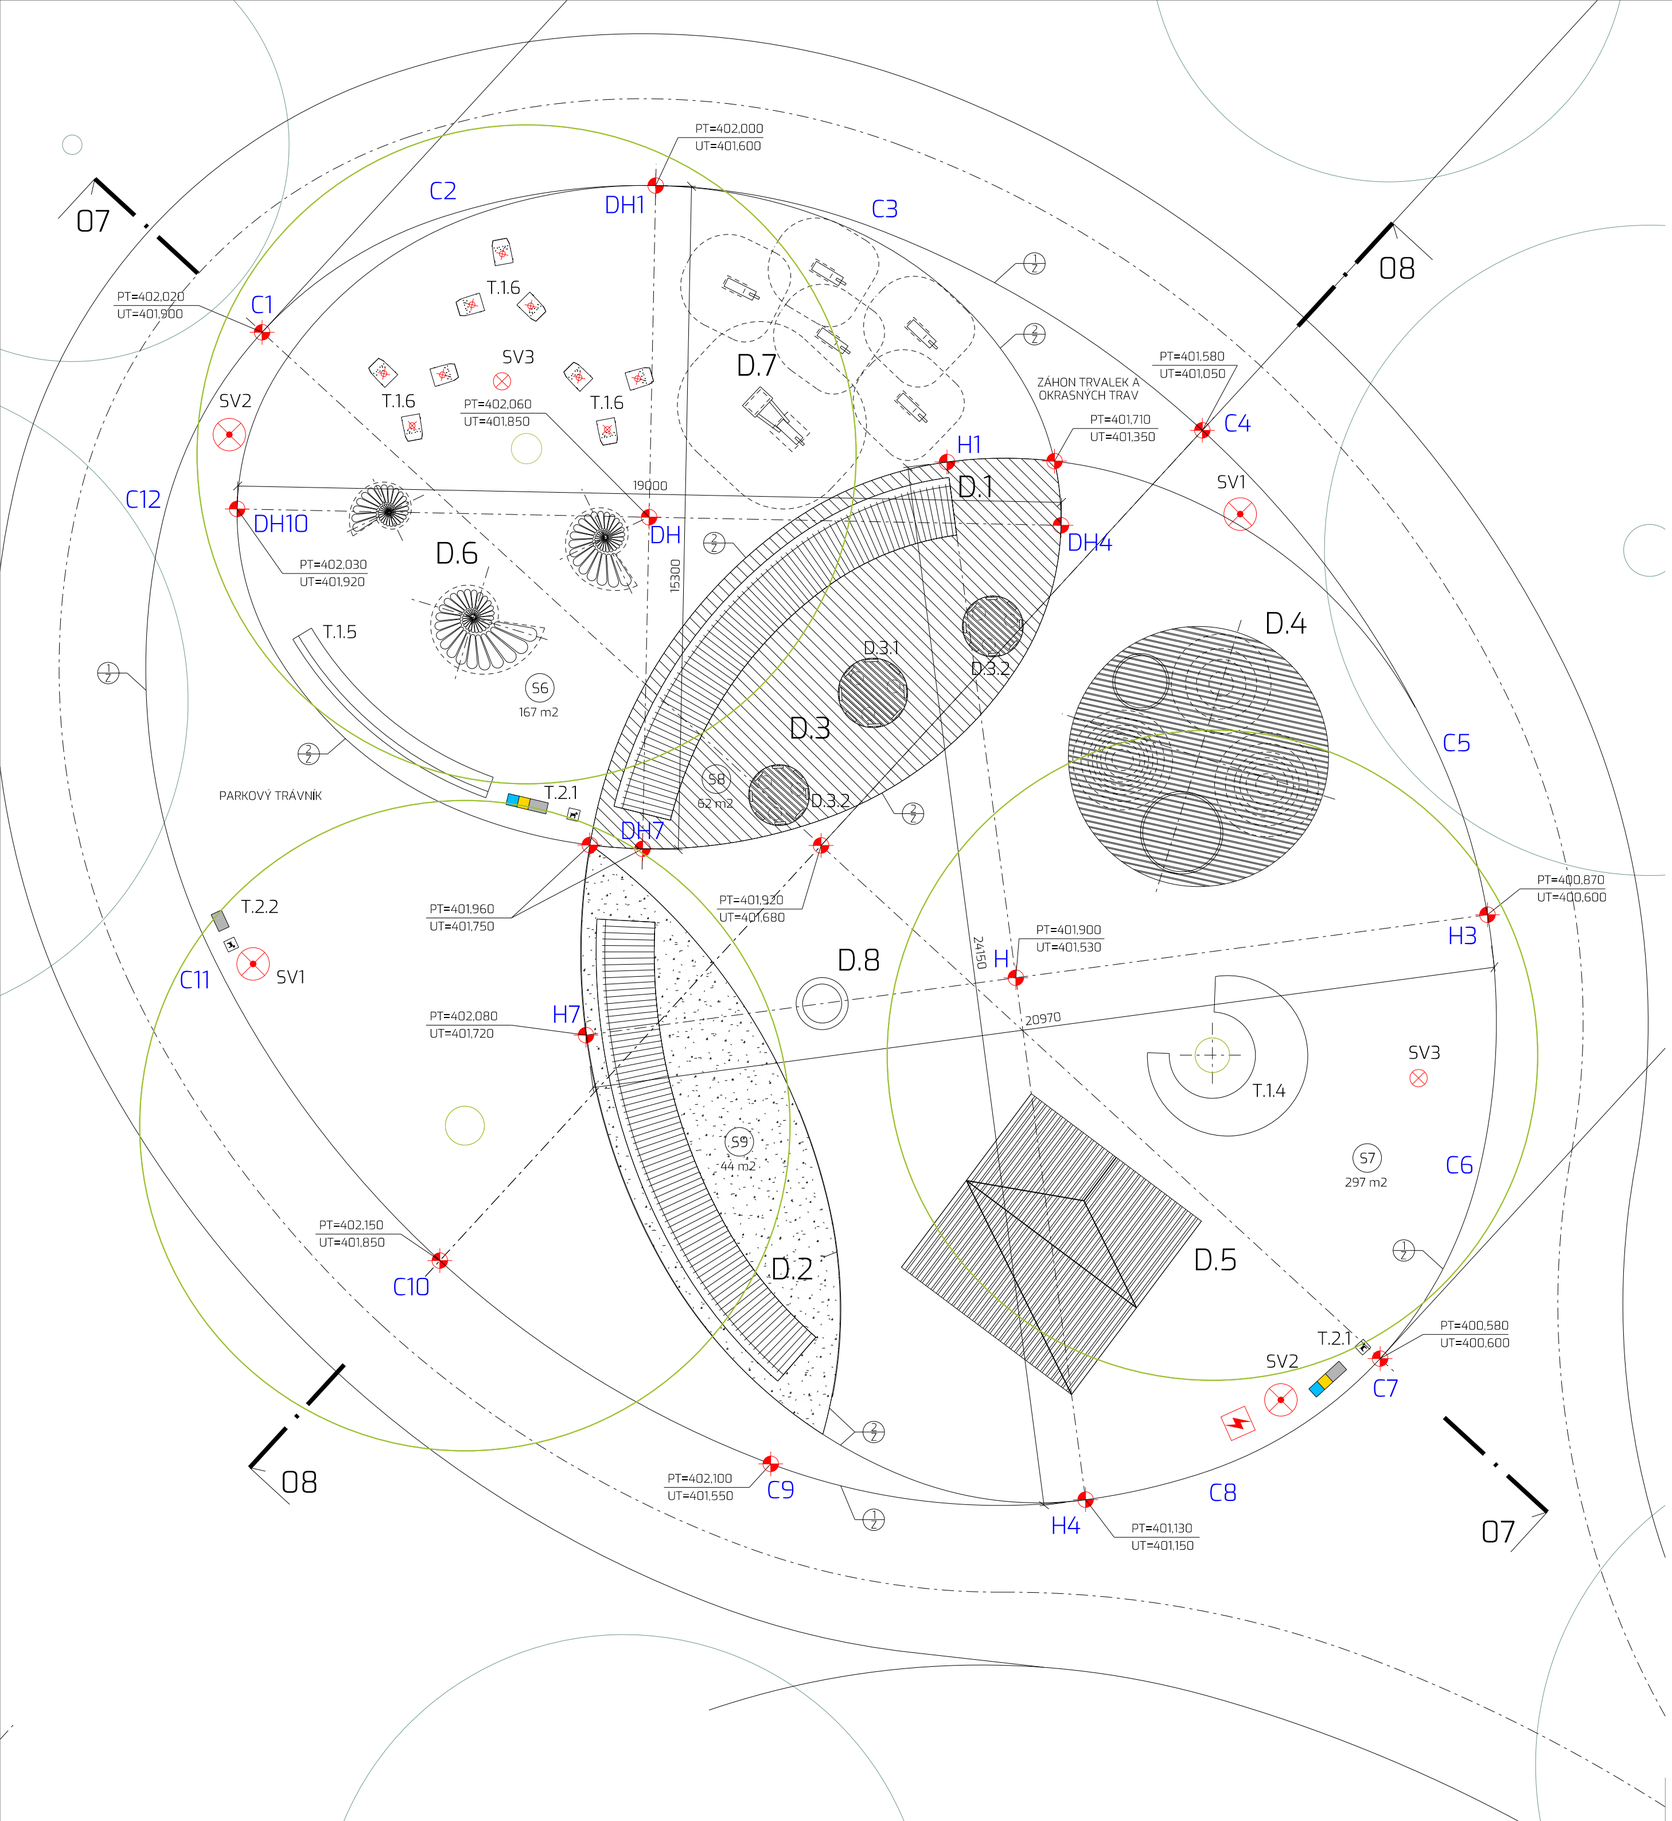


_skladby

**S6** PÍSKOVÝ POVRCH

| | |
|---|---|
| PRANÝ PÍSEK 0,2/2 | 300 MM (+100 NA ROZHRAB) |
| SEPARAČNÍ GEOTEXTILIE, min. 150g/m2 | |
| ŠTĚRKODRŤ ŠDa 0/22 | 100 MM |
| SEPARAČNÍ GEOTEXTILIE, min. 150g/m2 | |
| | 400 MM (+100 NA ROZHRAB) |

ROSTLÁ ZEMINA/HUTNĚNÝ NÁSYP, Edef,2=min 30 MPa

**S7** MLATOVÝ POVRCH PRO PĚŠÍ

| | |
|---|---|
| MLAT. ÚPR. - HLINITOPÍSČITÁ VÁP. LOM. VÝSIVKA | 50 MM |
| KAMENIVO TĚŽENÉ | 100 MM |
| ŠTĚRKODRŤ ŠDa 0/32 | 250 MM |
| SEPARAČNÍ GEOTEXTILIE min. 150 g/m2 | |
| | 400 MM |

ROSTLÁ ZEMINA/HUTNĚNÝ NÁSYP, Edef,2=min 30 MPa

**S8** POCHOZÍ DŘEVĚNÁ PLOCHA

| | |
|---|---|
| TERASOVÁ PRKNA THERMOWOOD | 26 MM |
| DŘEV. HRANOLY THERMOWOOD NA REKTIF. TERČÍCH | 00 MM |
| ROZNAŠECÍ BETON. DLAŽDICE | 40 MM |
| ROZNAŠECÍ ŠTĚRKOVÁ VRSTVA 4/8 | 50 MM |
| ŠTĚRKODRŤ 32/63 | 280 MM |
| SEPARAČNÍ GEOTEXTILIE, min. 150g/m2 | |
| | 500 MM |

ROSTLÁ ZEMINA/HUTNĚNÝ NÁSYP, Edef,2=min 30 MPa

**S9** ŠTĚRKOVÝ POVRCH

| | |
|---|---|
| PRANÝ ŘÍČNÍ ŠTĚRK 0,28/8 | 200 MM |
| SEPARAČNÍ GEOTEXTILIE, min. 150g/m2 | |
| ŠTĚRKODRŤ ŠDa 0/32 | 200 MM |
| SEPARAČNÍ GEOTEXTILIE, min. 150g/m2 | |
| | 400 MM |

ROSTLÁ ZEMINA/HUTNĚNÝ NÁSYP, Edef,2=min 30 MPa

_legenda herních prvků:

| | |
|---|---|
| D.1 | KRAJINA I |
| D.2 | KRAJINA II |
| D.3 | BALANČNÍ HRADY |
| D.4 | PLOCHA S BOULEMI |
| D.5 | LEHÁTKO HORA |
| D.6 | FOSÍLIE |
| D.7 | TYPOVÉ HERNÍ PRVKY - STÁDO KONÍ |
| D.8 | GLÓBUS - NENÍ SOUČÁSTÍ DOKUMENTACE |

_legenda typového mobiliáře:

| | |
|---|---|
| T.1.4 | KRUHOVÁ PARKOVÁ LAVIČKA |
| T.1.5 | SEGMENTOVÁ LAVIČKA |
| T.1.6 | ŽIDLE VENKOVNÍ OTOČNÁ |
| T.2.1 | SESTAVA ODPADKOVÝCH KOŠŮ S RECYKLACÍ |
| T.2.2 | SESTAVA ODPADKOVÝCH KOŠŮ OBYČEJNÁ |

_poznámka

VE VÝKRESE JSOU ZAKRESLENY PŘEDPOKLÁDANÉ BEZPEČNÉ DOPADOVÉ PLOCHY U TYPOVÝCH HERNÍCH PRVKŮ. TYTO DOPADOVÉ PLOCHY BUDOU UPŘESNĚNY VÝROBCEM A DODAVATELEM HERNÍCH PRVKŮ

-------- PŘEDPOKLÁDANÁ BEZPEČNÁ DOPADOVÁ PLOCHA U HERNÍHO PRVKU

POLOHA SLOUPŮ VO A ODPADKOVÝCH KOŠŮ - VIZ D.3.1.03
POLOHA MOBILIÁŘE NA HERNÍ A RELAX ZÓNĚ
- VIZ D.3.2.5.03 A D.3.2.5.04
ŘEZY - VIZ VÝKRES D.3.2.5.02

_poznámka k výsadbě stromů ve zpevněných plochách

PO VÝSADBĚ STROMU (VIZ SO 09) SE NA UPRAVENÝ TERÉN V PRŮMĚRU 2 m KOLEM STROMU POLOŽÍ NETKANÁ TEXTILIE, KTERÁ SE POTÉ PŘEKRYJE JEMNÝM MLATEM NEBO PÍSKEM V ODPOVÍDAJÍCÍM MATERIÁLOVÉM SLOŽENÍ A VÝŠCE, JAKO MÁ DOTČENÁ ZPEVNĚNÁ PLOCHA. NEOSAZUJÍ SE ŽÁDNÉ LEMOVACÍ PRVKY.

_legenda zahradnických úprav:

STROMY STÁVAJÍCÍ

NAVRHOVANÁ NOVÁ VÝSADBA STROMŮ

_legenda značek

ODPADKOVÝ KOŠ SMĚSNÝ ODPAD / PSÍ EXKREMENTY

ODPADKOVÝ KOŠ TŘÍDĚNÝ ODPAD / PSÍ EXKREMENTY

SVÍTIDLO VO

ZEMNÍ ZÁSUVKA - VIZ SO 06 PŘÍPOJKA A AREÁLOVÉ ROZVODY NN

H — VYTYČOVACÍ BODY - VIZ VÝKRES C.3 SITUACE VYTYČOVACÍ

1/2 — LEMOVACÍ PLECH DO BETONU - VIZ D.3.3.09 VÝPIS ZÁMEČNICKÝCH VÝROBKŮ A D.3.3.09.1 LEMOVACÍ PRVEK 1/Z A 2/Z

2/2 — LEMOVACÍ PLECH S KOTEVNÍMI HŘEBY - VIZ D.3.3.09 VÝPIS ZÁMEČNICKÝCH VÝROBKŮ A D.3.3.09.1 LEMOVACÍ PRVEK 1/Z A 2/Z

souřadnicový systém S-JTSK
výškový systém Bpv.

objednatel:
**Město Boskovice**
Masarykovo nám. 4/2
680 18 Boskovice

zakázka:
**KOMPLEXNÍ OBNOVA PARKU U ZÁMECKÉHO SKLENÍKU_AKTUALIZACE**
p. č. 1216/2, 1218/1, 1218/2, 1218/3, 1218/4, 1218/7, 1218/8, 1218/9, 1218/10, 1220/1, 1220/2, 1220/5
k. ú. Boskovice

stupeň dokumentace:
**Dokumentace pro zadání stavby dle vyhlášky č.169/2016 Sb.**

generální projektant:

**EA architekti, s.r.o.**
Rezkova 934/54
602 00 BRNO
m _+420 602 462 127
e _eichlerova@ea-architekti.cz
w _www.ea-architekti.cz

autor návrhu: Ing. arch. Eva Eichlerová, Ing. arch. Zdeněk Eichler
spolupráce: Ing. arch. Michaela Korcová, Ing. arch. Mária Nováková


část:
**SO 03 STAVEBNÍ OBJEKTY**
**D.3.2 STAVEBNÍ PRVKY**

paré číslo:

název výkresu:

# ST5 - HERNÍ A RELAX ZÓNA SITUACE

číslo zakázky: 06-2025
datum: 09/2025
formát: A2
měřítko: 1:100
číslo výkresu: **D.3.2.5.01**