PŮDORYS

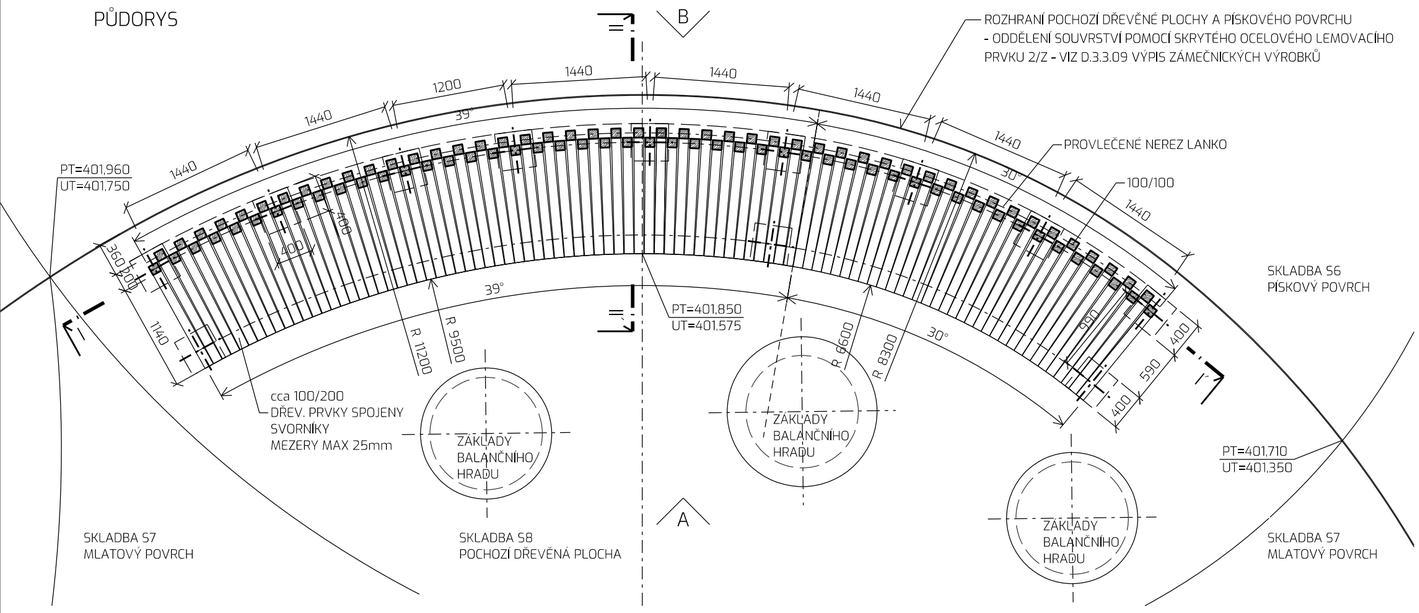

POHLED A

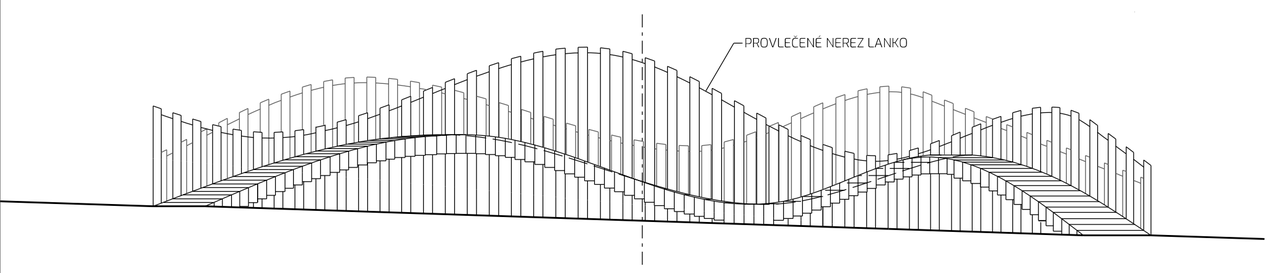

ŘEZ II - II´

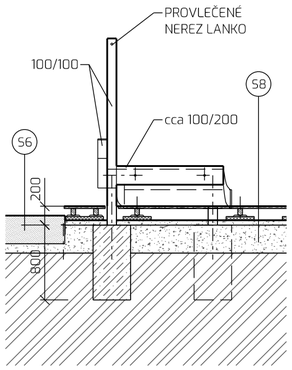

ROZVINUTÝ ŘEZ I - I´

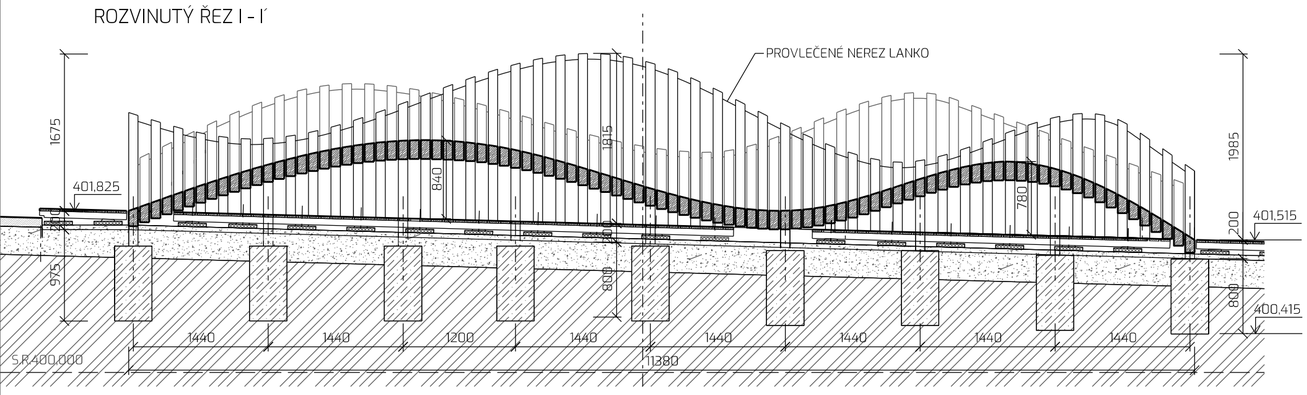

ROZVINUTÝ POHLED B

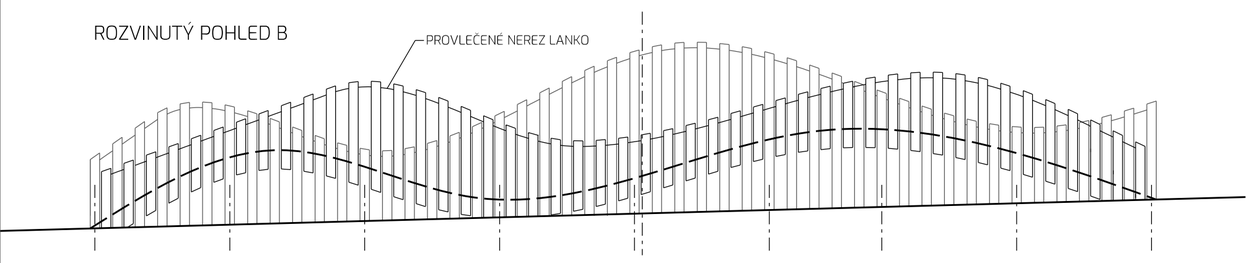

ORIENTAČNÍ POTŘEBA ŘEZIVA PRO PRVEK

PRVEK	PROFIL	DÉLKA CELKEM/m	m3
VODOROVNÝ	100/200	113,1	2,262
SVISLÝ	100/100	119,5	1,195
CELKEM		232,6	3,457

SPECIFIKACE MATERIÁLŮ A POVRCHOVÝCH ÚPRAV - VIZ D.3.3.07 ATYPICKÝ MOBILIÁŘ, POŽADAVKY

POCHOZÍ DŘEVĚNÁ PLOCHA

KONSTRUKCE TERASY A PRKEN BUDE PROVEDENA Z THERMOBOROVICE. POCHOZÍ ČÁST Z PRKEN S KARTÁČOVANÝM POVRCHEM. PODKLADNÍ A NOSNÁ KONSTRUKCE Z HRANOLŮ THERMOBOROVICE SHP. VŠE KOTVENO NEREZOVÝMI ŠROUBY. SPOJE BUDOU PŘEDVRTÁNY. VŠECHNY PRVKY BUDOU V NEJVYŠŠÍ POHLEDOVÉ KVALITĚ A JAKOSTI. NEBUDE PROVEDENA DODATEČNÁ POVRCHOVÁ ÚPRAVA.

_legenda hmot:

- PROSTÝ BETON C16/20
- DŘEVO
- BETONOVÉ DLAŽDICE
- PÍSKOVÝ POVRCH
- PODKLADNÍ ŠTĚRKOVÉ VRSTVY
- ZEMINA/UPRAVENÁ ZEMNÍ PLÁŇ

_popis:

ZÁKLADOVÝ PÁS A PATKY Z PROSTÉHO BETONU C16/20
OCELOVÉ KOTEVNÍ PRVKY JAKO SOUČÁST KONSTRUKCE
SPOJENÍ VODOROVNÝCH PRVKŮ POMOCÍ PRŮBĚŽNÉ KOTEVNÍ TYČE S DISTANČNÍMI PRVKY
SVISLÉ PRVKY PROVLEČENY NEREZ LANKEM

_poznámka:

SOUČÁSTÍ VÝROBNÍ DOKUMENTACE BUDE NÁVRH KONSTRUKCE VČETNĚ KOTVENÍ A SPECIFIKACE MATERIÁLŮ DLE PŘÍSL. ČSN
SKLADBY - VIZ VÝKRES D.3.1.04 A SO 02 KOMUNIKACE A ZPEVNĚNÉ PLOCHY
VÝŠKOVÉ OSAZENÍ BUDE UPŘESNĚNO PO VYTYČENÍ UPRAVENÉHO TERÉNU V MÍSTĚ PRVKU

_požadavky na dodávku a zpracování, povrchová úprava:

VIZ VÝKRES D.3.3.07 ATYPICKÝ MOBILIÁŘ - POŽADAVKY

souřadnicový systém S-JTSK
výškový systém Bpv.

objednatel:
Město Boskovice
Masarykovo nám. 4/2
680 18 Boskovice

zakázka:
KOMPLEXNÍ OBNOVA PARKU U ZÁMECKÉHO SKLENÍKU_AKTUALIZACE
p. č. 1216/2, 1218/1, 1218/2, 1218/3, 1218/4, 1218/7, 1218/8, 1218/9, 1218/10, 1220/1, 1220/2, 1220/5
k. ú. Boskovice

stupeň dokumentace:
Dokumentace pro zadání stavby dle vyhlášky č.169/2016 Sb.

generální projektant:

EA architekti, s.r.o.
Rezkova 934/54
602 00 BRNO
m _+420 602 462 127
e _eichlerova@ea-architekti.cz
w _www.ea-architekti.cz

autor návrhu: Ing. arch. Eva Eichlerová
Ing. arch. Zdeněk Eichler
spolupráce: Ing. arch. Michaela Korcová
Ing. arch. Mária Nováková

část:
SO 03 STAVEBNÍ OBJEKTY
D.3.3 MOBILIÁŘ A VÝPISY VÝROBKŮ

paré číslo:

název výkresu:
D.1 - KRAJINA I

číslo zakázky: 06-2025
datum: 09/2025
formát: 550 X 380
měřítko: 1 : 50
číslo výkresu: **D.3.3.01**