DÍLČÍ ŘEZ 03-03

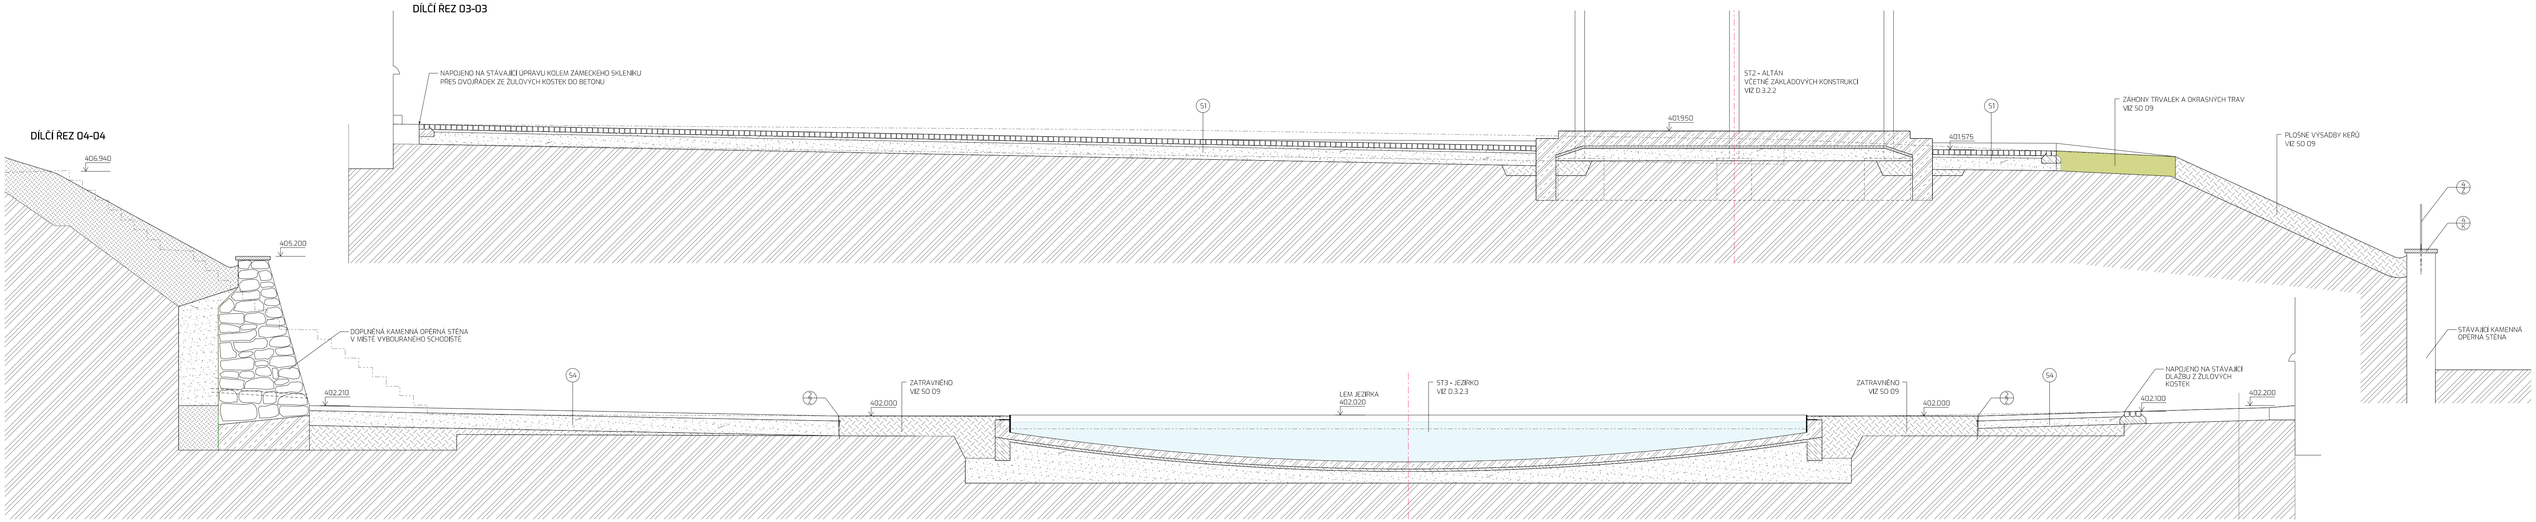

DÍLČÍ ŘEZ 04-04

DÍLČÍ ŘEZ 05-05

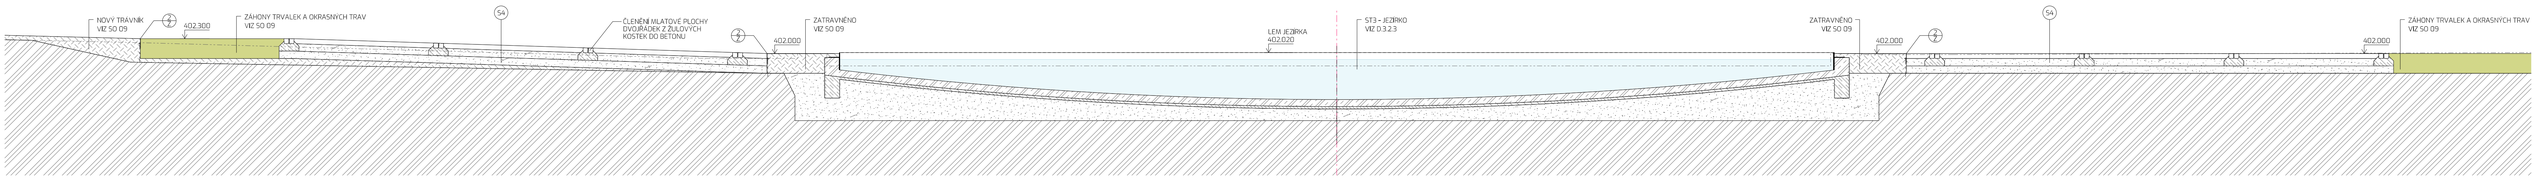

DÍLČÍ ŘEZ 06-06

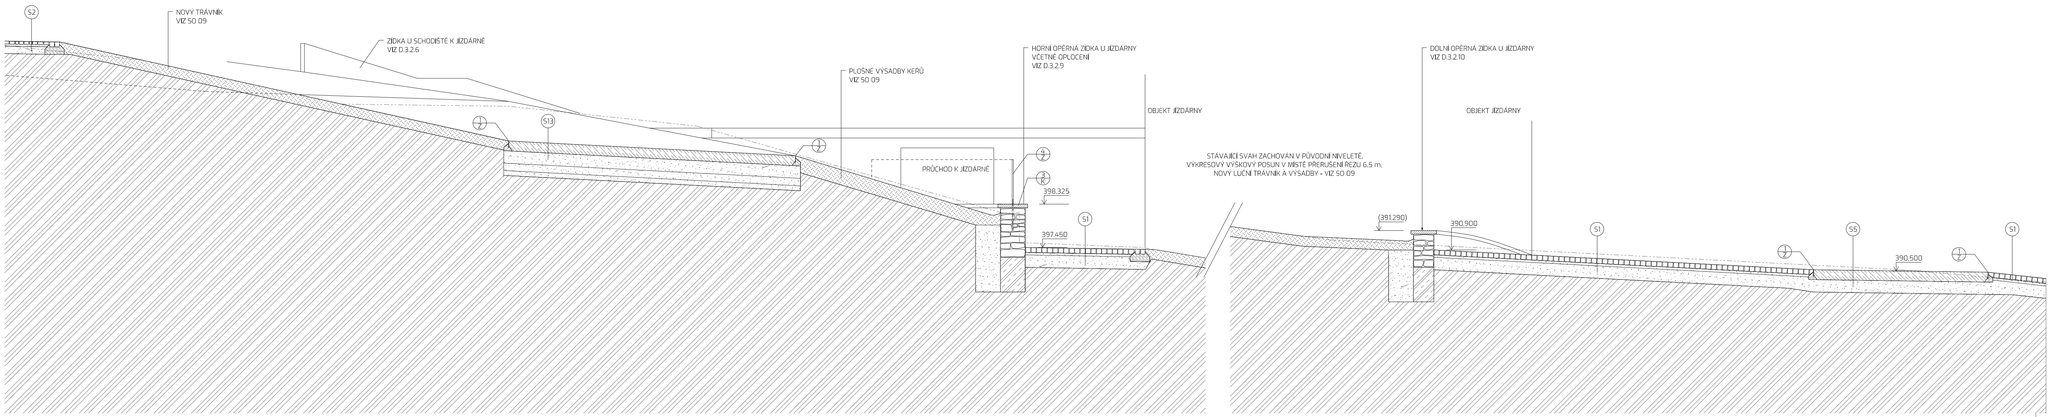

POZNÁMKA

SKLADBY VIZ VÝKRES D.3.1.04 A S0 02

DOTČENÉ KONSTRUKCE JSOU BLÍŽE
SPECIFIKOVÁNY V ČÁSTI D.3.2 STAVEBNÍ PRVKY
A D.3.3 MOBILIÁŘ A HERNÍ PRVKY

1/2 A 2/2- LEMOVACÍ PRVKY
VIZ VÝKRES D.3.3.09.1

LEGENDA HMOT

- PROSTÝ BETON
- KONSTRUKČNÍ VYZTUŽENÝ BETON
- PŘÍRODNÍ KÁMEN - OPRACOVANÉ PRVKY
- MLATOVÝ POVRCH
- DLAŽBA ZE ŽULOVÝCH KOSTEK PRO POJEZD
- PODKLADNÍ ŠTĚRKOVÉ A PÍSKOVÉ VRSTVY
- ZEMINA NASYPANÁ
- ROSTLÁ ZEMINA/UPRAVENÁ ZEMNÍ PLÁŇ

LEGENDA POVRCHŮ

- OPĚRNÉ STĚNY Z PŘÍRODNÍHO KAMENE
- PŘÍRODNÍ KÁMEN - OPRACOVANÉ PRVKY

souřadnicový systém S-JTSK
výškový systém Bpv.

objednatel:
Město Boskovice
Masarykovo nám. 4/2
680 18 Boskovice

zakázka:
KOMPLEXNÍ OBNOVA PARKU U ZÁMECKÉHO SKLENÍKU_AKTUALIZACE
p. č. 1216/2, 1218/1, 1218/2, 1218/3, 1218/4, 1218/7, 1218/8, 1218/9, 1218/10, 1220/1, 1220/2, 1220/5
k. ú. Boskovice

stupeň dokumentace:
Dokumentace pro zadání stavby dle vyhlášky č.169/2016 Sb.

generální projektant:

EA architekti, s.r.o.
Rezkova 934/54
602 00 BRNO
m _ +420 602 462 127
e _ ekhlerova@ea-architekti.cz
w _ www.ea-architekti.cz

autor návrhu: Ing. arch. Eva Eichlerová
Ing. arch. Zdeněk Eichler
spolupráce: Ing. arch. Michaela Korcová
Ing. arch. Mária Nováková

část:
S0 03 STAVEBNÍ OBJEKTY
D.3.1 SITUACE

pare číslo:

název výkresu:
DÍLČÍ ŘEZY 03 AŽ 06

číslo zakázky: 06-2025
datum: 09.2025
formát: 1040 X 550
měřítko: 1: 50
číslo výkresu: **D.3.1.05**