Půdorys

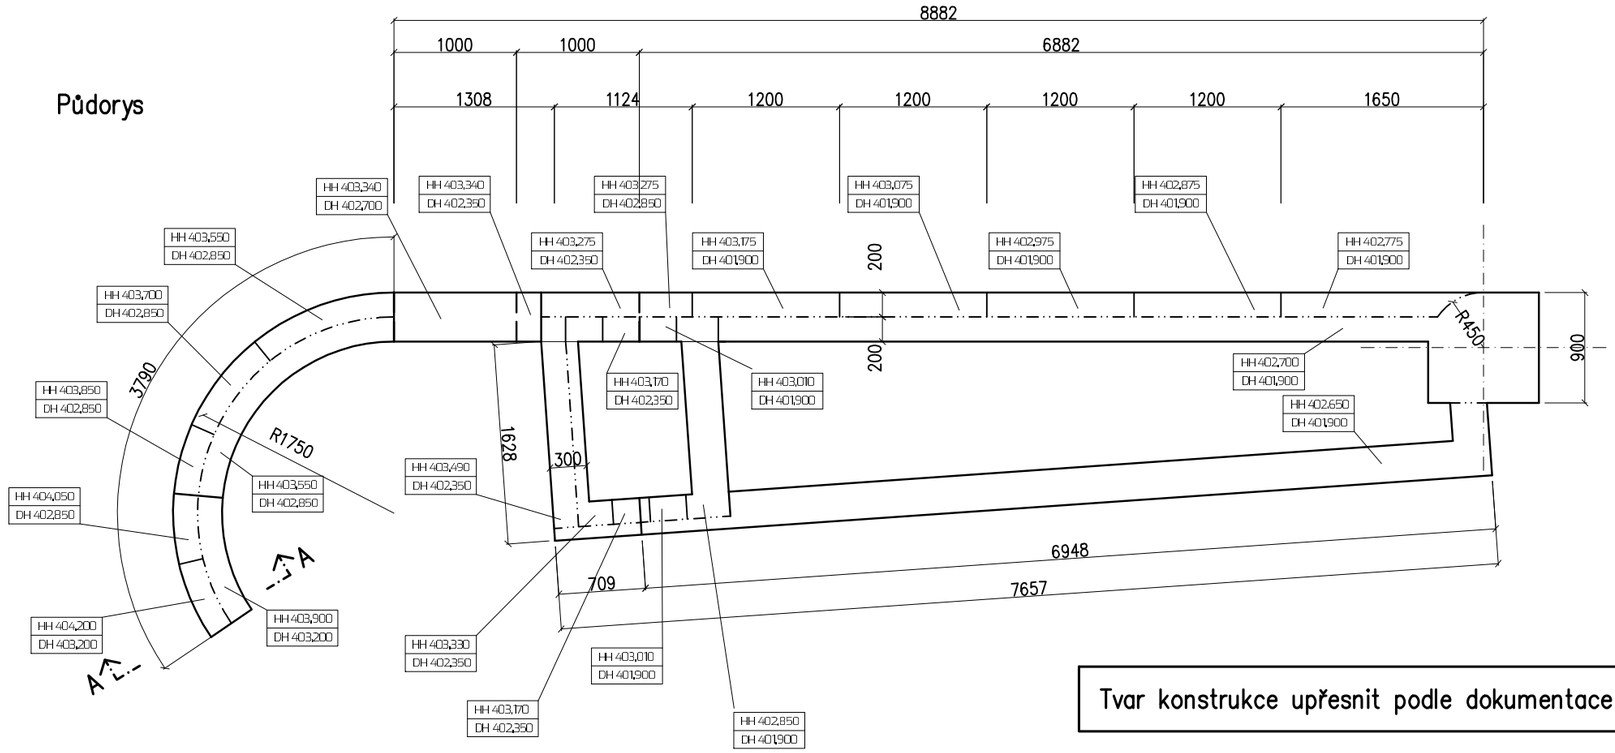

Tvar konstrukce upřesnit podle dokumentace stavebně–architektonické části

Řez A–A M 1:25

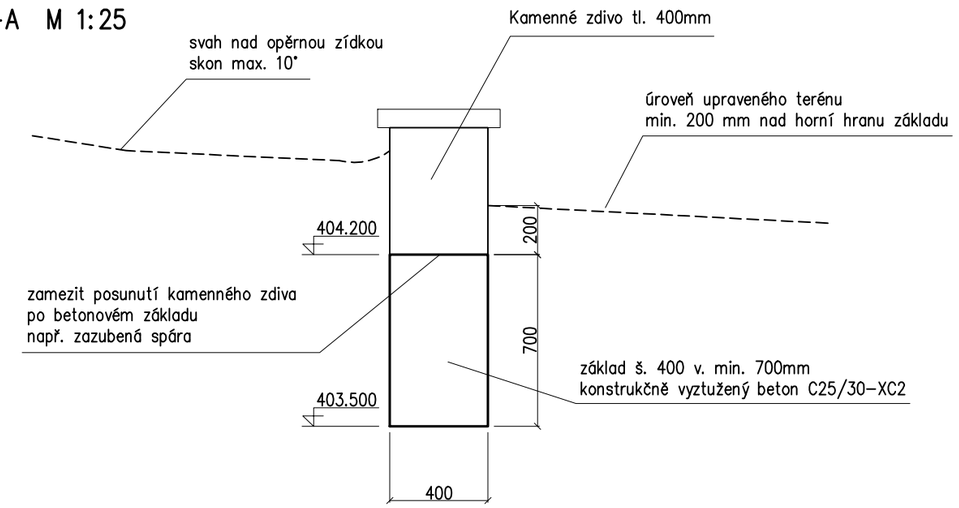

Podloží pod konstrukcí kompaktní rostlá hlinitopísčitá zemina

Event. navážku nahradit štěrkopískovým násypem frakce 0–64 tl. min. 250mm s parametry hutnění:
E,def,2 = min. 30 MPa
E,def,2 / E,def,1 = max. 2,2

BETON DLE ČSN EN 206+A1 a ČSN P 73 2404
Cl 0,2 – Dmax16 – S3
beton C25/30–XC2, Ecm = 31 GPa
VÝZTUŽ: OCEL B500B
ZVLÁŠTNÍ KVALITA KONTROLY KRYTÍ VÝZTUŽE

objednatel:
Město Boskovice
Masarykovo nám. 4/2
680 18 Boskovice

zakázka:
KOMPLEXNÍ OBNOVA PARKU U ZÁMECKÉHO SKLENÍKU
p. č. 1216/2, 1218/1, 1218/2, 1218/3, 1218/4, 1218/7, 1218/8, 1218/9, 1218/10, 1220/1, 1220/2, 1220/5
k. ú. Boskovice

stupeň dokumentace:
Dokumentace pro výběr zhotovitele

generální projektant:
EA architekti, s.r.o.
Rezkova 934/54
602 00 BRNO
m _+420 602 462 127
e _eichlerova@ea-architekti.cz
w _www.ea-architekti.cz

autor návrhu: Ing. arch. Eva Eichlerová
Ing. arch. Zdeněk Eichler
spolupráce: Ing. Věra Handlová

část:
D.3.4 STAVEBNĚ KONSTRUKČNÍ ŘEŠENÍ

paré číslo:

zpracovatel části:
Fineta s.r.o.
Minská 34
616 00 BRNO
m _+420 603 897 482
e _nevriva@seznam.cz

zodp. projektant: Ing, Václav Nevřiva
vypracoval: Ing, Václav Nevřiva

název výkresu:
Opěrné stěny u vstupu z ul. Hradní
Tvar základu opěrných stěn

číslo zakázky: 21-2021
datum: 06/2022
formát: 2x A4
měřítko: 1 : 50
číslo výkresu: **D.3.4.04**