Půdorys

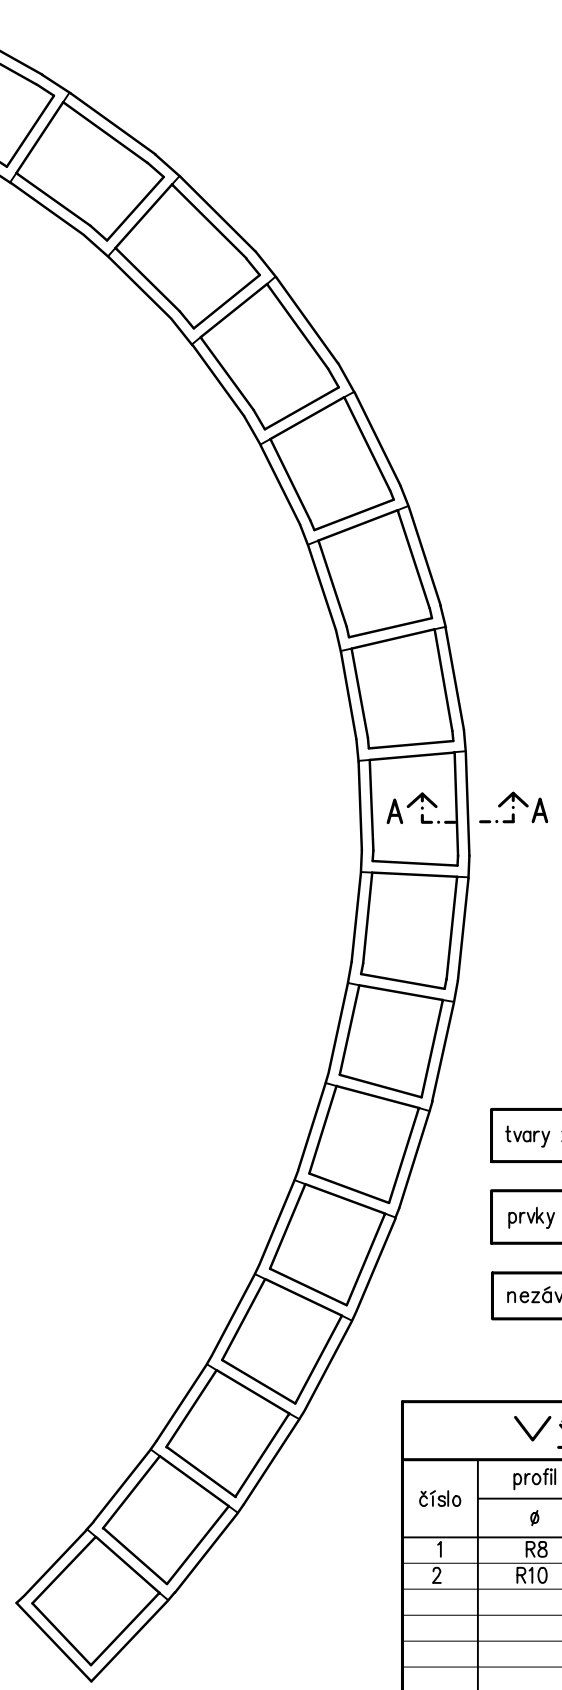

Řez A–A M 1:25

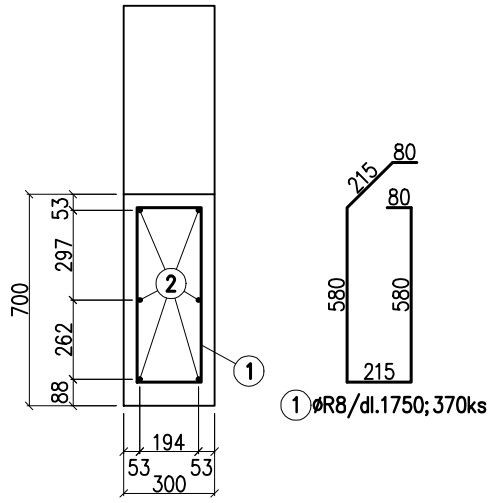

x

② øR10/dl.1025bm
podélná výztuž
výztuž stykovat přesahem min. 550mm, vystřídaně

① øR8/dl.1750;370ks

Det. x

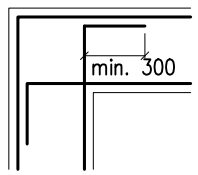

v horizontálních i vertálních lomech
podélnou výztuž zavádět vždy k vnějšímu líci – viz det.x

tvary zahnutých výztužných položek jsou kótovány v ose prvků!!

prvky pro zabezpečení polohy výztuže dle výběru dodavatele!!

nezávislé monitorování výroby s měřením krycí vrstvy výztuže

Výpis výztuže

číslo	profil	počet	délka	délka celkem (m)	
				10 505	
	ø	ks	(m)	R8	R10
1	R8	370	1.75	647.5	
2	R10		1025 bm		1025
délka celkem (m)				647.5	1025
hmotnost 1 bm (kg)				0.395	0.617
hmotnost celkem (kg)				255.76	632.43
hmotnost celkem (kg)				888.19	

BETON DLE ČSN EN 206+A1 a ČSN P 73 2404
Cl 0,2 – Dmax16 – S3
beton C25/30–XC2, Ecm = 31 GPa
VÝZTUŽ: OCEL B500B
ZVLÁŠTNÍ KVALITA KONTROLY KRYTÍ VÝZTUŽE

objednatel:
Město Boskovice
Masarykovo nám. 4/2
680 18 Boskovice

zakázka:
KOMPLEXNÍ OBNOVA PARKU U ZÁMECKÉHO SKLENÍKU
p. č. 1216/2, 1218/1, 1218/2, 1218/3, 1218/4, 1218/7, 1218/8, 1218/9, 1218/10, 1220/1, 1220/2, 1220/5
k. ú. Boskovice

stupeň dokumentace:
Dokumentace pro výběr zhotovitele

generální projektant:

EA architekti, s.r.o.
Rezkova 934/54
602 00 BRNO
m _+420 602 462 127
e _eichlerova@ea-architekti.cz
w _www.ea-architekti.cz

autor návrhu: Ing. arch. Eva Eichlerová, Ing. arch. Zdeněk Eichler
spolupráce: Ing. Věra Handlová

část:
D.3.4 STAVEBNĚ KONSTRUKČNÍ ŘEŠENÍ

paré číslo:

zpracovatel části:

Fineta s.r.o.
Minská 34
616 00 BRNO
m _+420 603 897 482
e _nevriva@seznam.cz

zodp. projektant: Ing. Václav Nevřiva
vypracoval: Ing. Václav Nevřiva

název výkresu:
Jezdecké schody
Výztuž základů

číslo zakázky: 21-2021
datum: 06/2022
formát: 2x A4
měřítko: 1: 200
číslo výkresu: D.3.4.09a