PODÉLNÝ PROFIL PŘÍPOJKY KANALIZACE DEŠŤOVÉ

MĚŘ: 1:200/100

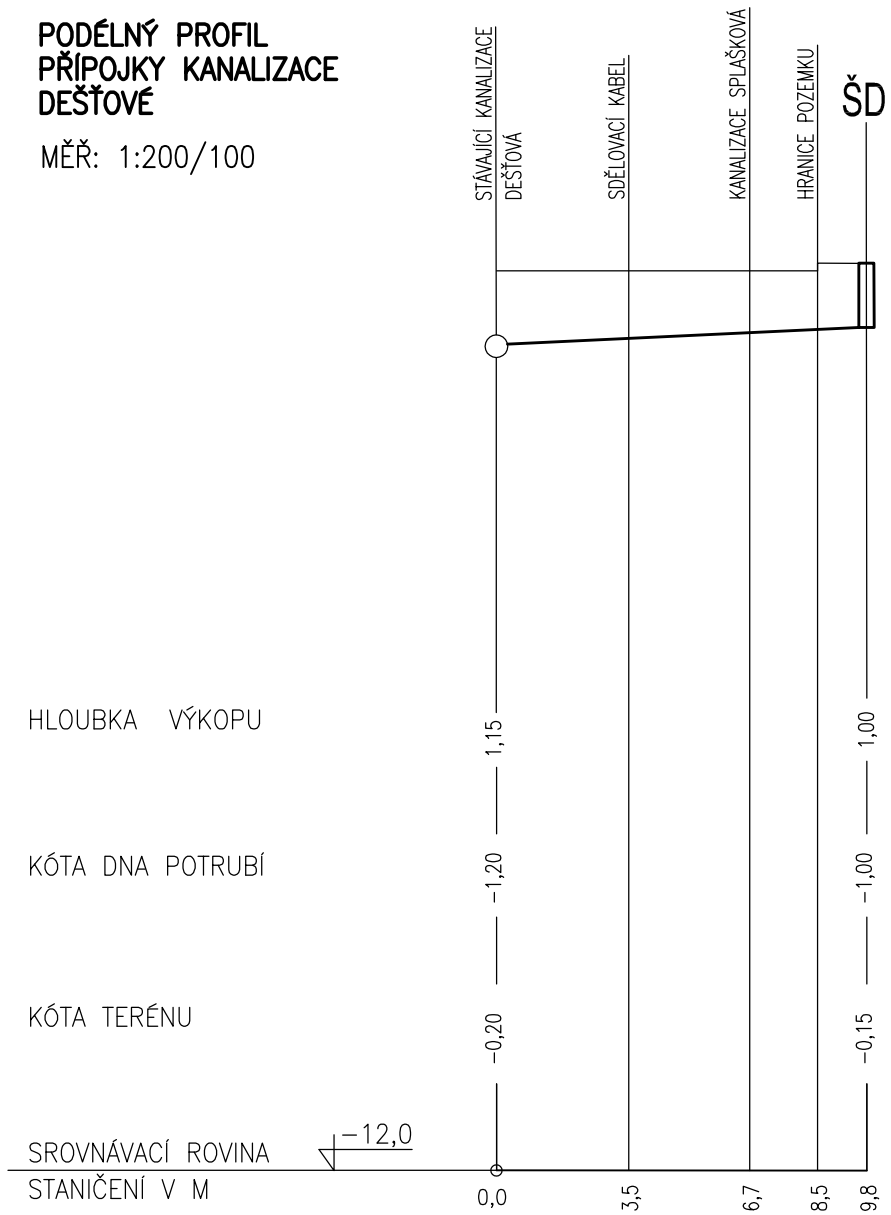

MATERIÁL	PVC DN150 SN8
SPÁD(%); DÉLKA(m)	2,0% 9,8m

PODÉLNÝ PROFIL AREÁLOVÉ KANALIZACE DEŠŤOVÉ

MĚŘ: 1:200/100

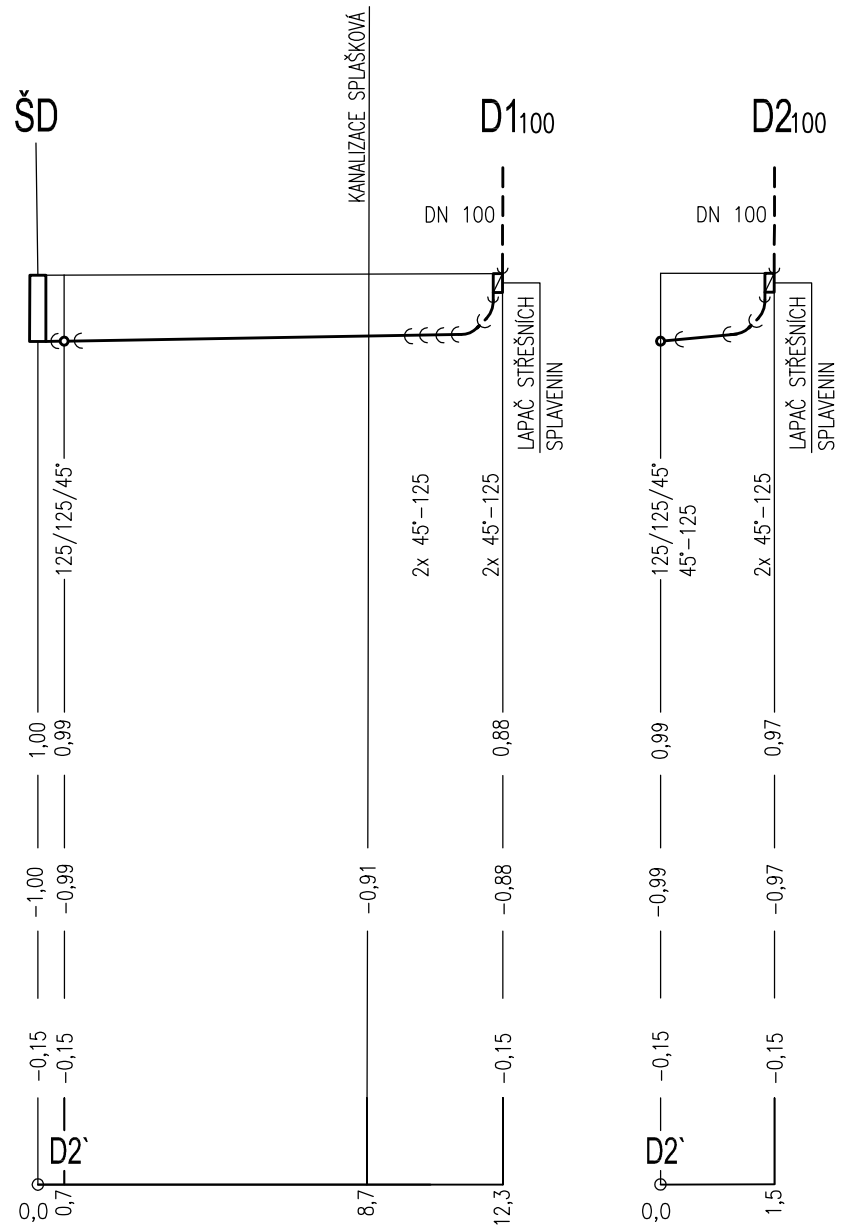

PVC DN125	
1,00%	12,3m

PVC DN125
1,00%

1,5m

Vypracoval:	Ing. Pavel Skalka	Ing. Pavel Skalka Oblá 27, 634 00 Brno ZTI, KANAL., VODA, PLYN IČO 747 07 701
Investor:	Město Boskovice, IČO: 002 79 978, Masarykovo nám. 4/2, 680 18 Boskovice	
Místo:	k.ú.Hrádkov; p.č. 38, 43/1, 43/2, 43/3, 43/4, 44/3, 44/4, 89/1, 89/2	
Stavba:	**NOVOSTAVBA OSADNÍHO VÝBORU HRÁDKOV** Hrádkov č.p. 13, 680 01 Boskovice	Datum: 10/2018 Projekt pro provedení stavby
Část:	D.1.4 ZDRAVOTNĚ TECHNICKÉ INSTALACE	Měřítko: 1:200/100 — Č.výkresu: 11
Obsah:	**PODÉLNÝ PROFIL DEŠŤOVÉ KANALIZACE**	