



Pohledy


Jižní pohled

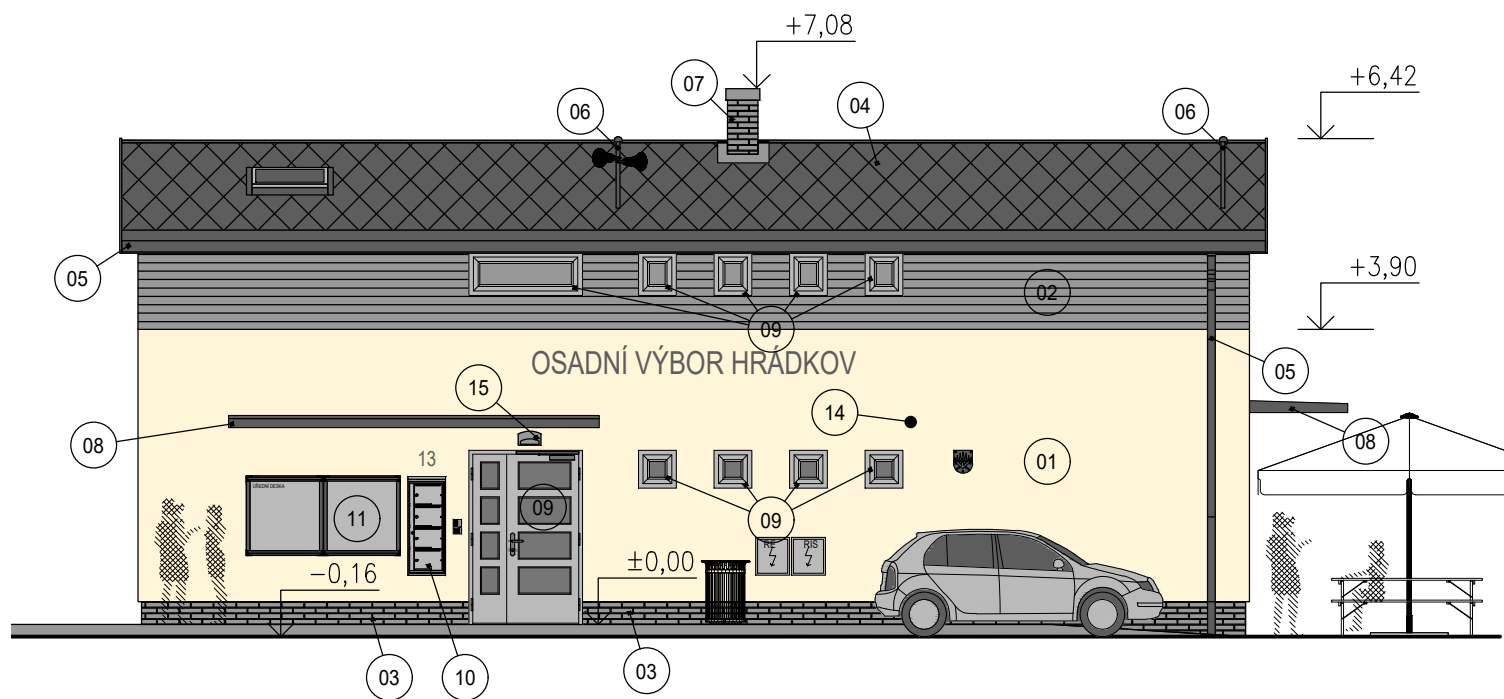


Východní pohled

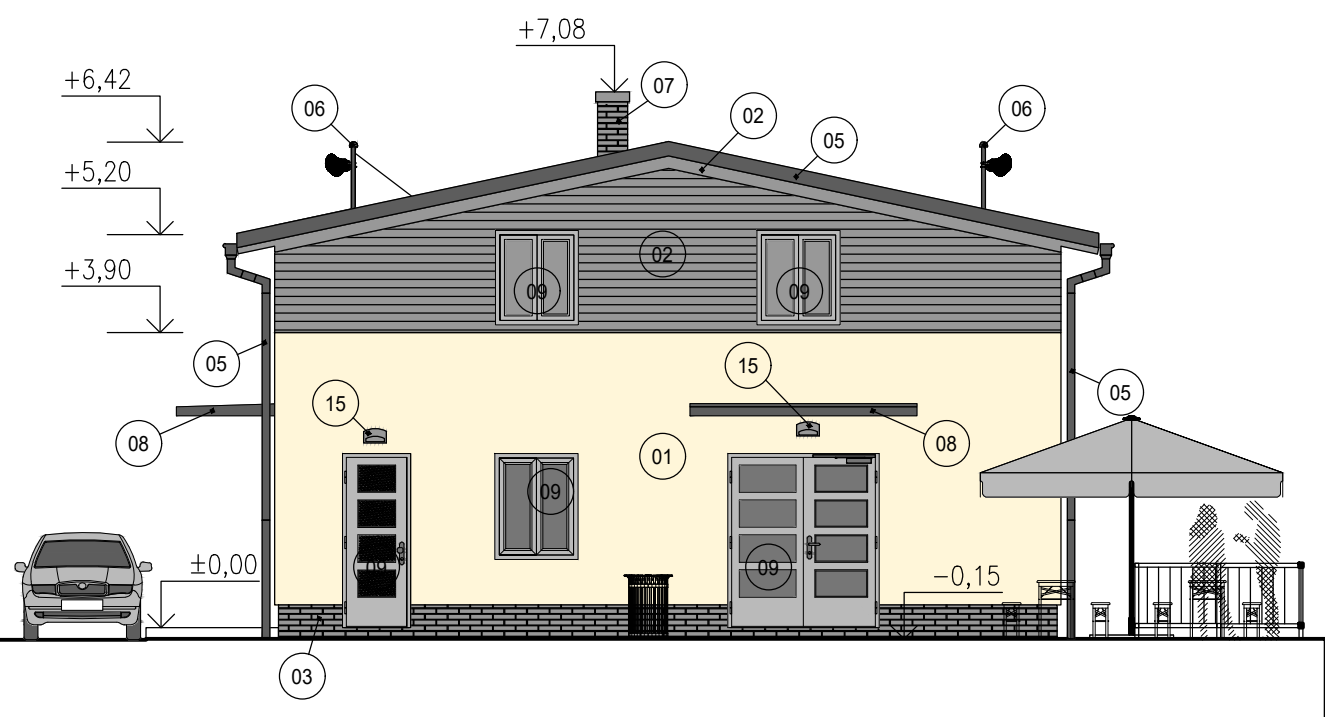

Severní pohled

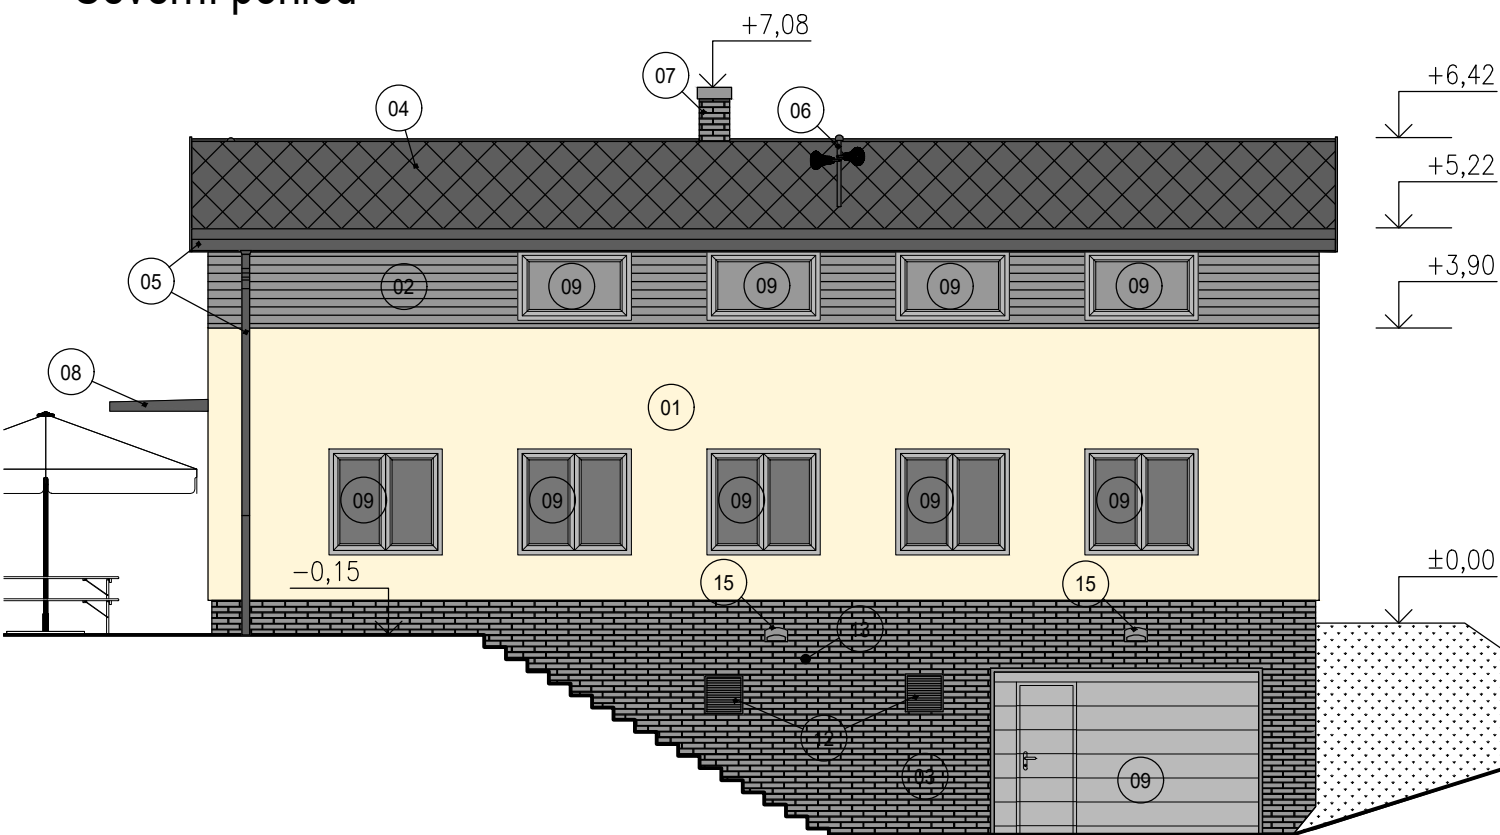

Západní pohled

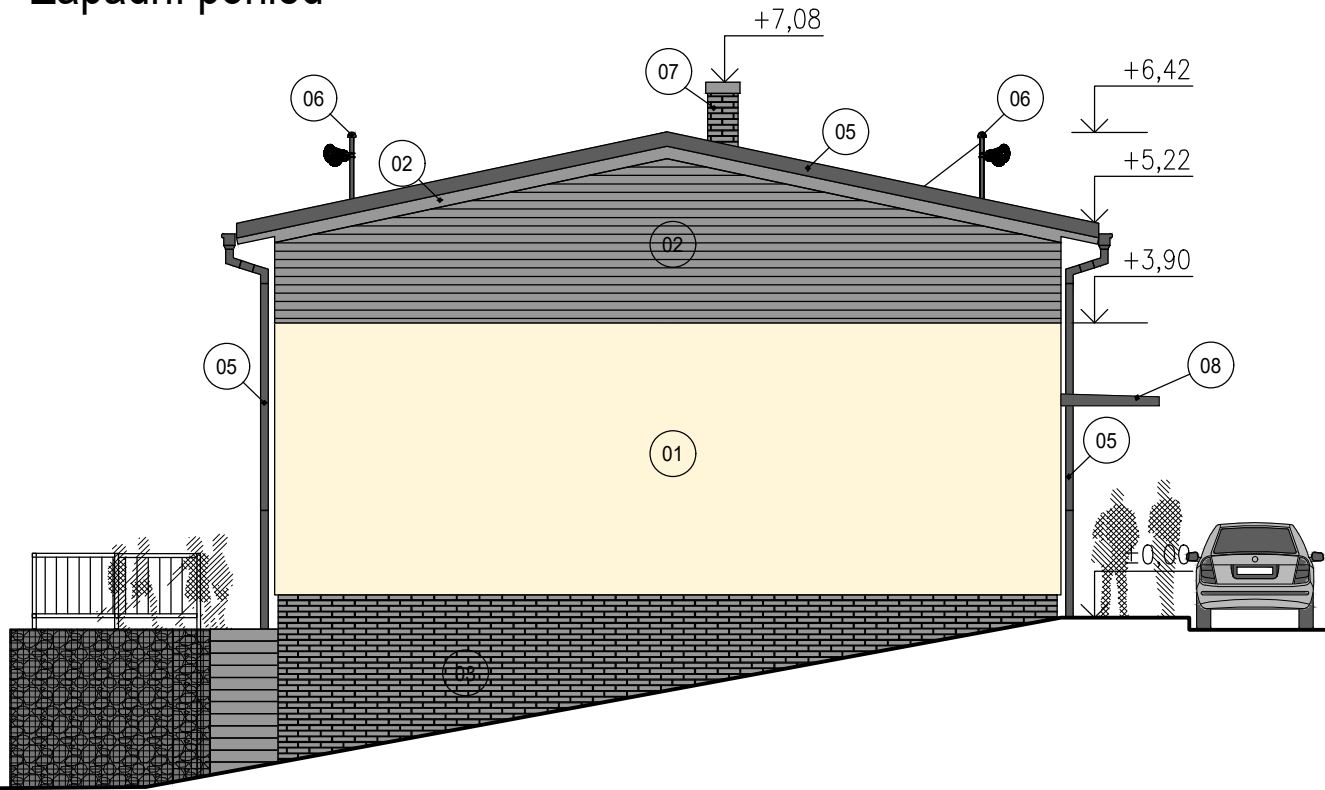

LEGENDA POVRCHŮ

OZNAČENÍ NA VÝKRESE	BARVA	POPIS, POVRCHOVÁ ÚPRAVA, MATERIÁL	POZNÁMKA
01	ZL 42	STRUKTURÁLNÍ OMÍTKA	vzorník cemix 03/2015
02	TRANSPARENTNÍ	TRANSPARENTNÍ EXTERIÉROVÝ NÁTĚR NA DŘEVO – SEVERSKÝ MODŘÍN	–
03	ANTRACITOVÁ	OBKLAD Z LÍCOVÝCH CIHEL	PŘÍPLATKOVÝ ODSŤÍN
04	ANTRACITOVÁ	STŘEŠNÍ PLECHOVÉ ŠABLONY	PŘÍPLATKOVÝ ODSŤÍN
05	ANTRACITOVÁ	OPLECHOVÁNÍ STŘECHY, STŘEŠNÍ ŽLABY A SVODY	PŘÍPLATKOVÝ ODSŤÍN
06	ANTRACITOVÁ	STŘEŠNÍ KONZOLY PRO VEŘEJNÝ ROZHLAS	PŘÍPLATKOVÝ ODSŤÍN
07	ANTRACITOVÁ	NADSTŘEŠNÍ ČÁST KOMINU, OBKLAD Z LÍCOVÝCH CIHEL	PŘÍPLATKOVÝ ODSŤÍN
08	ANTRACITOVÁ	BETONOVÝ PŘÍSTŘEŠEK, VENKOVNÍ NÁTĚR NA BETON	PŘÍPLATKOVÝ ODSŤÍN
09	ANTRACITOVÁ	OKNA, DVEŘE A GARÁŽOVÁ VRATA, DEKORAČNÍ FOLIE	PŘÍPLATKOVÝ ODSŤÍN
10	ANTRACITOVÁ	PLECHOVÉ POŠTOVNÍ SCHRÁNKY	PŘÍPLATKOVÝ ODSŤÍN
11	ANTRACITOVÁ	ÚŘEDNÍ DESKA – VITRÍNA	PŘÍPLATKOVÝ ODSŤÍN
12	ANTRACITOVÁ	VÝDECH A NASÁVÁNÍ PRO TEPELNÉ ČERPADLO	PŘÍPLATKOVÝ ODSŤÍN
13	ANTRACITOVÁ	NASÁVÁNÍ PRO KRBOVÁ KAMNA	PŘÍPLATKOVÝ ODSŤÍN
14	ANTRACITOVÁ	ODTAH PRO ÚKLIDOVOU MÍSTNOST	PŘÍPLATKOVÝ ODSŤÍN
15	ANTRACITOVÁ	VENKOVNÍ FASÁDNÍ SVĚTLO	PŘÍPLATKOVÝ ODSŤÍN

±0,000 = 438,48 m n.m. Bpv

Tento projekt je vypracován na úrovni dokumentace pro společné povolení stavby. Informace z tohoto dokumentu mohou být použity jen v souvislosti s tímto projektem, který slouží pro společné povolení stavby. Informace na tomto dokumentu nemohou být v žádném případě svévolně pozměněny, doplňovány nebo odstraňovány. V případě, že bude nutné provést jakékoli změny v tomto dokumentu, jediným autorizovaným subjektem k těmto úkolům je firma AV ATELIER. Žádné prvky, data a jiné informace z této dokumentace nemohou být kopírovány nebo použity pro jiné projekty bez výslovného souhlasu firmy AV ATELIER.

Zodpovědný projektant:	Vedoucí projektant	Kreslíl:	<div><div>AVATELIER</div><div>stavební projekce</div><div>Růžové náměstí 12/2345 680 01 Boskovice</div><div>IČO: 605 85 293 DIČ: CZ 7105283746 mob: 608/87 77 88</div></div>	
Ing. Vít Přibyl	Ing. Vít Přibyl	Ing. Ladislav Kopecký		
ČKAIT-1004096				
Investor: Město Boskovice, IČO: 002 79 978, Masarykovo nám. 4/2, 680 18 Boskovice			Datum:	06/2018
Název akce: NOVOSTAVBA OSADNÍHO VÝBORU HRÁDKOV			Č. zakázky:	11/2018
Kat. území: Hrádkov ; parc. číslo: 38,43/1 Adresa: Hrádkov č.p. 13, 680 01 Boskovice			Formát:	A4
			Stupeň PD:	Dokumentace pro společné povolení
Pohledy			Měřítko: 1:100	Číslo výkresu: D.1.1.b.9