

VÝSTUPNÍ RAMENO

ŘEZ 1:25

OHNOUT VÝZTUŽ STROP. DESKY:
7 Ø R10

110 190 + 3,080 + 3,060

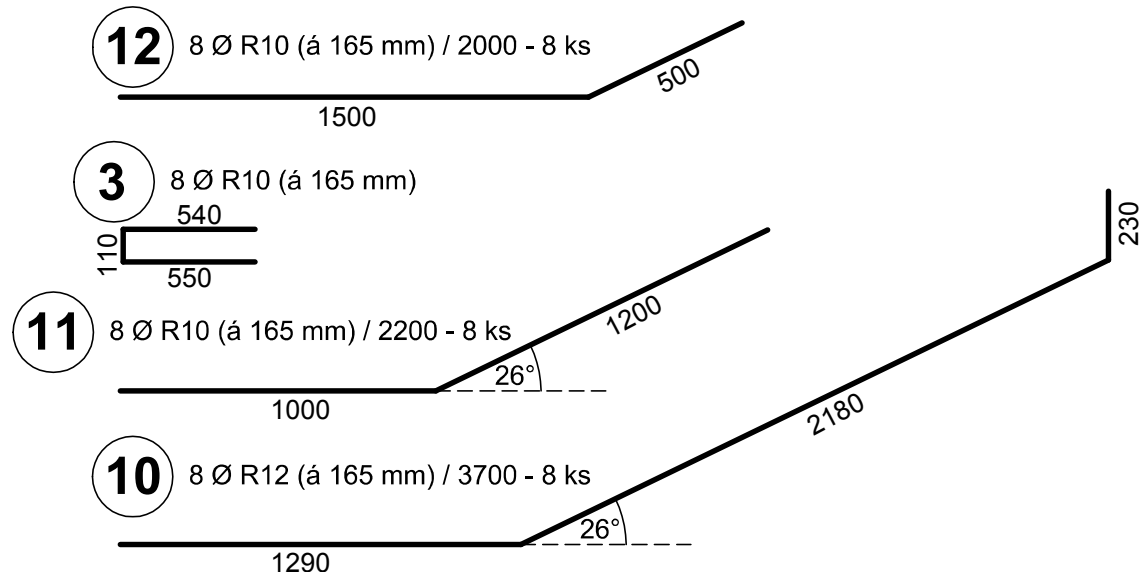
ŽB DESKA NAD 1.NP

3 5 8 12 + 1,990 11 5 11 10 8 Ø R12 á 165 mm

KRYTÍ 20 mm

160 200 200 250 160

10 9 10

[illegible]

NÁSTUPNÍ RAMENO

ŘEZ 1:25

- 0,200

ŽB DESKA NAD 1.PP

26°

3000

1100

900

110

160

+ 1,220

200

200

20 mm

20 mm

250

100

1

8 Ø R12
á 165 mm

2

8 Ø R10 (á 165 mm) / 1800 - 8 ks

3

8 Ø R10 (á 165 mm) / 1200 - 16 ks

4

8 Ø R10 (á 165 mm) / 2000 - 8 ks

5

Ø R6 á 250 mm / 1050 - 43 ks

- TVAR SCHODIŠTĚ - VIZ STAVEBNÍ ČÁST.
- SCHODIŠTOVÁ DESKA I STUPNĚ BETONOVÁNY SOUČASNĚ.
- DÉLKY U VÝZTUŽE JSOU VZTAŽENY K OSE PROFILŮ.
- PŘED PROVEDENÍM BETONÁŽE BUDE VÝZTUŽ ZKONTROLOVÁNA A PŘEVZATA PROJEKTANTEM.

OCEL: B500.B (10505 - Ø R)

HLAVNÍ PROJEKTANT: ING. VÍT PŘIBYL		STATIKA - MACEK stavební projekce Ing. Richard Macek Na Vyhliřce 1655/34 680 01 Boskovice IČ: 18145612		
ZODPOVĚDNÝ PROJEKTANT:	VYPRACOVAL:			
Ing. Richard Macek autorizovaný inženýr ČKAIT-1001086	Ing. Richard Macek tel.: 739 645 955			
Investor: Město Boskovice, Masarykovo nám. 4/2, 680 18 Boskovice				
Akce:	NOVOSTAVBA OSADNÍHO VÝBORU HRÁDKOV kat. úz. Hrádkov, parc. č. 38, 43/1, 43/2, 43/3, 44/3, 44/4, 89/2		Profese	STATIKA
			Datum	9/2018
			Stupeň PD	DPS
			Formát	4 A4
Obsah:	ŽB SCHODIŠTĚ Z 1.NP DO 2.NP VÝZTUŽ		Měřítko: 1 : 25	Výkres číslo: S11