



SVISLÉ ZAVĚTROVÁNÍ
POHLED P1: 1:25

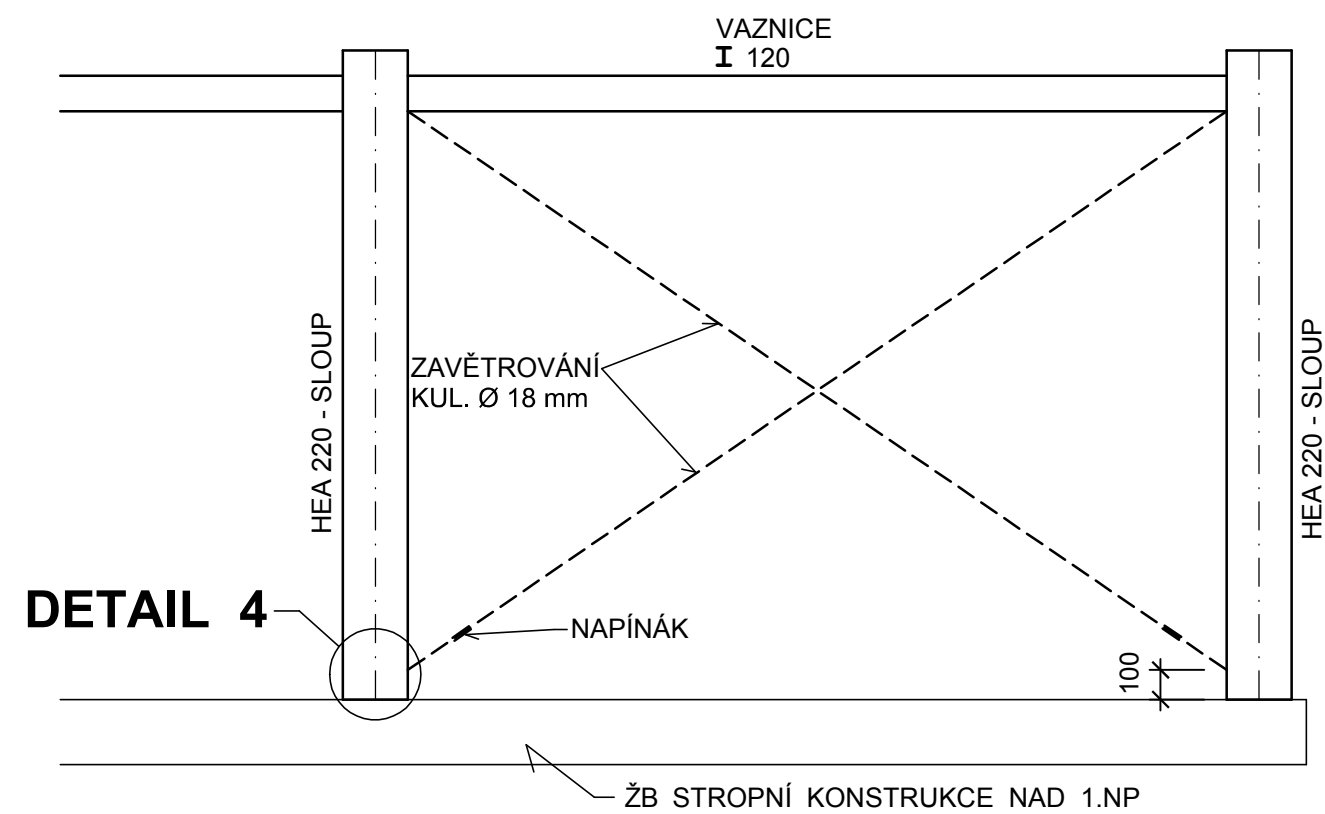

DETAIL 4
POHLED 1:10

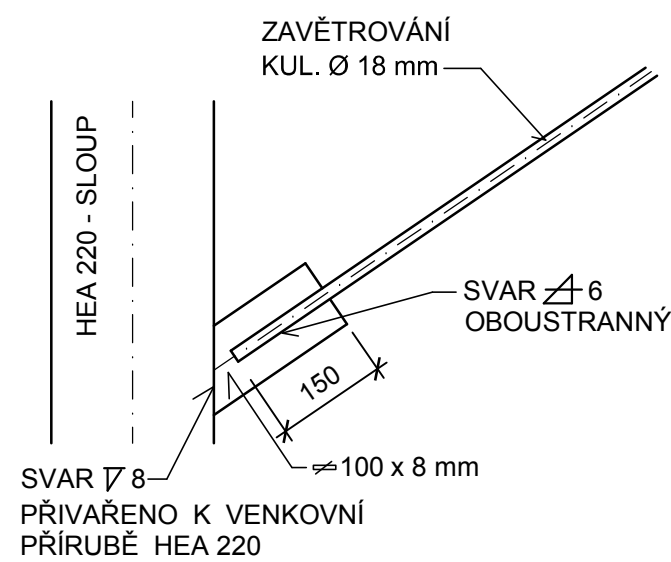


OBDOBNĚ DETAIL 3

100 x 8 mm PŘIVAŘIT K DOLNÍ PŘÍRUBĚ HEA 220.

POZNÁMKA:

- SVAR 7 - ZNAČÍ: PRŮBĚŽNÝ "V" SVAR TL. 7 mm.
- SVAR 6 - ZNAČÍ: PRŮBĚŽNÝ KOUTOVÝ SVAR TL. 6 mm.
- TLOUŠŤKOU KOUTOVÝCH SVARŮ SE ROZUMÍ ÚČINNÁ VÝŠKA SVARU a_{we}

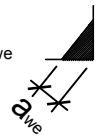

OCEL S 235 (11 373)

HLAVNÍ PROJEKTANT: ING. VÍT PŘIBYL		STATIKA - MACEK stavební projekce Ing. Richard Macek Na Vyhlídce 1655/34 680 01 Boskovice IČ: 18145612	
ZODPOVĚDNÝ PROJEKTANT:	VYPRACOVAL:		
Ing. Richard Macek autorizovaný inženýr ČKAIT-1001086	Ing. Richard Macek tel.: 739 645 955		
Investor: Město Boskovice, Masarykovo nám. 4/2, 680 18 Boskovice		Profese	STATIKA
Akce: NOVOSTAVBA OSADNÍHO VÝBORU HRÁDKOV kat. úz. Hrádkov, parc. č. 38, 43/1, 43/2, 43/3, 44/3, 44/4, 89/2		Datum	9/2018
		Stupeň PD	DPS
		Formát	2 A4
Obsah: SVISLÉ ZAVĚTROVÁNÍ - POHLED P1. DETAILY 3 a 4.		Měřítko: 1 : 25 1 : 10	Výkres číslo: S15