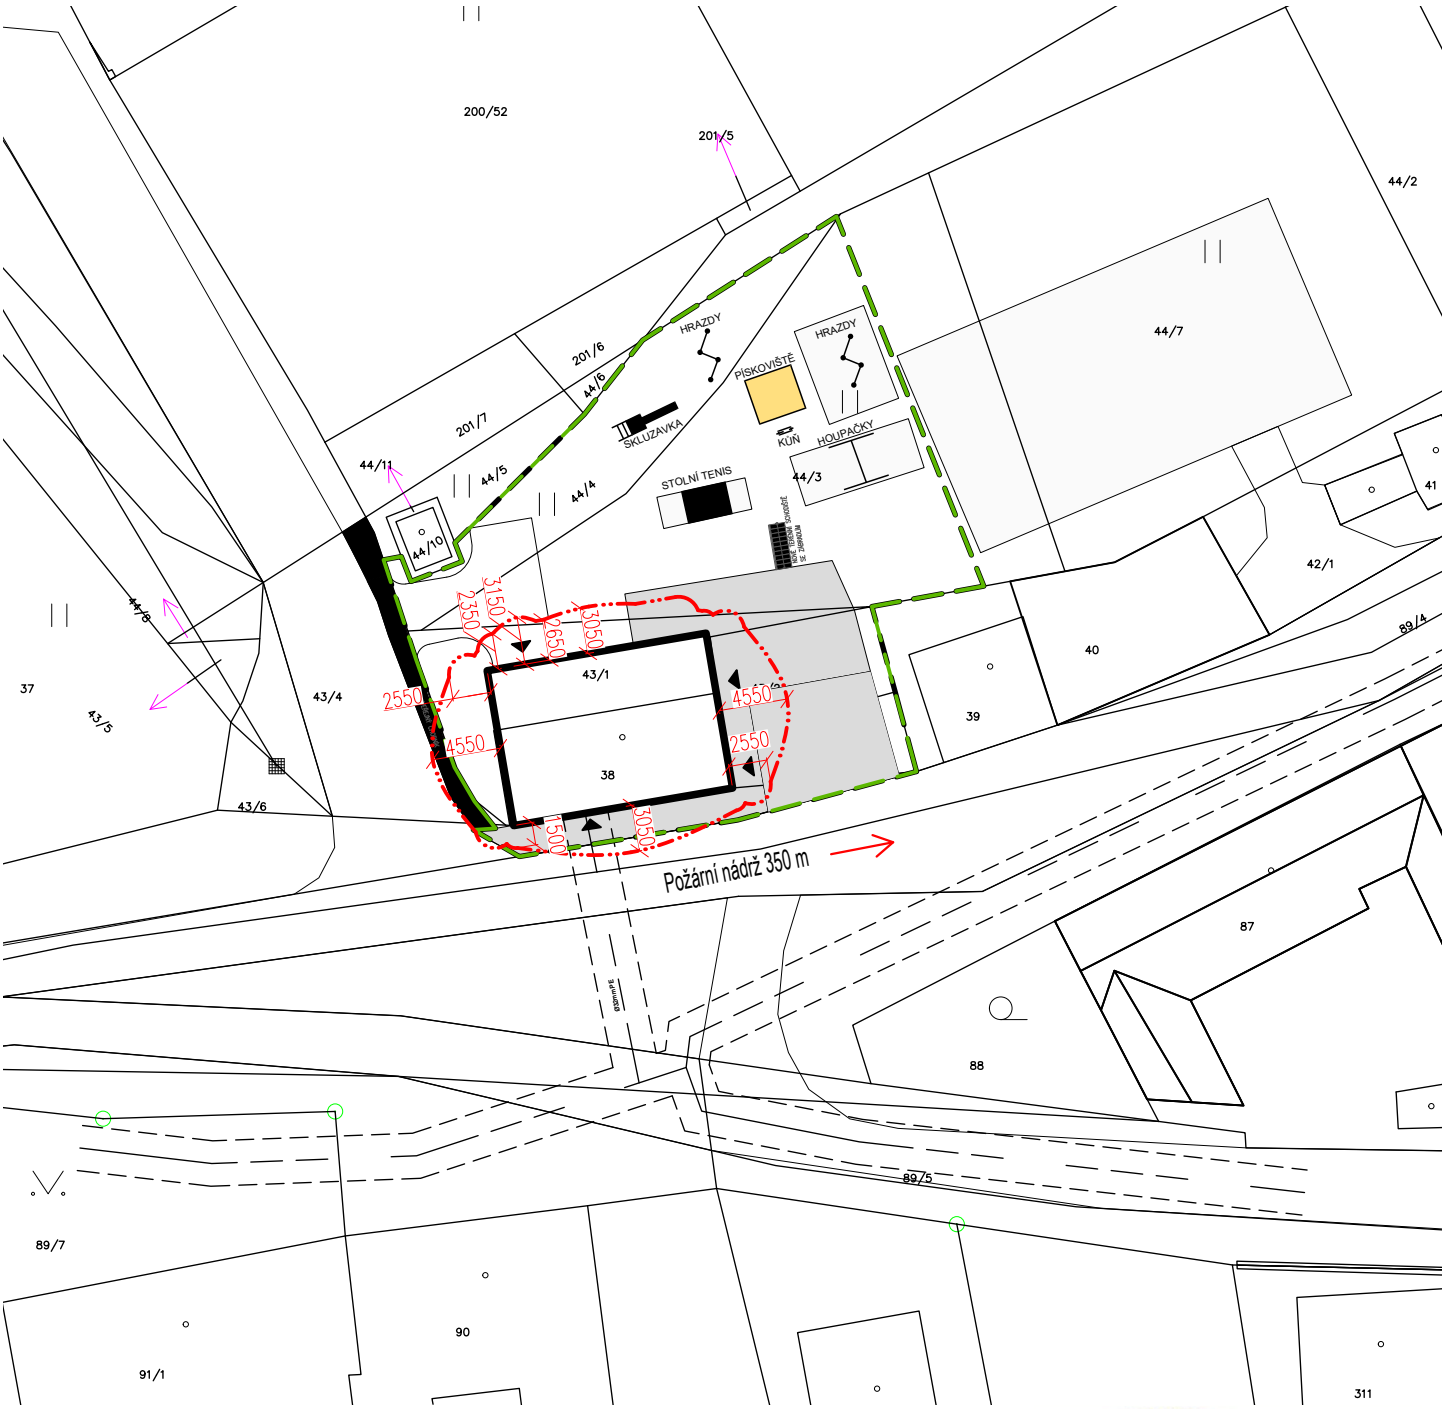

- vyznačení požárně nebezpečného prostoru
- hranice parcel investora

Ing. BLANKA HACKOVÁ autorizovaný inženýr pro požární bezpečnost staveb ČKAIT - 1003750

ZODPOVĚDNÝ PROJEKTANT	ING. BLANKA HACKOVÁ autorizovaný inženýr ČKAIT 1003750	STAVIAŘ POŽÁRNÍ BEZPEČNOST STAVEB	
AUTOR	RADIM STAVIAŘ		
SPOLUPRÁCE	Michaela Keclíková		
INVESTOR	Město Boskovice, Masarykovo náměstí 4/2, 680 18 Boskovice	MĚŘÍTKO	1:500
MÍSTO	Hrádkov, č.p. 13, k.ú. Hrádkov[608475], parc.č. 38, 43/1, 43/2, 43/3, 44/3, 44/4, 89/2	STUPEŇ	DUR+DSP
AKCE	Novostavba osadního výboru Hrádkov	DATUM	ZAKÁZKA
VÝKRES	SITUACE	07/2018	18-06048