


# DETAILY PROPOJENÍ ŽB STĚN

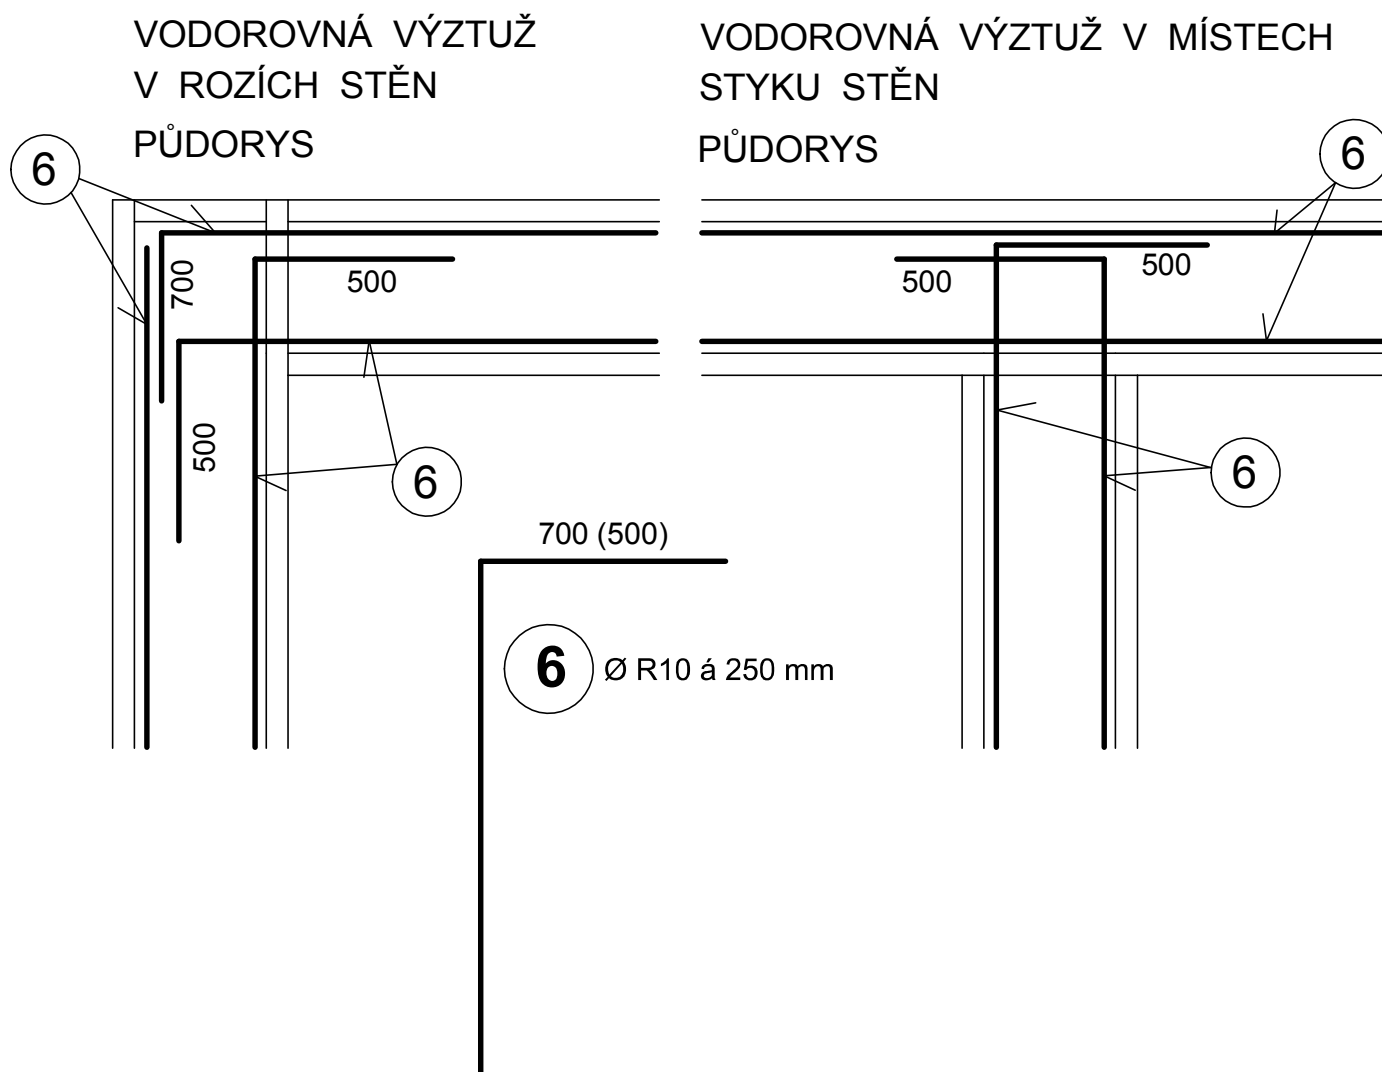

BETON: C 20/25 (=B 25)

OCEL: B500.B (10505 - Ø R)

HLAVNÍ PROJEKTANT: ING. VÍT PŘIBYL		STATIKA - MACEK stavební projekce Ing. Richard Macek Na Vyhliďce 1655/34 680 01 Boskovice IČ: 18145612	
ZODPOVĚDNÝ PROJEKTANT:	VYPRACOVAL:		
Ing. Richard Macek autorizovaný inženýr ČKAIT-1001086	Ing. Richard Macek tel.: 739 645 955		
Investor: Město Boskovice, Masarykovo nám. 4/2, 680 18 Boskovice			
Akce: NOVOSTAVBA OSADNÍHO VÝBORU HRÁDKOV kat. úz. Hrádkov, parc. č. 38, 43/1, 43/2, 43/3, 44/3, 44/4, 89/2		Profese	STATIKA
		Datum	9/2018
		Stupeň PD	DPS
		Formát	1 A4
Obsah: DETAILY PROPOJENÍ ŽB STĚN		Měřítko: 1 : 25	Výkres číslo: <b>S2</b>