


Řez C-C

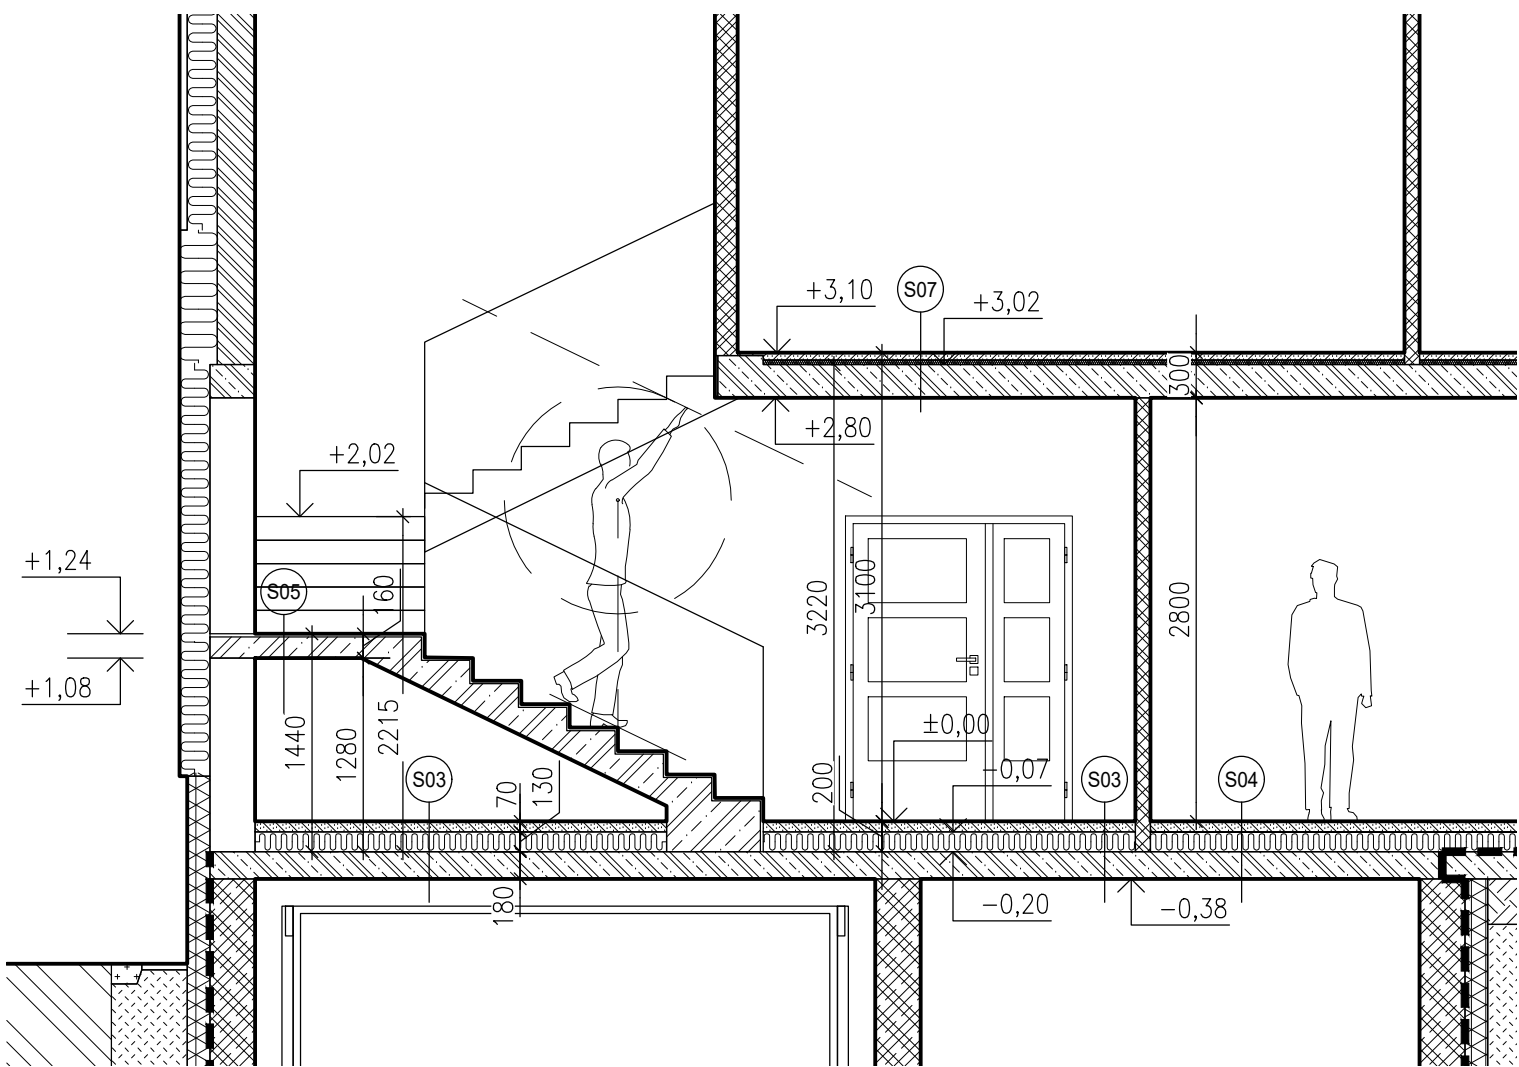

LEGENDA MATERIÁLŮ:

- NOSNÉ ZDIVO Z CIHLENÝCH BLOKŮ tl. 300mm
CIHELNÉ BLOKY, D/Š/V – 247/300/238, NA LEPIDLO
- VNITŘNÍ PŘÍČKA tl. 100mm
BROUŠENÉ KERAMICKÉ PŘÍČKOVKY, D/Š/V – 500/80/250, NA LEPIDLO
- VNITŘNÍ PŘÍČKA tl. 150mm
BROUŠENÉ KERAMICKÉ PŘÍČKOVKY, D/Š/V – 500/140/250, NA LEPIDLO
- TEPELNÁ IZOLACE Z EXPANDOVANÉHO PĚNOVÉHO POLYSTYRÉNU
- ZÁKLADOVÉ PASY A ZDIVO SUTERÉNU ZE ZTRACENÉHO BEDNĚNÍ tl. 300mm
TVÁRNICE Z VIBROLISOVANÉHO BETONU, D/V/Š – 500/250/300, f_k = 15MPa, VYPLNĚNÉ BETONEM C16/20
- ŽELEZOBETON
- PROSTÝ BETON
- HYDROIZOLACE
- ZÁSYP
- ŠTĚRK Z DRCENÉHO KAMENIVA
- CEMENTOVÝ PODLAHOVÝ POTĚR
PEVNOST V TLAKU f_{ck}=20MPa
- EXTRUDOVANÁ TEPELNÁ IZOLACE
DESKY EXTRUDOVANÉHO POLYSTYRÉNU, PEVNOST V TLAKU >200kPa, U=0,04 W/m/K
- PŮVODNÍ ZEMINA
- NOSNÉ ZDIVO Z CIHLENÝCH BLOKŮ tl. 250mm
CIHELNÉ BLOKY, D/Š/V – 347/250/238, NA LEPIDLO

LEGENDA SKLADEB:

- S03 PODLAHA 1NP - NAD SUTERÉNEM

 - NÁŠLAPNÁ VRSTVA – KERAMICKÁ DLAŽBA
 - CEMENTOVÉ LEPIDLO
 - PENETRAČNÍ NÁTĚR
 - CEMENTOVÝ POTĚR tl. 50mm
 - SEPARAČNÍ PE FOLIE
 - TEPELNÁ IZOLACE EPS S150, tl. 130mm
 - ŽELEZOBETONOVÁ STROPNÍ DESKA, tl. 180mm
 - NÁTĚR NA BETON
- S05 PODLAHA SCHODIŠTĚ

 - NÁŠLAPNÁ VRSTVA – KERAMICKÁ DLAŽBA
 - CEMENTOVÉ LEPIDLO
 - PENETRAČNÍ NÁTĚR
 - ŽELEZOBETONOVÁ DESKA
 - ŠTUKOVÁ OMÍTKA + MALBA
- S07 PODLAHA 2NP - LINOLEUM

 - NÁŠLAPNÁ VRSTVA – HOMOGENNÍ LINOLEUM, tl. 2,0mm
 - SAMONIVELAČNÍ ŠTĚRKA
 - PENETRAČNÍ NÁTĚR
 - CEMENTOVÝ POTĚR tl. 40mm
 - SEPARAČNÍ PE FOLIE
 - KROČEJOVÁ IZOLACE Z MINERÁLNÍ VATY, tl. 20mm
 - ŽELEZOBETONOVÁ STROPNÍ DESKA tl. 220mm
 - ŠTUKOVÁ OMÍTKA + MALBA
- S04 PODLAHA 1NP - NAD SUTERÉNEM NA WC

 - NÁŠLAPNÁ VRSTVA – KERAMICKÁ DLAŽBA
 - CEMENTOVÉ LEPIDLO
 - HYDROIZOLAČNÍ ŠTĚRKA
 - PENETRAČNÍ NÁTĚR
 - CEMENTOVÝ POTĚR tl. 50mm
 - SEPARAČNÍ PE FOLIE
 - TEPELNÁ IZOLACE EPS S150, tl. 130mm
 - ŽELEZOBETONOVÁ STROPNÍ DESKA, tl. 180mm
 - NÁTĚR NA BETON

±0,000 = 438,48 m n.m. BpV

Tento projekt je vypracován na úrovni dokumentace pro společné povolení stavby. Informace z tohoto dokumentu mohou být použity jen v souvislosti s tímto projektem, který slouží pro společné povolení stavby. Informace na tomto dokumentu nemohou být v žádném případě svévolně pozměněny, doplňovány nebo odstraňovány. V případě, že bude nutné provést jakékoli změny v tomto dokumentu, jediným autorizovaným subjektem k těmto úkolům je firma AV ATELIER. Žádné prvky, data a jiné informace z této dokumentace nemohou být kopírovány nebo použity pro jiné projekty bez výslovného souhlasu firmy AV ATELIER.

Zodpovědný projektant:		Vedoucí projektant	Kreslíl:	<div><div>AVATELIER</div><div>stavební projekce</div><div>Růžové náměstí 12/2345 680 01 Boskovice</div><div>IČO: 605 85 293 DIČ: CZ 7105283746 mob: 608/87 77 88</div></div>		
Ing. Vít Přibyl		Ing. Vít Přibyl	Ing. Ladislav Kopecký			
ČKAIT-1004096						
Investor: Město Boskovice, IČO: 002 79 978, Masarykovo nám. 4/2, 680 18 Boskovice					Datum:	06/2018
Název akce: NOVOSTAVBA OSADNÍHO VÝBORU HRÁDKOV Kat. území: Hrádkov ; parc. číslo: 38,43/1 Adresa: Hrádkov č.p. 13, 680 01 Boskovice					Č. zakázky:	11/2018
					Formát:	A4
					Stupeň PD:	Dokumentace pro společné povolení
Řez C-C					Měřítko: 1:50	Číslo výkresu: D.1.1.b.8