



Vybavení fasády


Držák na vlaky

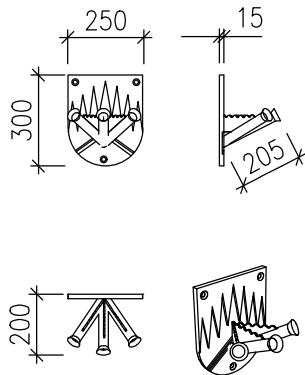


Číslo popisné

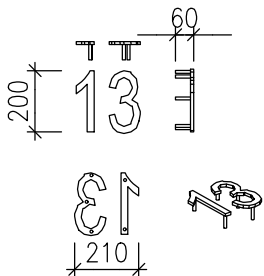


Venkovní nápis

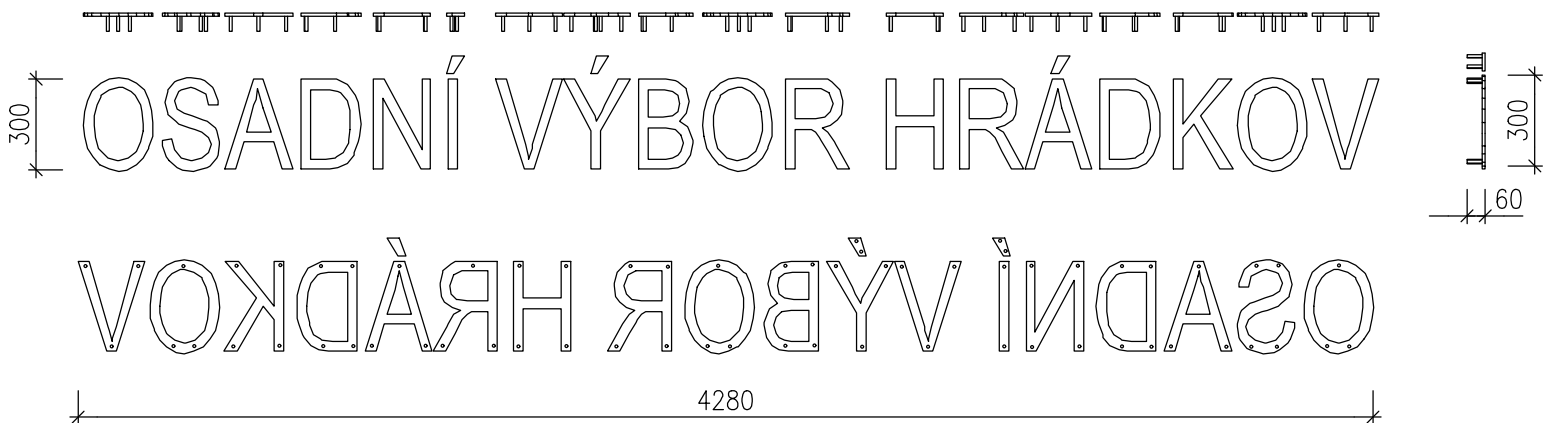


Úřední deska

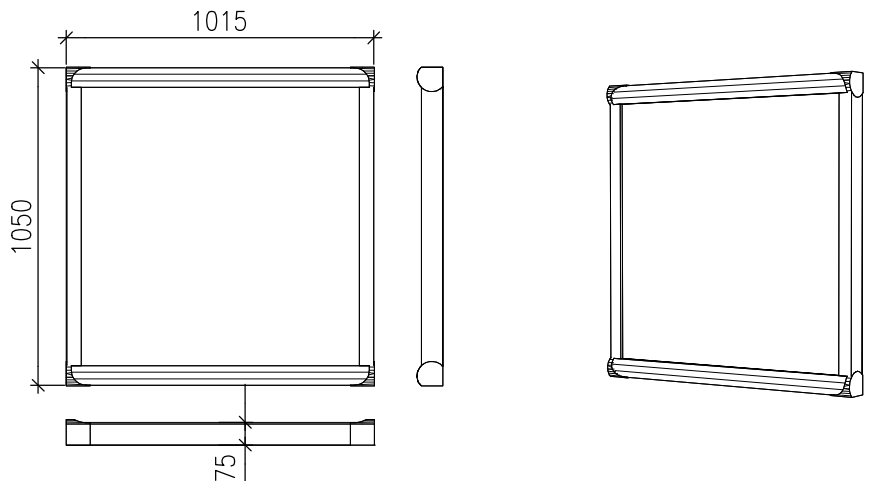

Poštovní schránka

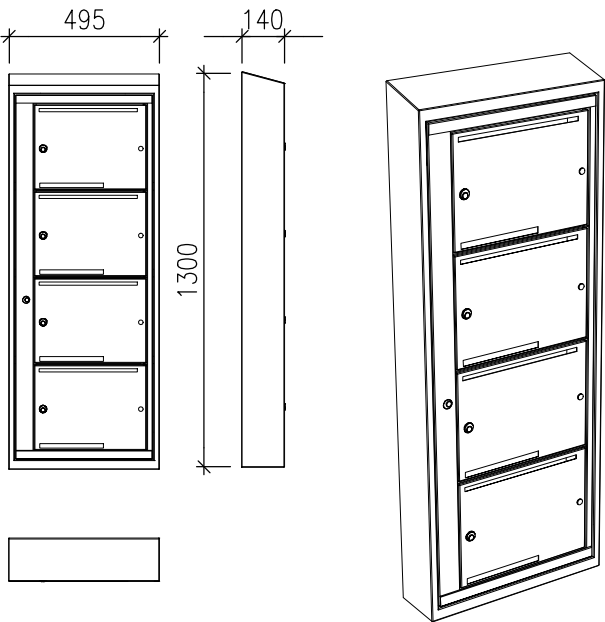

Zvonkové tablo

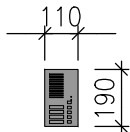

POZNÁMKY:

- ÚŘEDNÍ DESKA (množství 2ks)
- CELOHLINIKOVÝ RAM
- POVRCHOVÁ ÚPRAVA ELOXEM
- HORNÍ OTVÍRÁNÍ SE ZVEDACÍMI PÍSTY
- KOTVENO NA ZEĎ PŘES ZATEPLENÍ
- VODĚODOLNÁ
- VÝPLŇ Z NEROZBITNÉHO SKLA PLNÉHO POLYKARBONÁTU – ANTIVANDAL
- UZAMYKATELNÁ BEZPEČNOSTNÍM ZÁMKEM – SOUČÁST GENERÁLNÍHO KLÍČE
- CHROMOVANÝ SPOJOVACÍ MATERIÁL
- PERMANENTNÍ VENTILACE PROTI ZAMLŽOVÁNÍ
- INTEGROVANÉ OSVĚTLENÍ LED DIODAMI
- MAGNETICKÉ POZADÍ
- ODSTÍN ANTRACITOVÁ, PŘÍPLATKOVÝ ODSTÍN
- ROZMĚRY Š/V/H – 1015/1050/75

- SCHRÁNKA NA DOPISY (množství 1ks)
- SESTAVA ČTYŘ PLECHOVÝCH SCHRÁNEK (BAR, KANCELÁŘ, KNIHOVNA, KLUBOVNA)
- VODĚODOLNÁ
- POVRCHOVÁ ÚPRAVA – PRÁŠKOVÉ LAKOVÁNÍ
- OSTÍN ANTRACITOVÁ, PŘÍPLATKOVÝ ODSTÍN
- ROZMĚRY Š/V/H – 495/1300/140

- DRŽÁK NA VLAJKY (množství 1ks)
- OCELOVÝ DRŽÁK NA VLAJKY KOTVENÝ DO FASÁDY PŘES ZATEPLENÍ, POVRCHOVÁ ÚPRAVA – PRÁŠKOVÉ LAKOVÁNÍ

- ČÍSLO POPISNÉ (množství 1ks)
- PLASTICKÉ PÍSMO VYTVOŘENÉ Z NEREZOVÉ OCELI, PODSVÍCENÉ LED PÁSKY POD PÍSMEM

- VENKOVNÍ NÁPIS (množství 1ks)
- PLASTICKÉ PÍSMO VYTVOŘENÉ Z NEREZOVÉ OCELI, PODSVÍCENÉ LED PÁSKY POD PÍSMEM

- ZVONKOVÉ TABLO (množství 1ks)
- ZVONKOVÉ TABLO UMOŽŇUJÍCÍ KOMUNIKACI S DOMÁCÍMI TELEFONY.
- ZVONKY A DOMÁCÍ TELEFONY PRO MÍSTNOSTI: BAR, KANCELÁŘ, KNIHOVNA, KLUBOVNA
- MATERIÁL: SILNOSTĚNNÝ ELOXOVANÝ HLINÍK

$\pm 0,000 = 438,48 \text{ m n.m. BpV}$

Tento projekt je vypracován na úrovni dokumentace pro povolení stavby. Informace z tohoto dokumentu mohou být použity jen v souvislosti s tímto projektem, který slouží pro povolení stavby. Informace na tomto dokumentu nemohou být v žádném případě svévolně pozměněny, doplňovány nebo odstraňovány. V případě, že bude nutné provést jakékoli změny v tomto dokumentu, jediným autorizovaným subjektem k těmto úkolům je firma AV ATELIER. Žádné prvky, data a jiné informace z této dokumentace nemohou být kopírovány nebo použity pro jiné projekty bez výslovného souhlasu firmy AV ATELIER.

Zodpovědný projektant:	Vedoucí projektant	Kreslil:	AV ATELIER stavební projekce Růžové náměstí 12/2345 680 01 Boskovice iČO: 605 85 293 DIČ: CZ 7105283746 mob: 608/87 77 88	
Ing. Vít Přibyl	Ing. Vít Přibyl	Ing. Ladislav Kopecký		
ČKAIT-1004096				
Investor: Město Boskovice, IČO: 002 79 978, Masarykovo nám. 4/2, 680 18 Boskovice			Datum:	06/2018
Název akce: NOVOSTAVBA OSADNÍHO VÝBORU HRÁDKOV Kat. území: Hrádkov ; parc. číslo: 38, 43/ Adresa: Hrádkov č.p. 13, 680 01 Boskovice			Č. zakázky:	11/2018
			Formát:	A4
			Stupeň PD:	Dokumentace pro povolení stavby
Vybavení fasády			Měřítko: 1:25	Číslo výkresu: D.1.1.b.26