




VZOROVÝ PŘÍČNÝ ŘEZ SO 101a – ŘEZ Č.7 st. 0,080 00 km
M 1:50

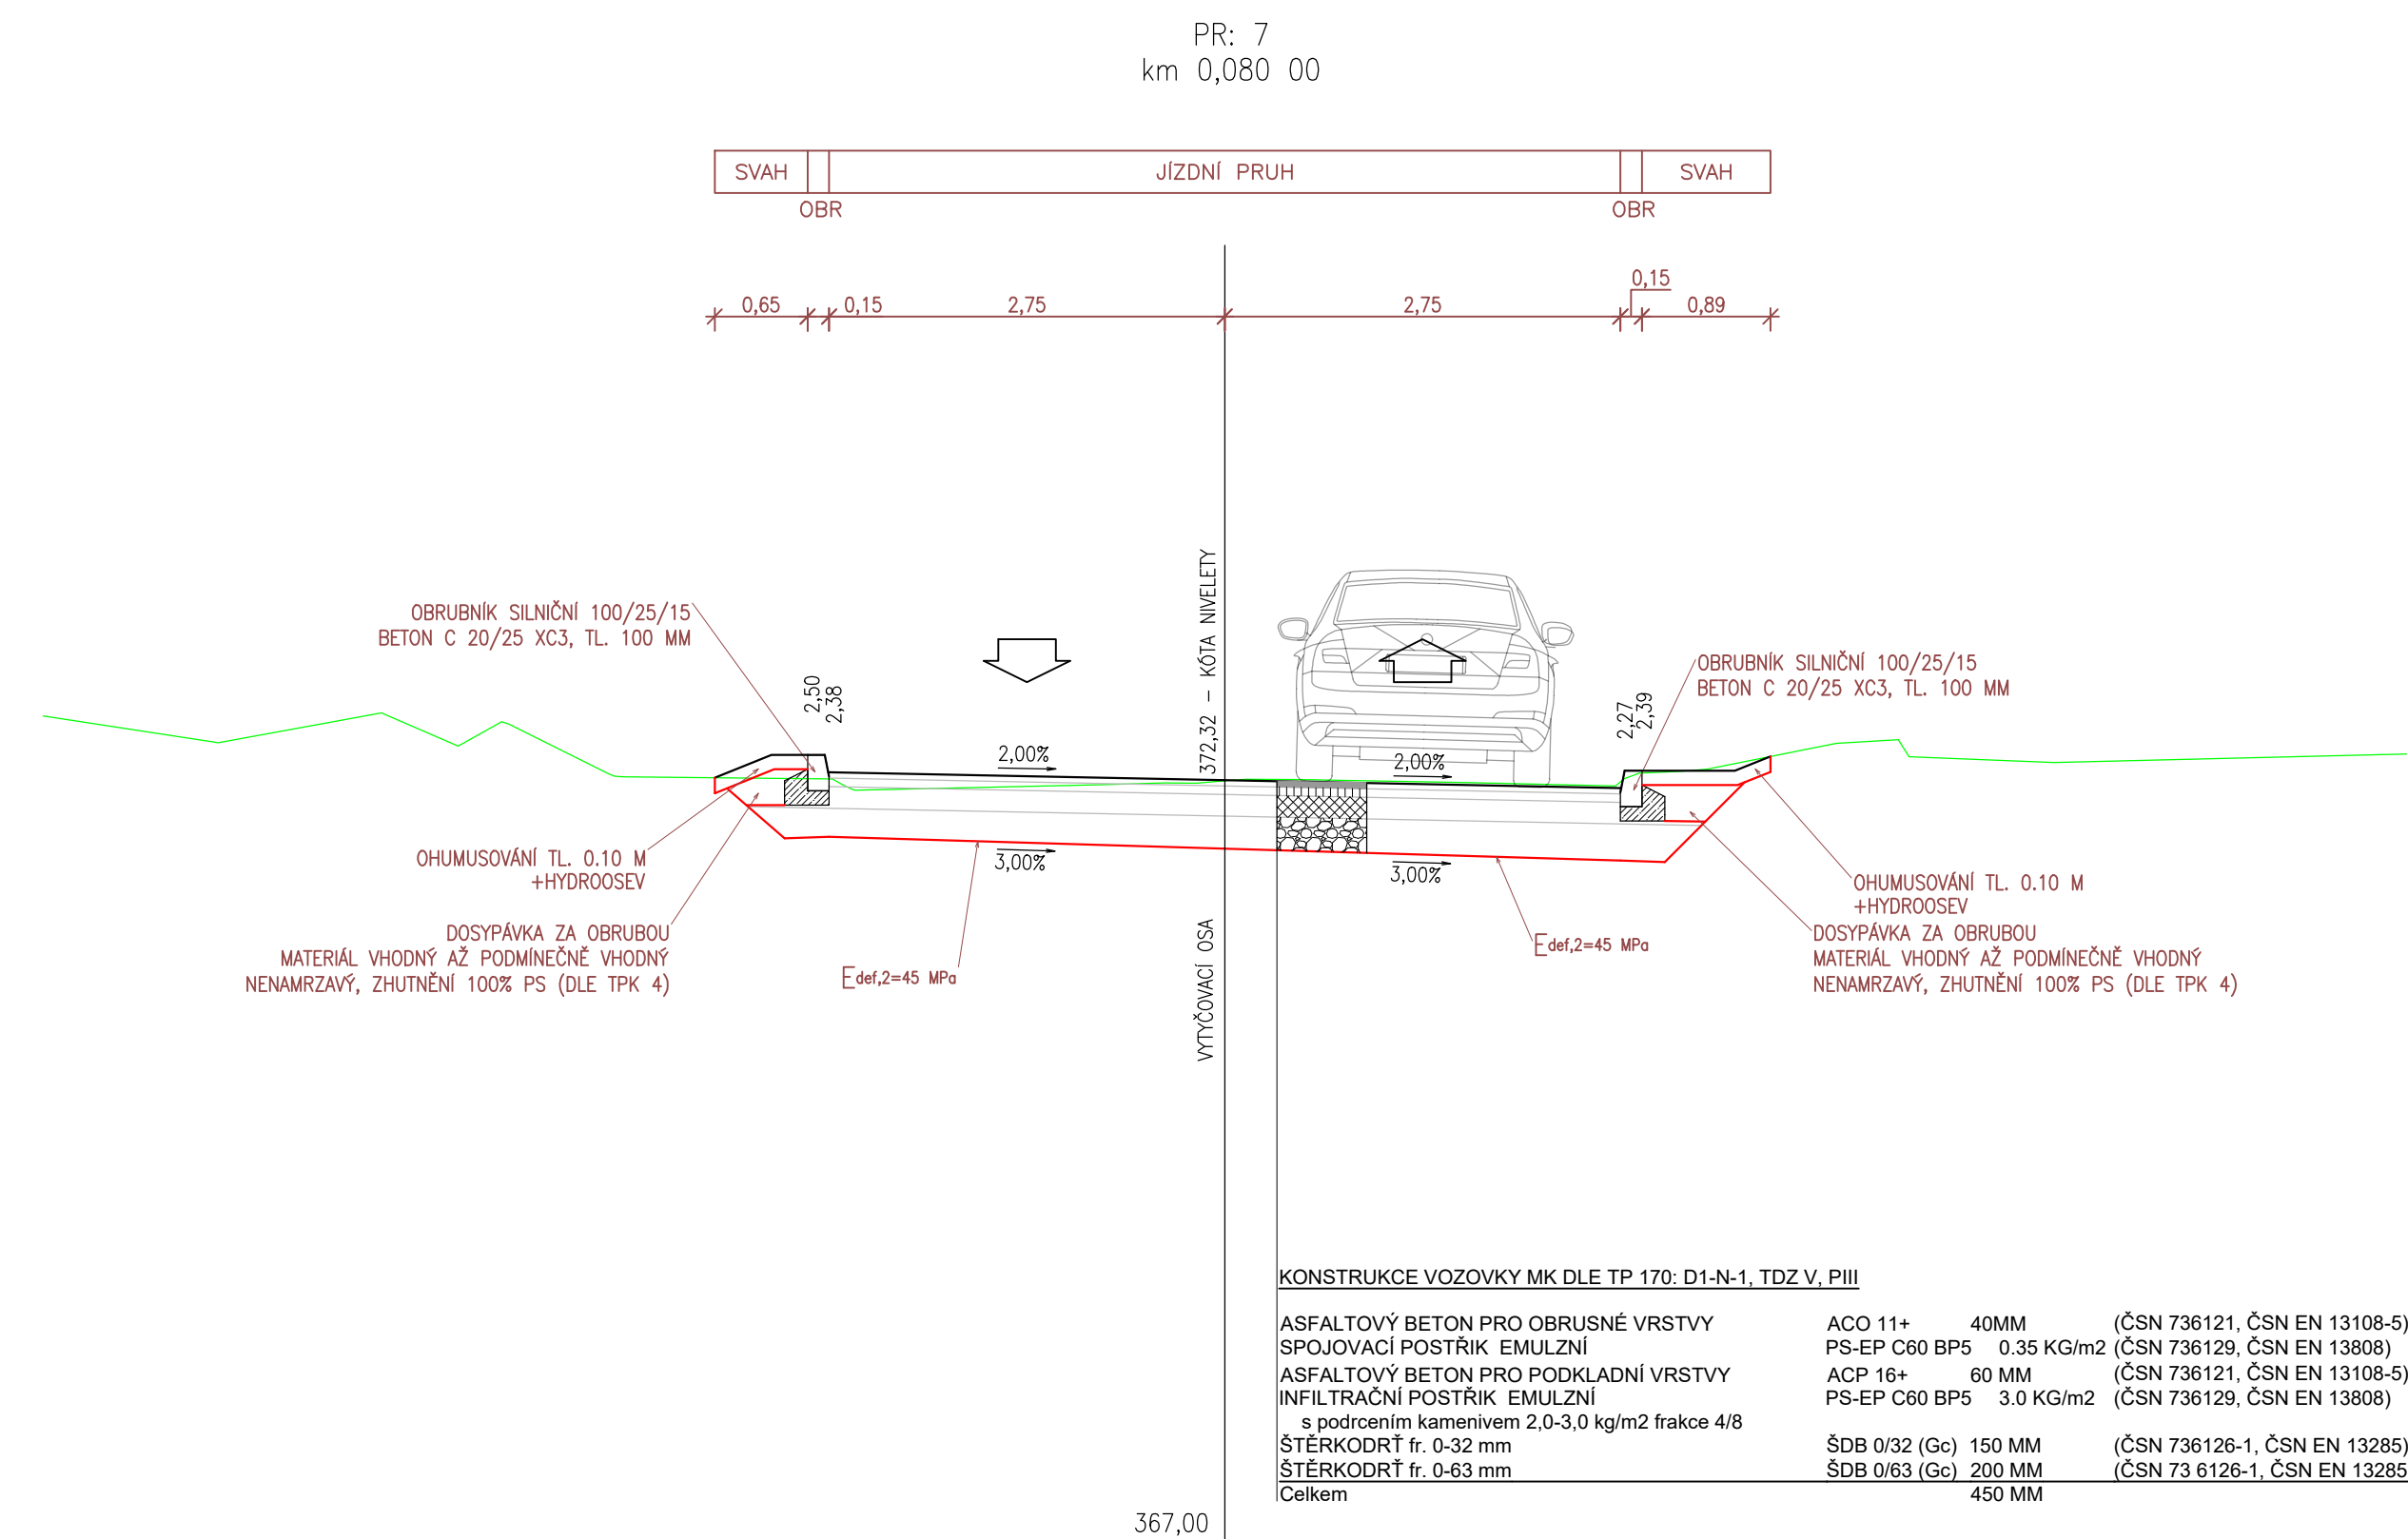

VZOROVÝ PŘÍČNÝ ŘEZ SO 101b – ŘEZ Č.5 st. 0,040 00 km
M 1:50

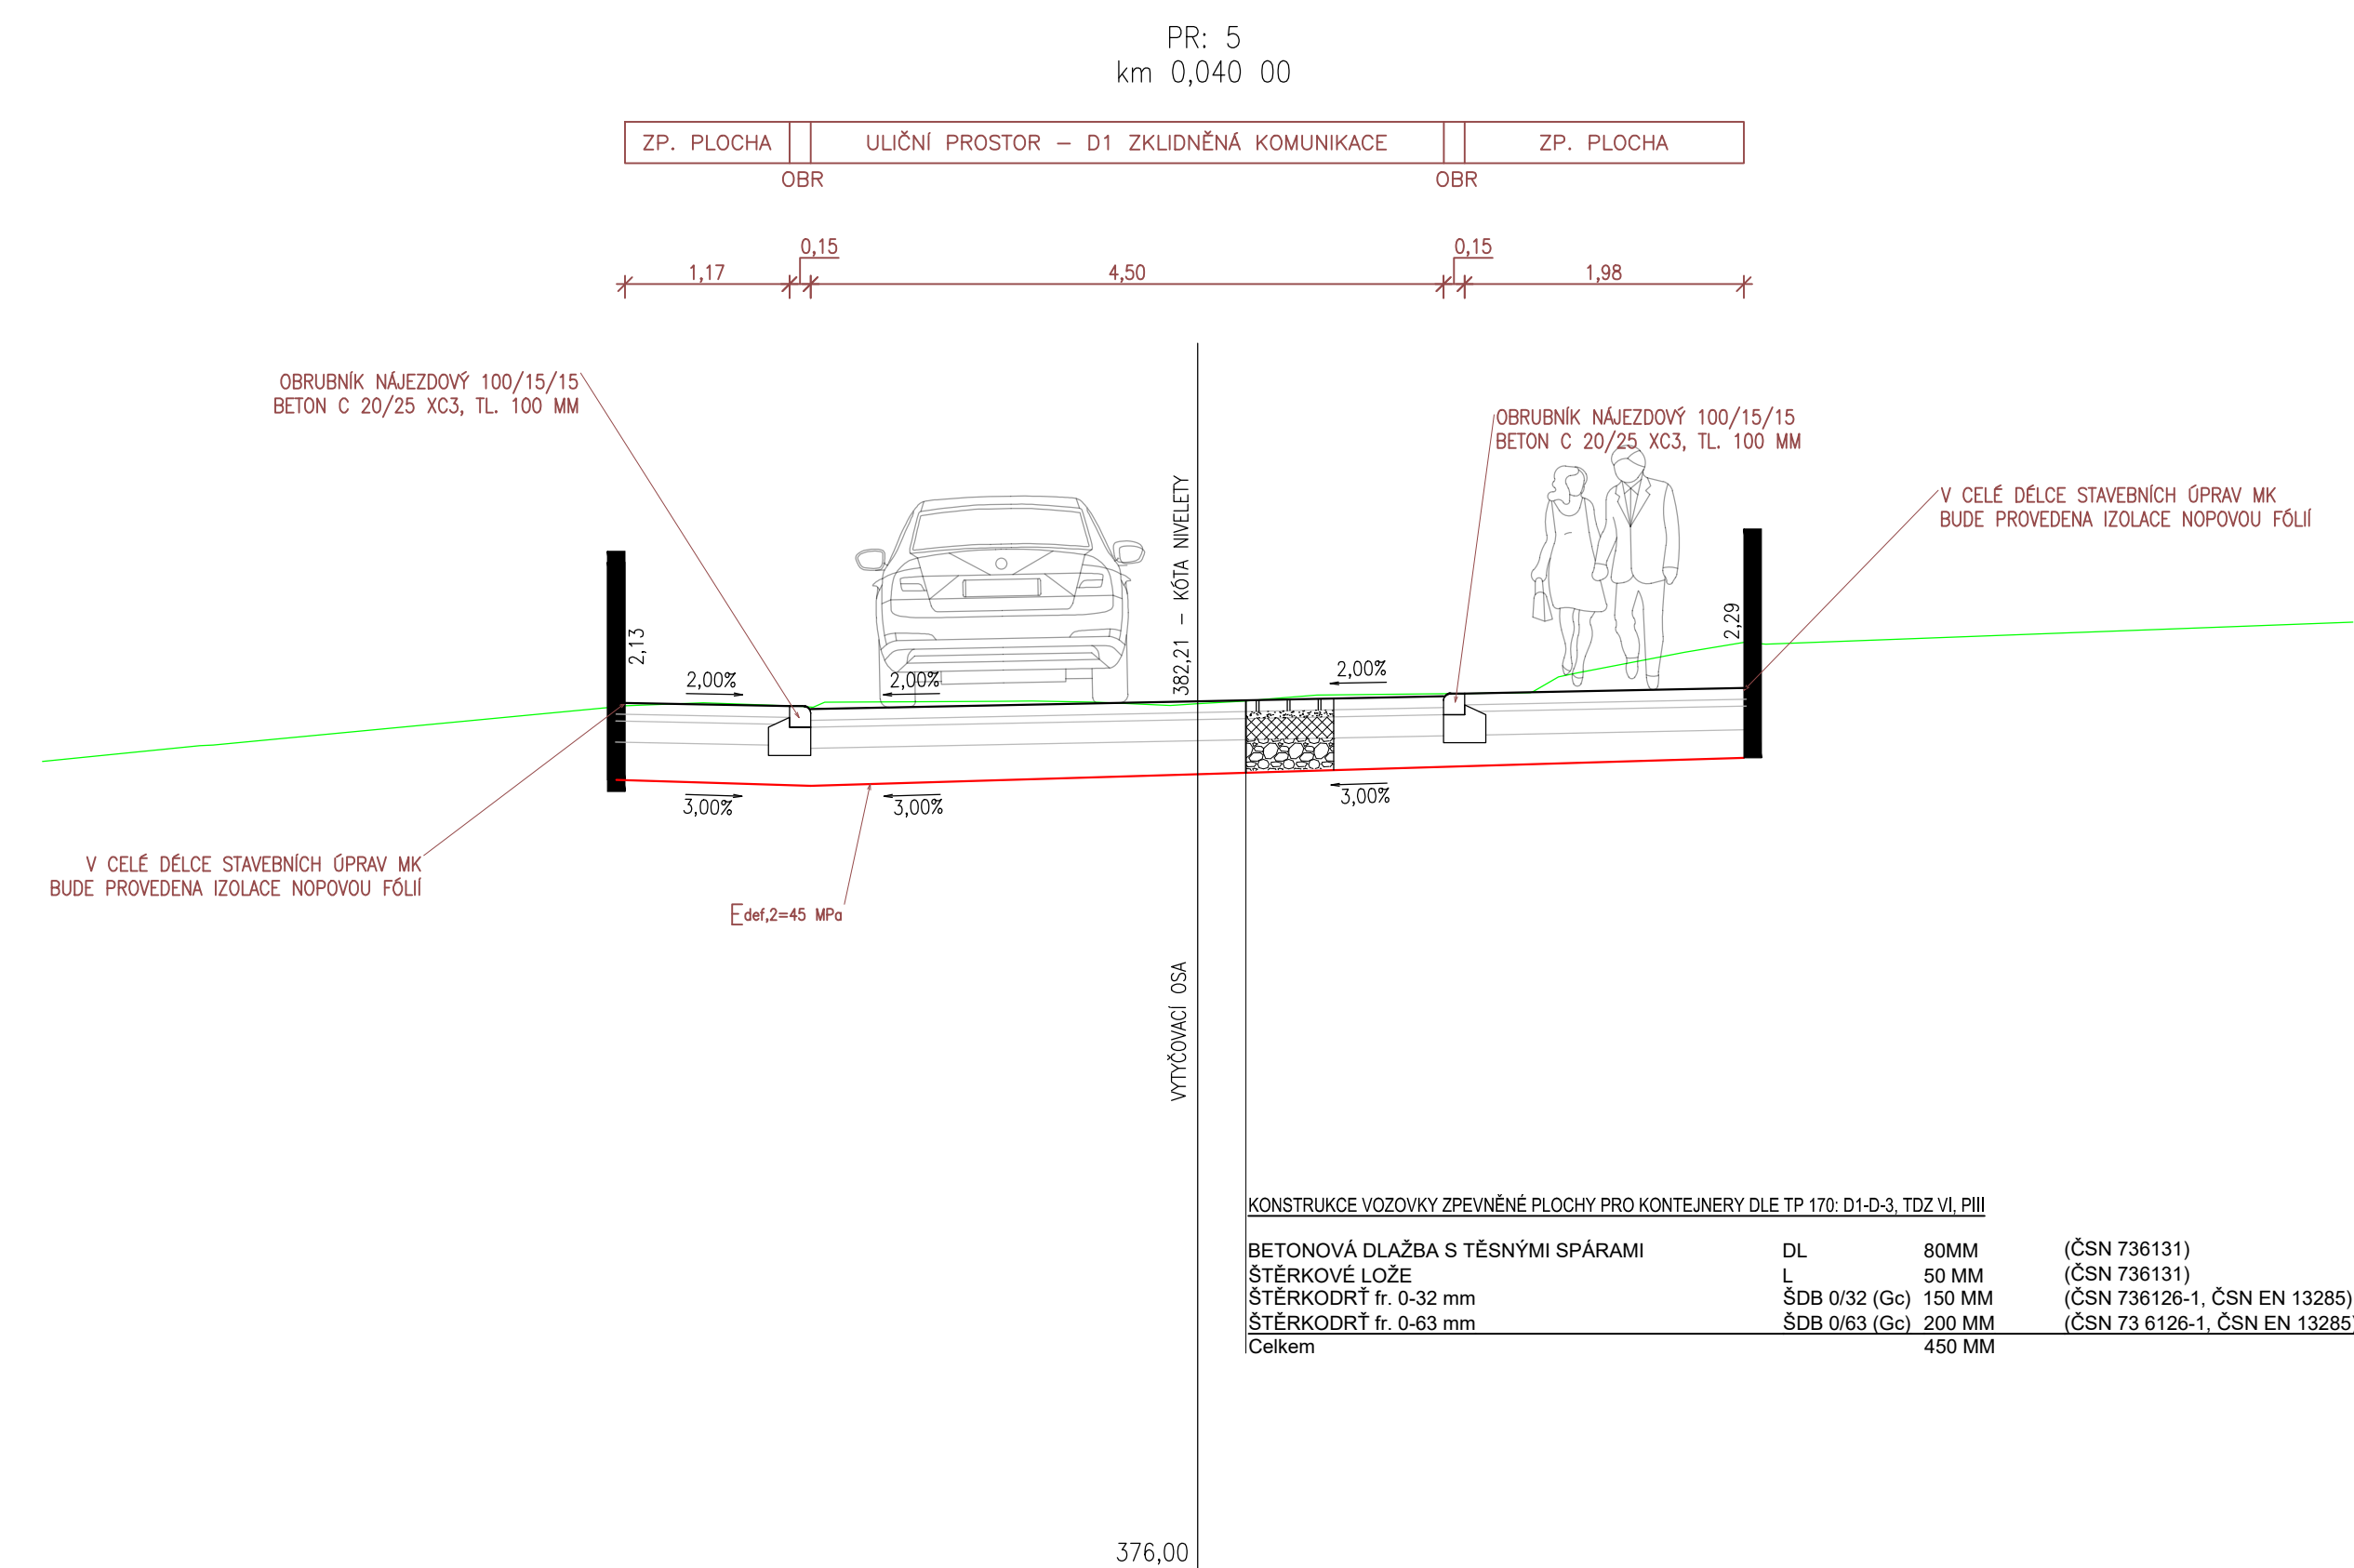


VZOROVÝ PŘÍČNÝ ŘEZ SO 101c – ŘEZ Č.3 st. 0,040 00 km
M 1:50

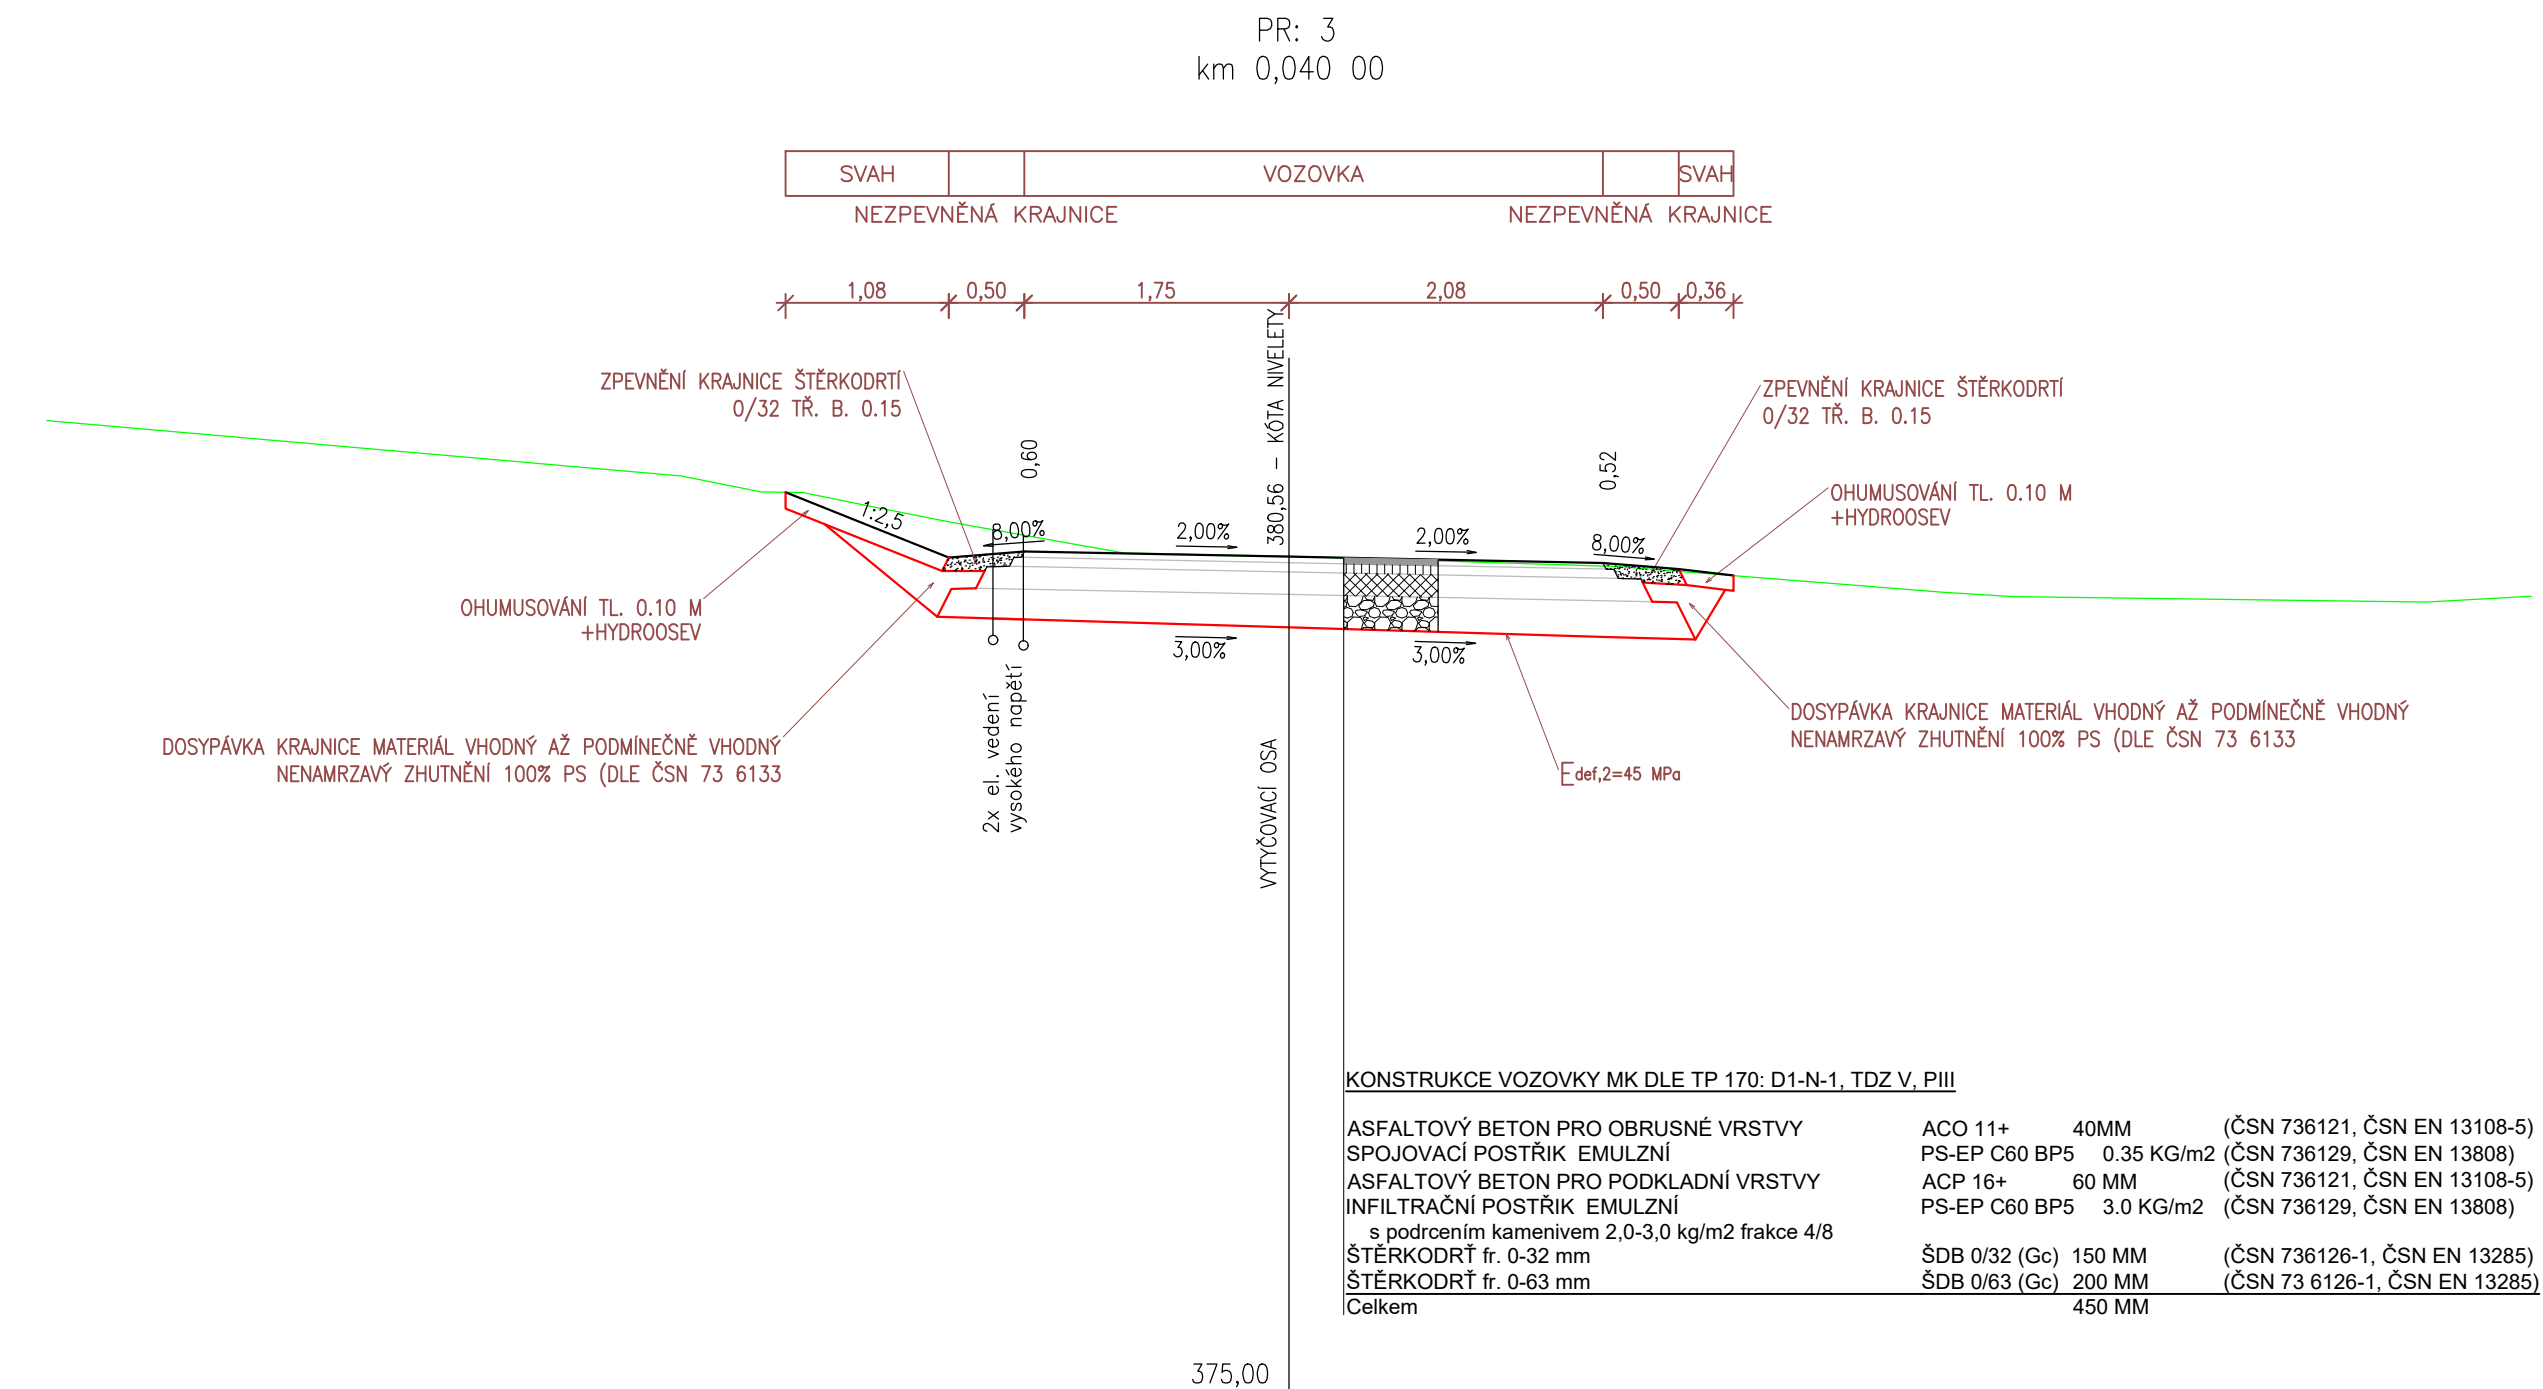

ASFALTOVÝ BETON PRO OBRUSNÉ VRSTVY SPOJOVACÍ POŠTRK EMULZNY	ACO 11+ 40MM PS-EP C60 BPS 0.35 KG/m ²	(ČSN 736121, ČSN EN 13108-5 (ČSN 736129, ČSN EN 13808)
ASFALTOVÝ BETON PRO PODKLADNÍ VRSTVY INFILTRACNÍ POŠTRK EMULZNY	ACP 16+ 60 MM PS-EP C60 BPS 0.3 KG/m ²	(ČSN 736121, ČSN EN 13108-5 (ČSN 736129, ČSN EN 13808)
s podcením kamenivem 2,0-0,30 kg/m ² frakce 4/8		
ŠTERKODRT fr. 0-32 mm	ŠDB 0/32 (Gc) 150 MM	(ČSN 736126-1, ČSN EN 13285
ŠTERKODRT fr. 0-63 mm	ŠDB 0/63 (Gc) 200 MM	(ČSN 73 6126-1, ČSN EN 13285
Celkem	450 MM	

KONSTRUKCE VOZOVKY ZPEVNĚNÉ PLOCHY PRO KONTEJNERY DLE TP 170: D1-D3, TDZ VI, PIII			
BETONOVÁ DLAŽBA S TĚSNÝMI SPÁRAMI	DL	80MM	(ČSN 736131)
ŠTĚRKOVÉ LOŽE	L	50 MM	(ČSN 736131)
ŠTĚRKODRŤ fr. 0-32 mm	ŠDB 0/32 (Gc)	150 MM	(ČSN 736126-1, ČSN EN 13285)
ŠTĚRKODRŤ fr. 0-63 mm	ŠDB 0/63 (Gc)	200 MM	(ČSN 73 6126-1, ČSN EN 13285)
Celkem		450 MM	

 <p>JNDS projekt s.r.o.</p>	Josef Novák projekté správních staveb Masarykovo nám. 3a, Letovice 671 61, tel: 776 754 849 email: novjosef30@gmail.com		AUTORIZOVÁNO	ČÍSLO PŘÁŘ
	Číslo: 05734894			
	ODPOVĚDNÝ PROJEKTANT	VYPRACOVAL		
	JOSEF NOVÁK	JOSEF NOVÁK		
	INVESTOR: Město Boskovice, Masarykovo náměstí 4/2, 680 01 Boskovice			
REKONSTRUKCE MÍSTNÍCH KOMUNIKACÍ			STUPEŇ PD	DSP, PDPS
ulice Podlési			ZAKÁZKA	03.JNDS/18
p.č. 6868/1, 6869/1, 6864, 1498, 1499, 6967, 6966, 4105/3, k.ú. Boskovice			FORMÁT	A4
NAZEV VÝKRESU			DATUM	10/2019
VZOROVÉ PŘÍČNÉ ŘEZY			MĚŘÍTKO	ČÍSLO PŘÍLOHY
			1:50	D.1.3.