

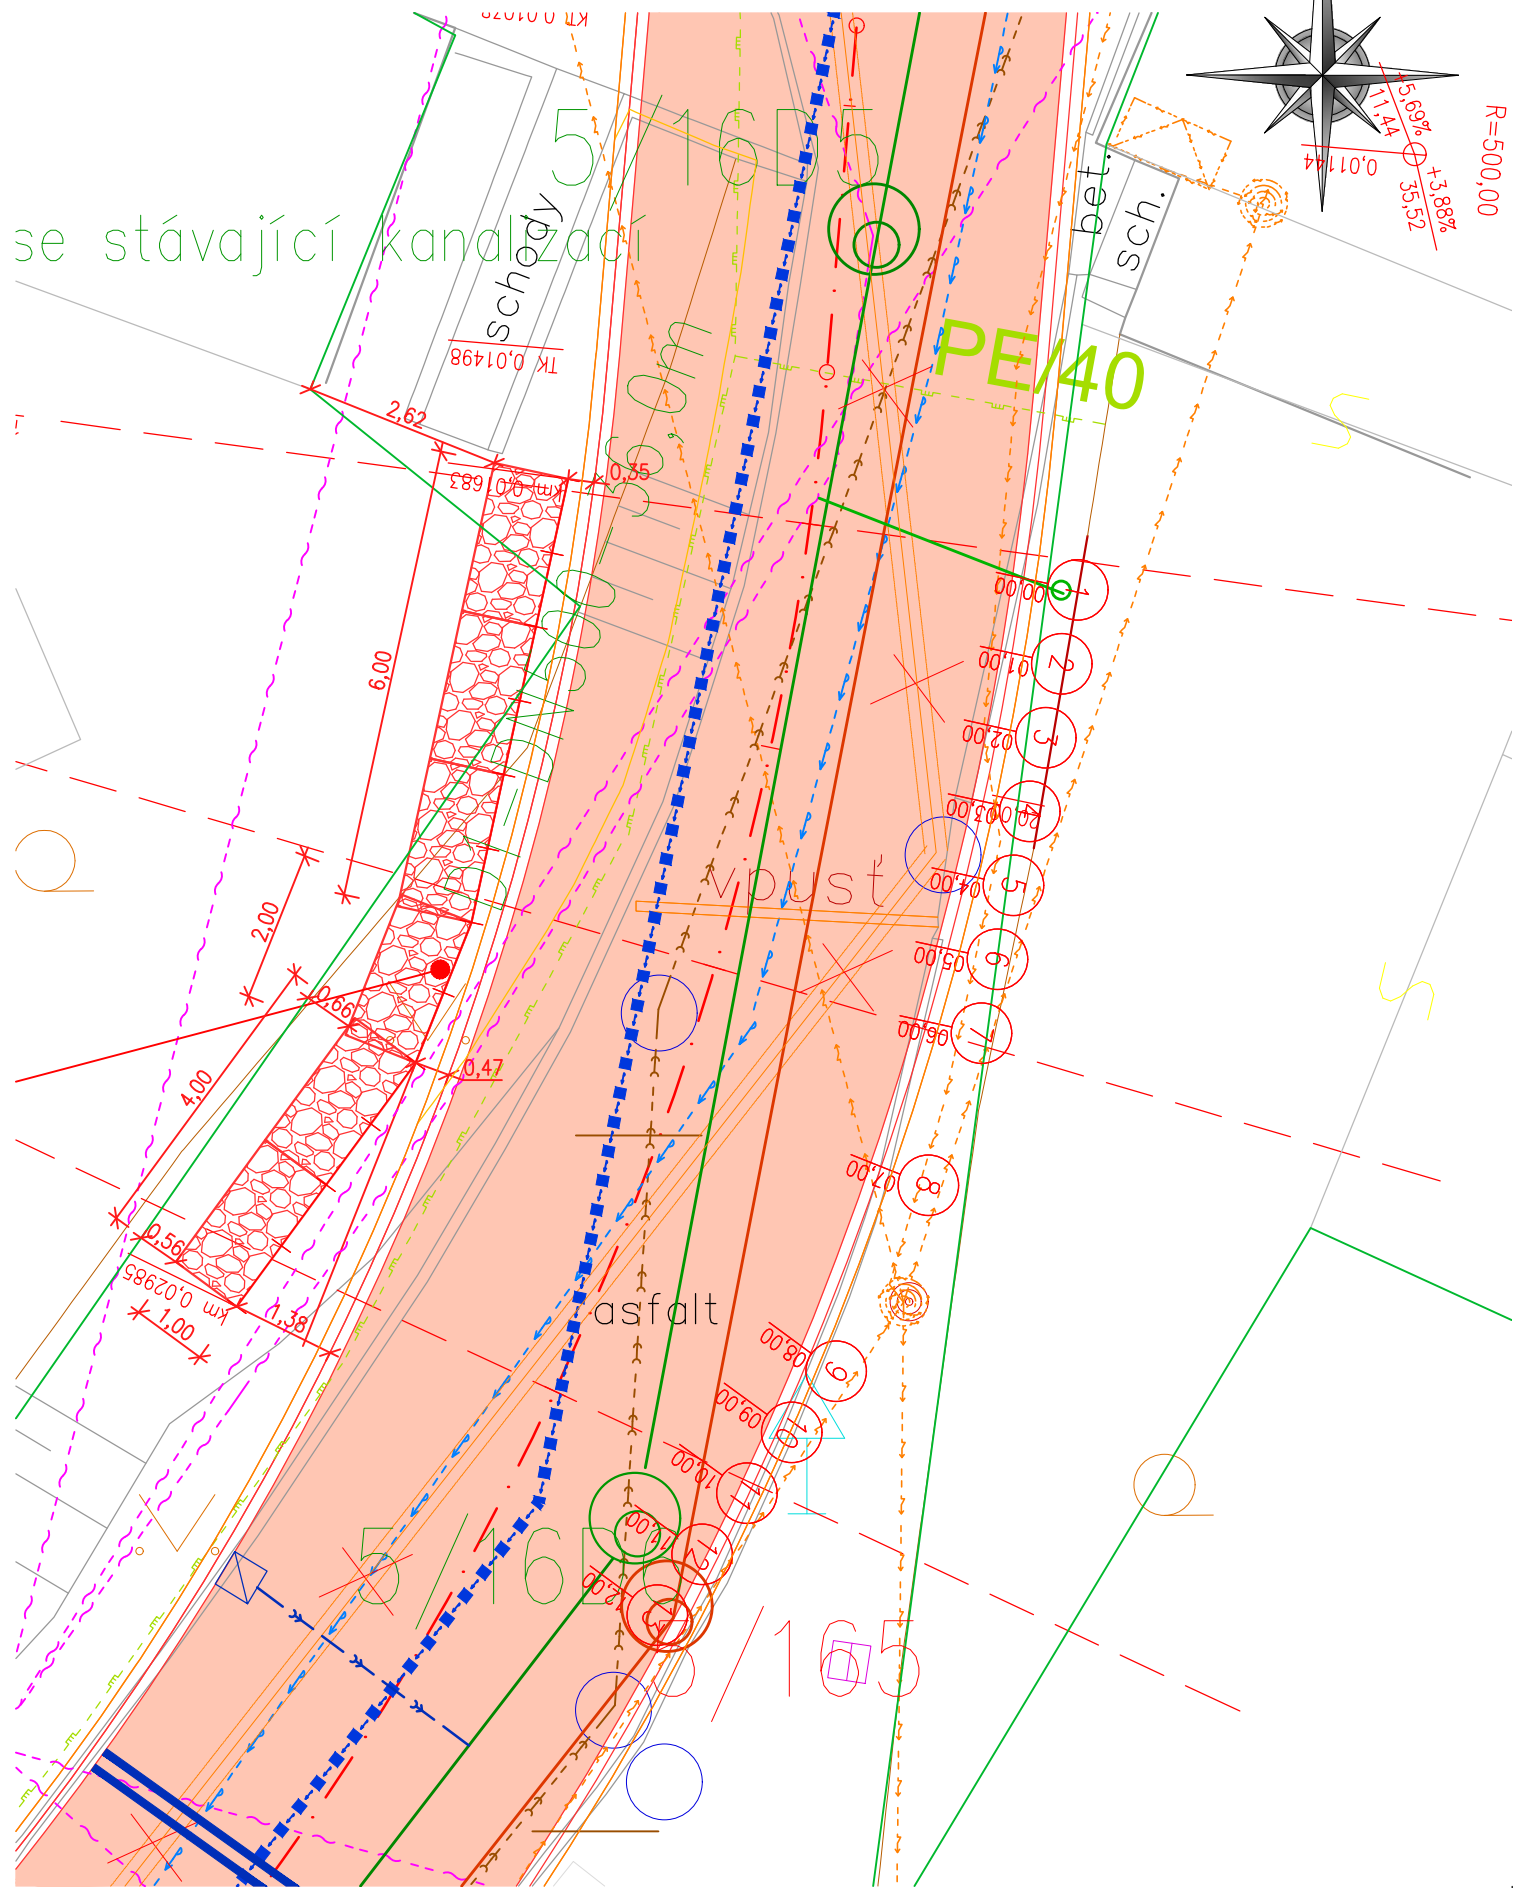


SITUACE OPĚRNÉ STĚNY
M 1:100

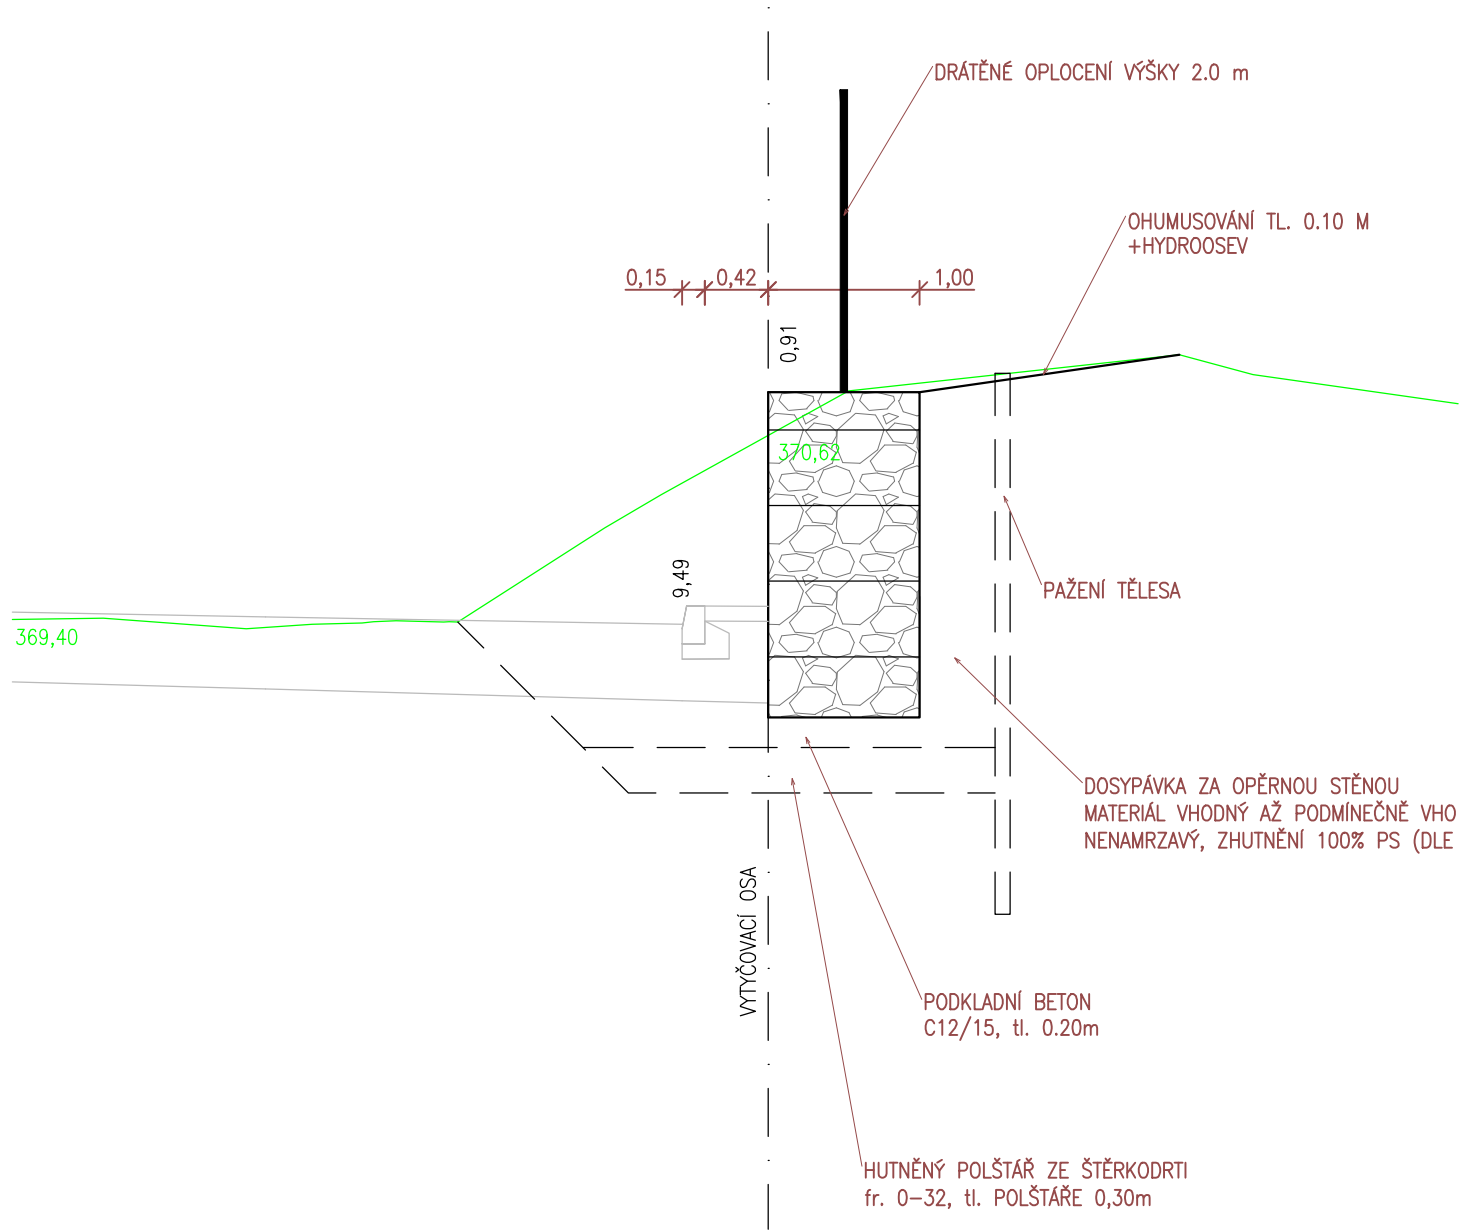

VZOROVÝ PŘÍČNÝ ŘEZ OPĚRNÉ STĚNY č.5
M 1:100

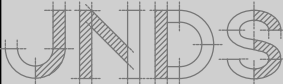

<div><div>Josef Novák projekce dopravních staveb Masarykovo nám. 3a, Letovice 679 61, tel.: 776 754 849 email : novkjosef30@gmail.com</div></div>		AUTORIZOVÁNO	ČÍSLO PARÉ
IČO:05734894			
ODPOVĚDNÝ PROJEKTANT	VYPRACOVAL		
JOSEF NOVÁK	JOSEF NOVÁK		
INVESTOR: Město Boskovice, Masarykovo náměstí 4/2, 680 01 Boskovice			
REKONSTRUKCE MÍSTNÍCH KOMUNIKACÍ ulice Podlesí <i>p.č. 6968/1, 6965/1, 6964, 1498, 6967, 6966, 4105/3, k.ú. Boskovice</i>		STUPEŇ PD	DSP, PDPS
		ZAKÁZKA	03JNDS/18
		FORMÁT	10 A4
		DATUM	10/2019
NÁZEV VÝKRESU		MĚŘÍTKO	ČÍSLO PŘÍLOHY
VÝKRES OPĚRNÉ STĚNY		1:100/1:50	D.2.1.