


# SITUACE ŠIRŠÍCH VZTAHŮ

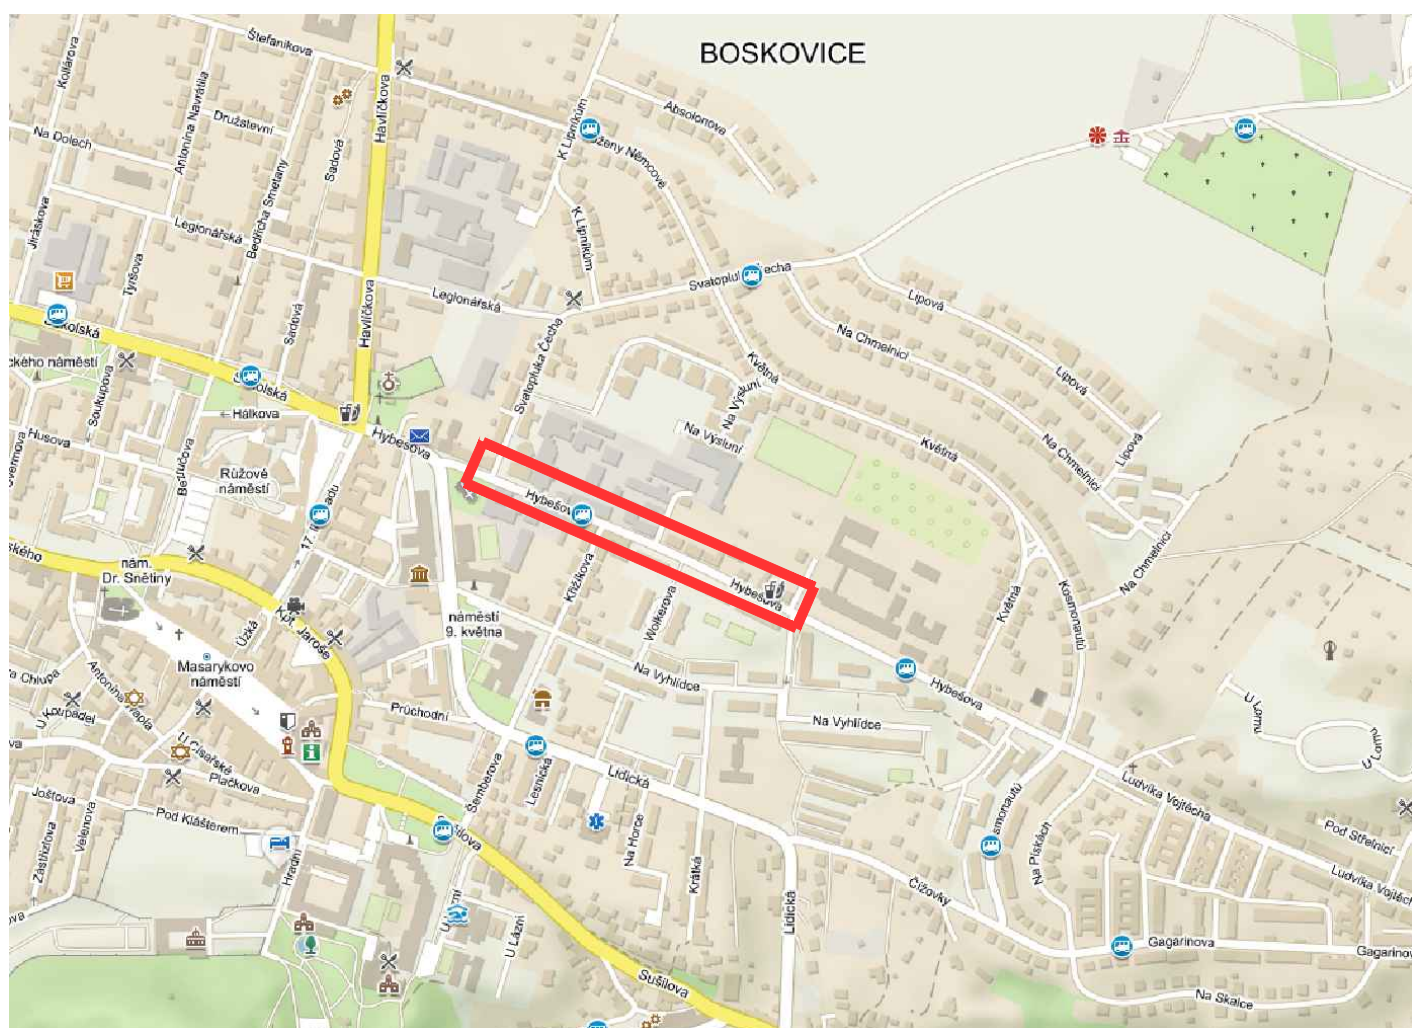

**Josef Novák**  
projekce dopravních staveb  
Masarykovo nám. 3a, Letovice 679 61, tel.: 776 754 849  
email : novkjosef30@gmail.com

IČO:05734894

ODPOVĚDNÝ PROJEKTANT VYPRACOVAL  
JOSEF NOVÁK JOSEF NOVÁK

INVESTOR: Město Boskovice, Masarykovo náměstí 4/2, 680 01 Boskovice

**Boskovice, ul. Hybešova - Stavební úpravy místní komunikace**

SO 100 Pozemní komunikace

p.č. 6990, 6995/2, 2054, 2055, 2050/1, 2050/2, 1990/161, 6992, k.ú. Boskovice

NÁZEV VÝKRESU

SITUACE ŠIRŠÍCH VZTAHŮ

AUTORIZOVÁNO

ČÍSLO PARÉ

STUPEŇ PD

SPOLEČNÉ POVOLENÍ

ZAKÁZKA

03JNDS/18

FORMÁT

A4

DATUM

12/2018

MĚŘÍTKO

ČÍSLO PŘÍLOHY

-

C.1.