


Podrobný podélný profil: TRASA-13-6 M 1:50/50
Rozsah: km 0,00000 - km 0,07218

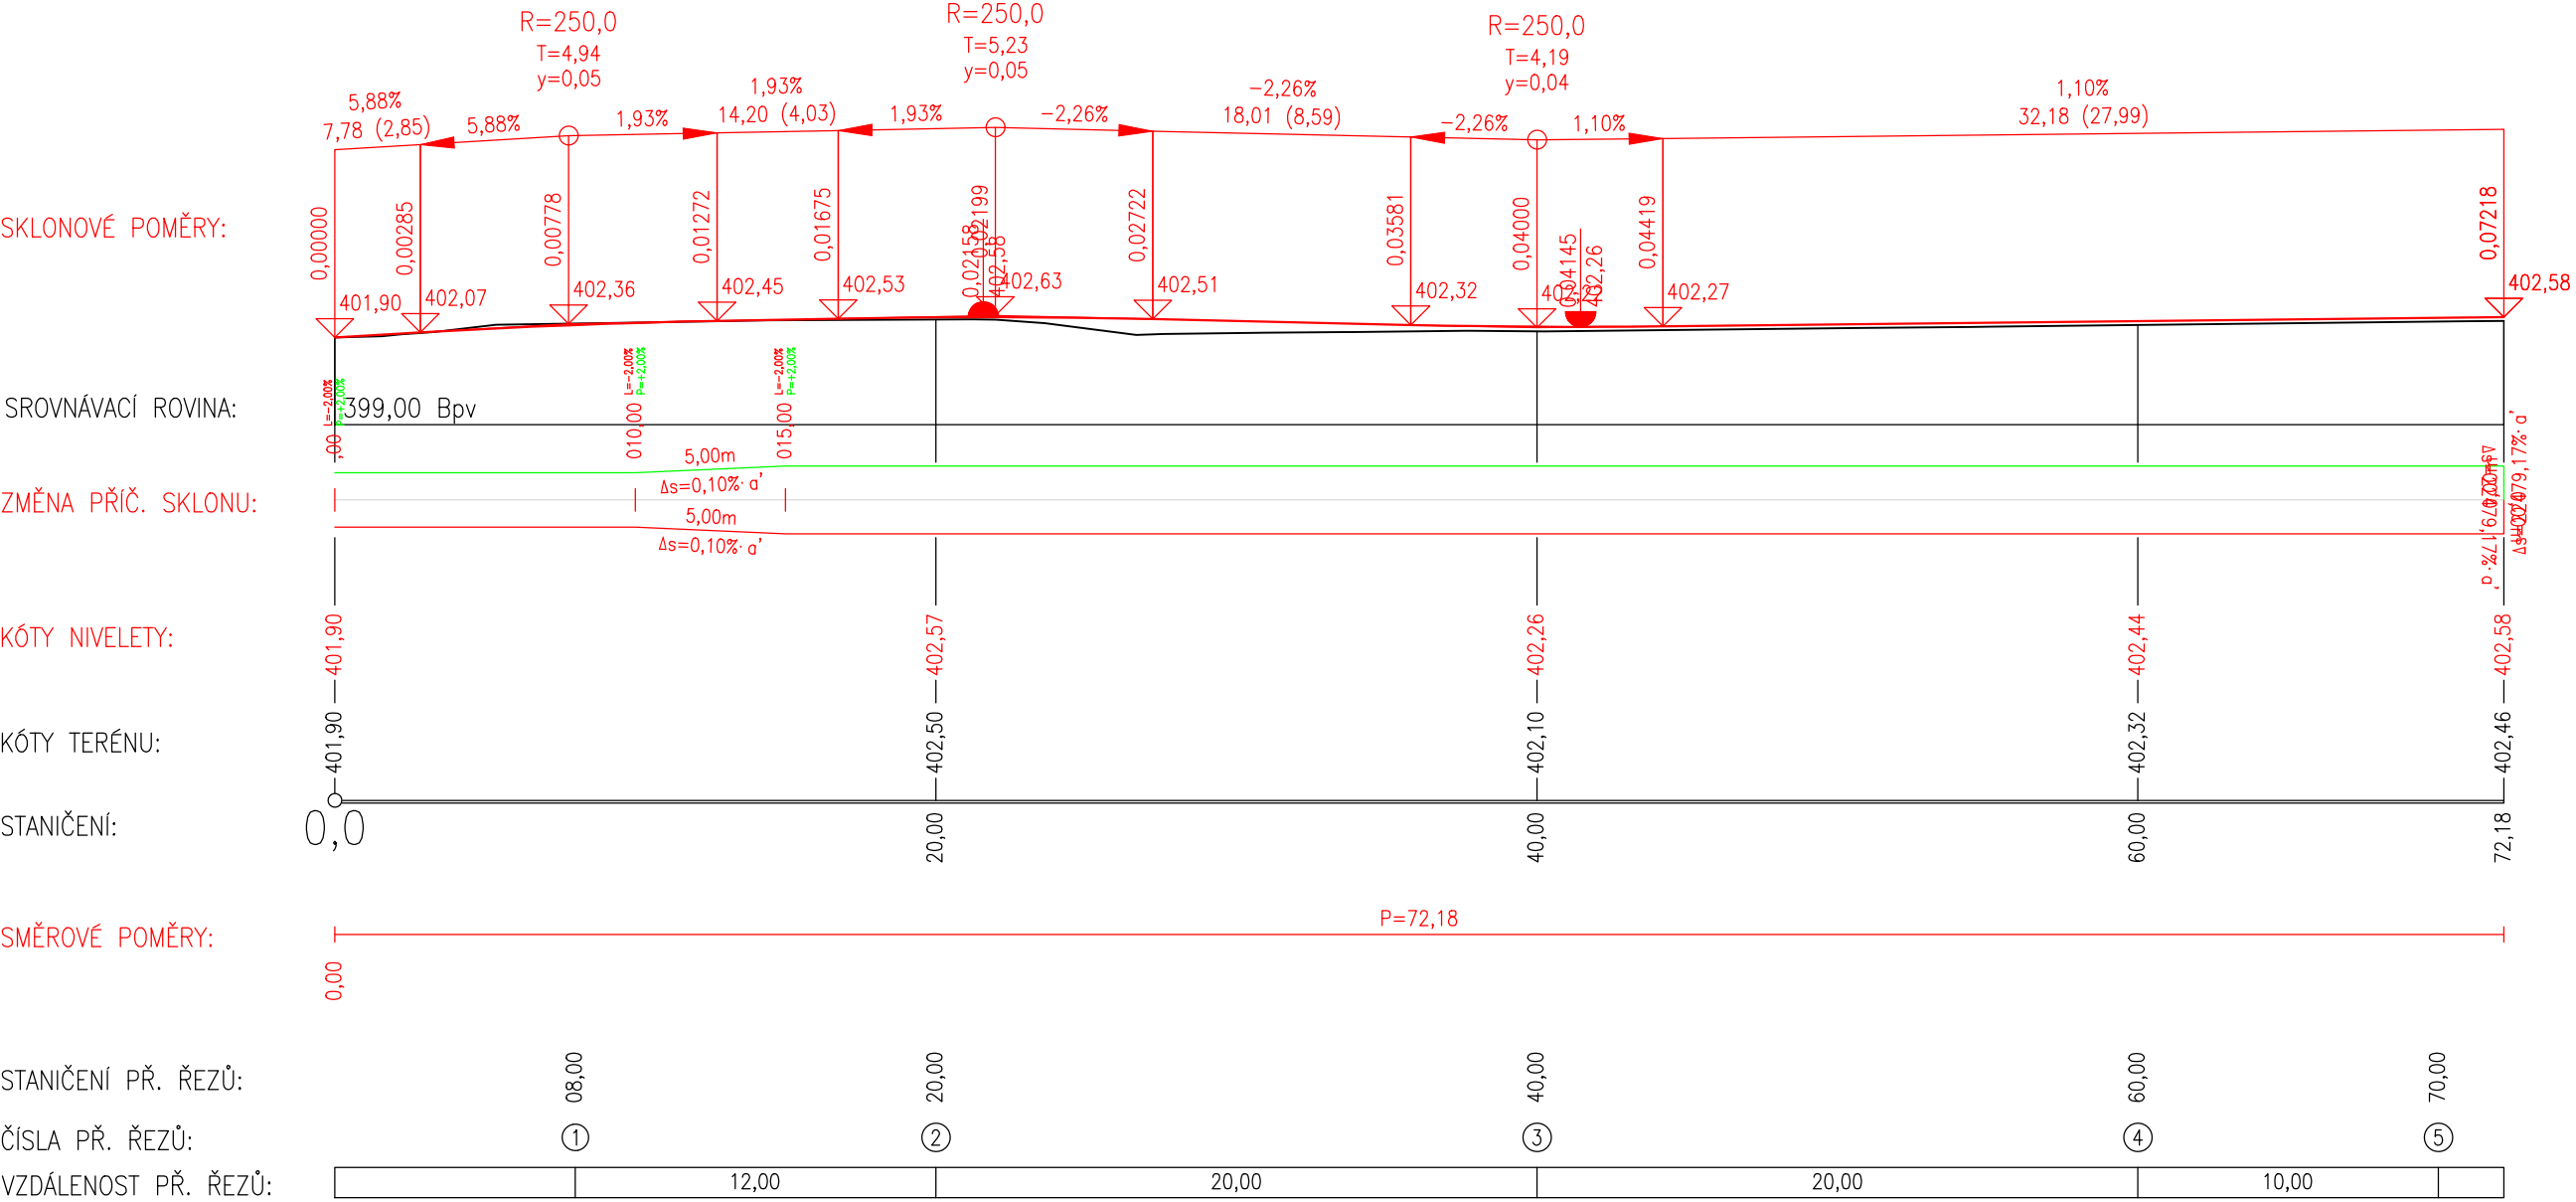

SOUŘADNICOVÝ SYSTÉM S-JTSK
VÝŠKOVÝ SYSTÉM Bpv

<div>projekt s.r.o.</div> <div>Josef Novák projekce dopravních staveb Masarykovo nám. 3a, Letovice 679 61, tel.: 776 754 849 email : novkjosef30@gmail.com</div>		AUTORIZOVÁNO	ČÍSLO PARÉ
IČO:05734894			
ODPOVĚDNÝ PROJEKTANT	VYPRACOVAL		
JOSEF NOVÁK	JOSEF NOVÁK		
INVESTOR: Město Boskovice, Masarykovo náměstí 4/2, 680 01 Boskovice			
Boskovice, ul. Hybešova - Stavební úpravy místní komunikace SO 100 Pozemní komunikace <i>p.č. 6990, 6995/2, 2054, 2055, 2050/1, 2050/2, 1990/161, 6992, k.ú. Boskovice</i>		STUPĚŇ PD	SPOLEČNÉ POVOLENÍ
		ZAKÁZKA	03JNDS/18
		FORMÁT	3 A4
		DATUM	12/2018
NÁZEV VÝKRESU	MĚŘÍTKO	ČÍSLO PŘÍLOHY	
PODÉLNÝ PROFIL	1:500	D.1.1.2.b.	