



VZOROVÉ PŘÍČNÉ ŘEZY, M 1:50


ŘEZ V MÍSTĚ ZASTÁVKOVÉHO ZÁLIVU

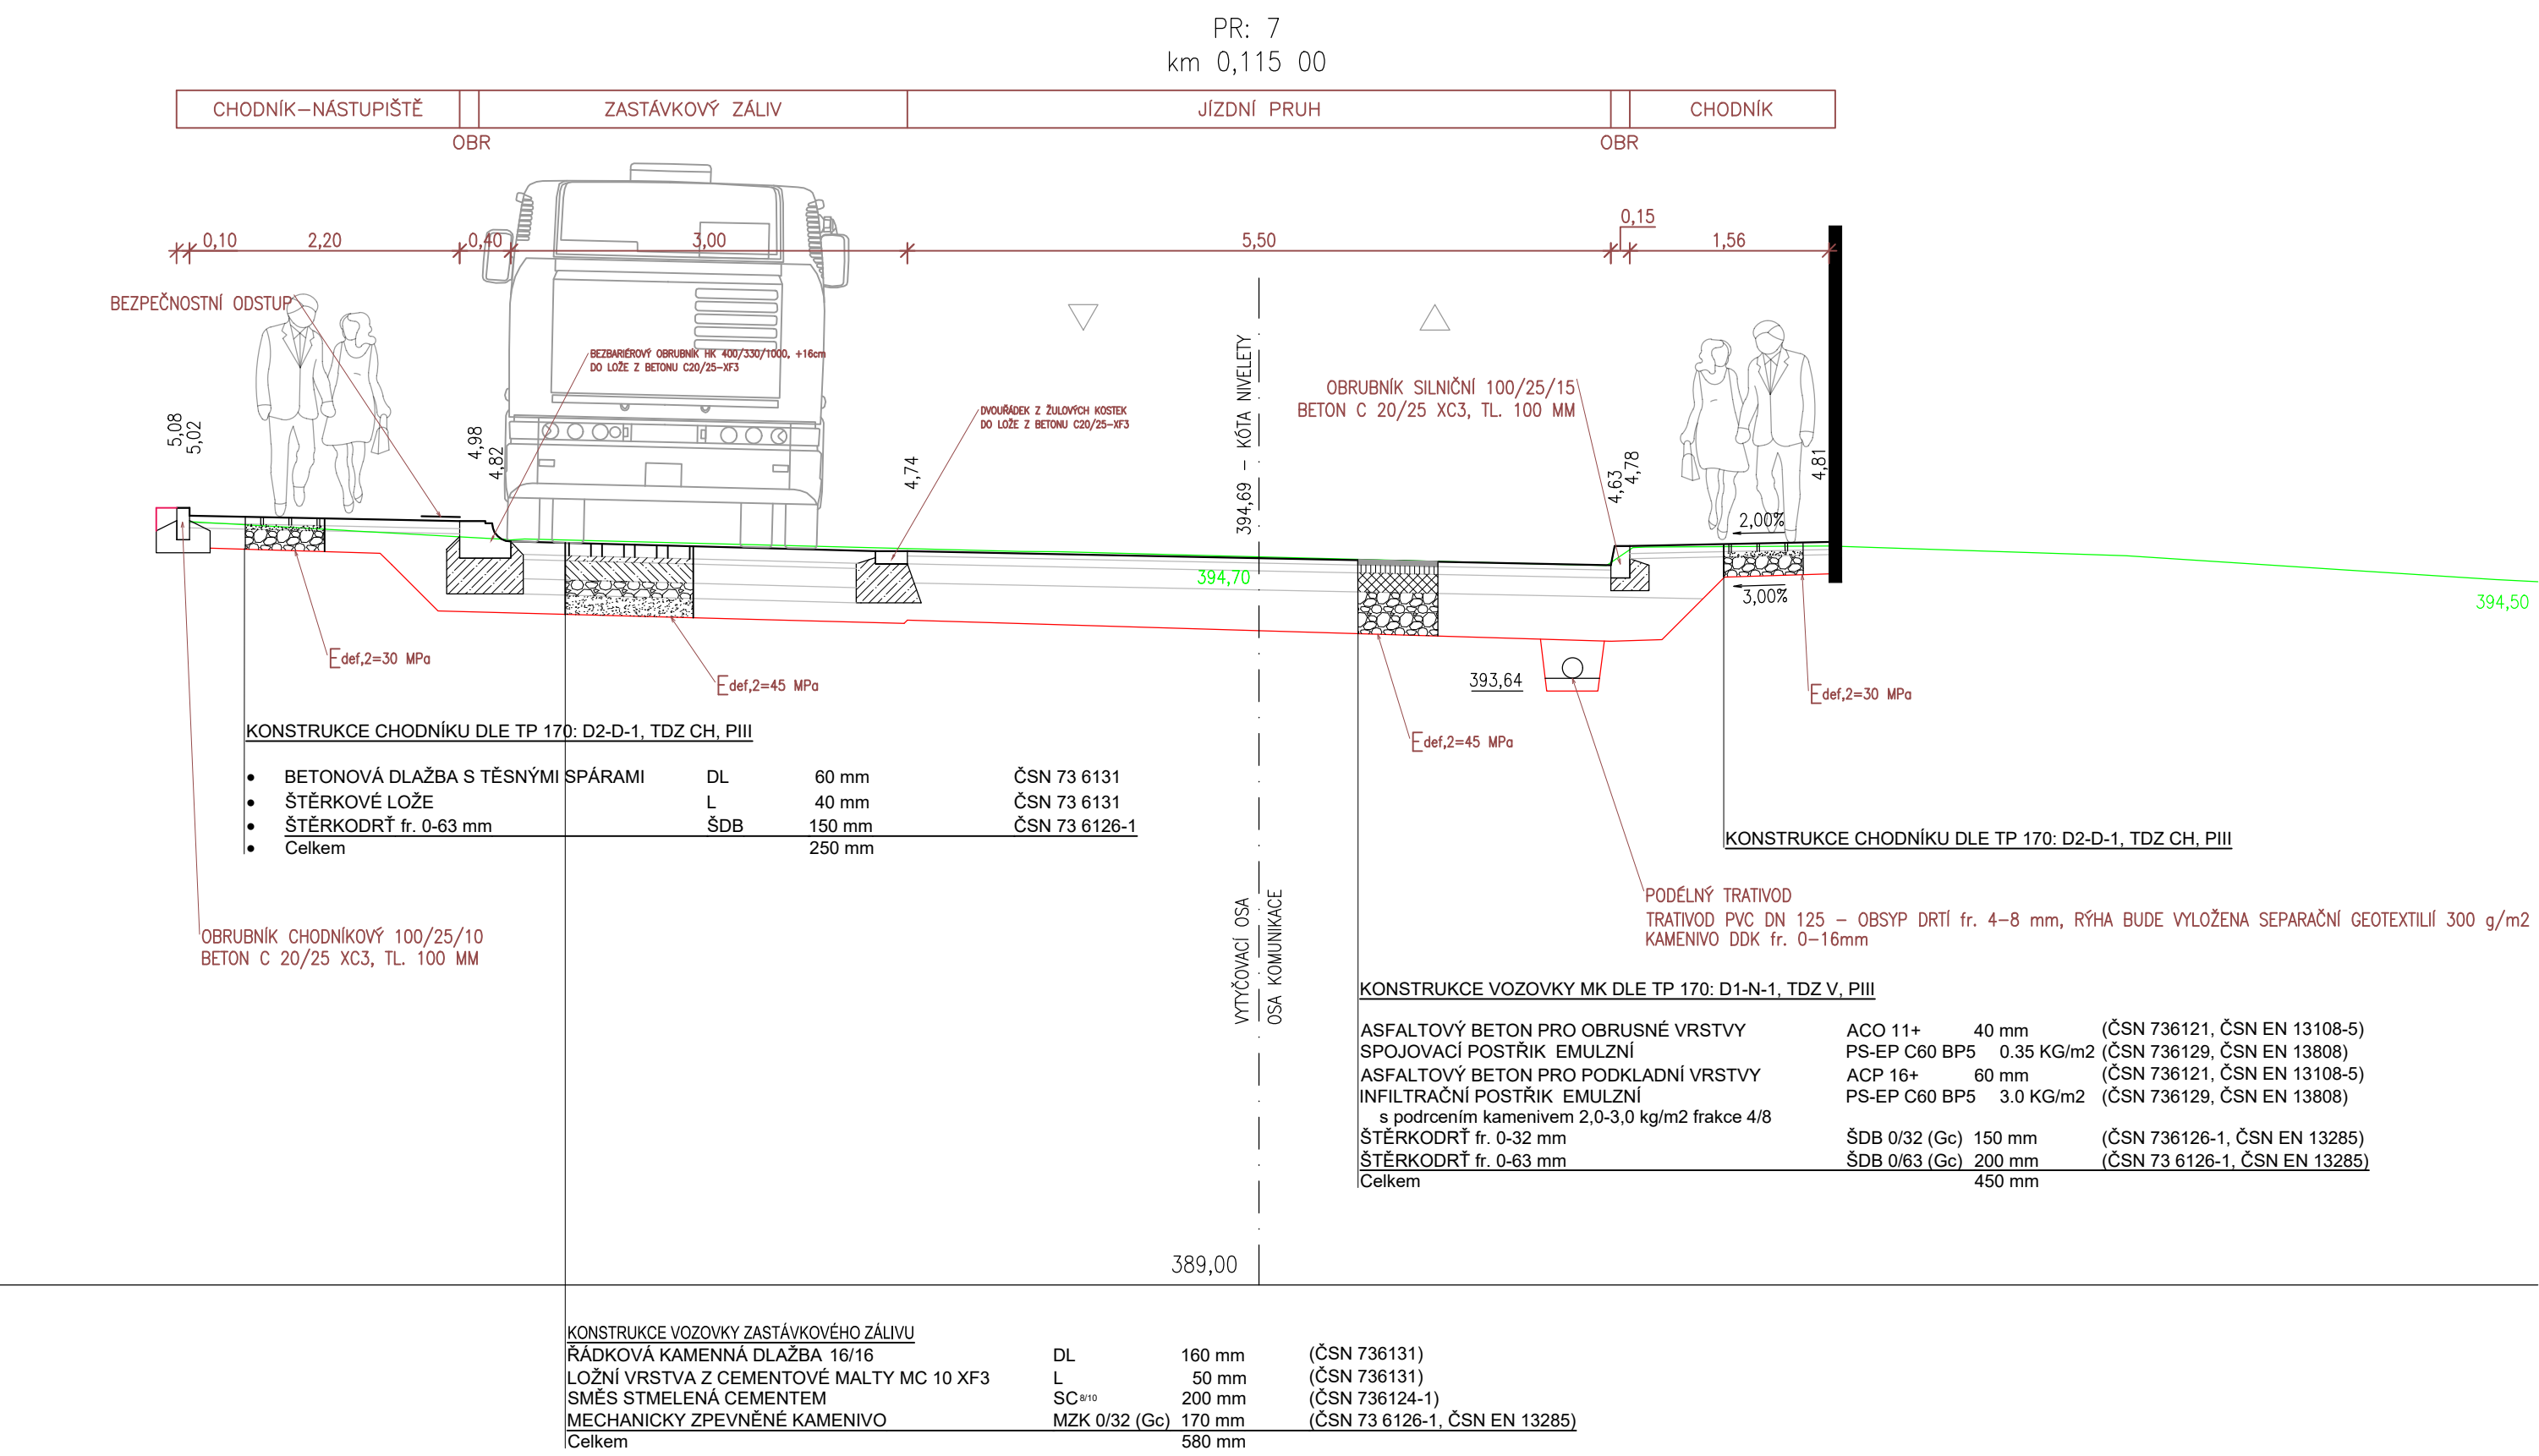

ŘEZ V MÍSTĚ CHODNÍKU ODDĚLENÉM ZELENÝM PÁSEM

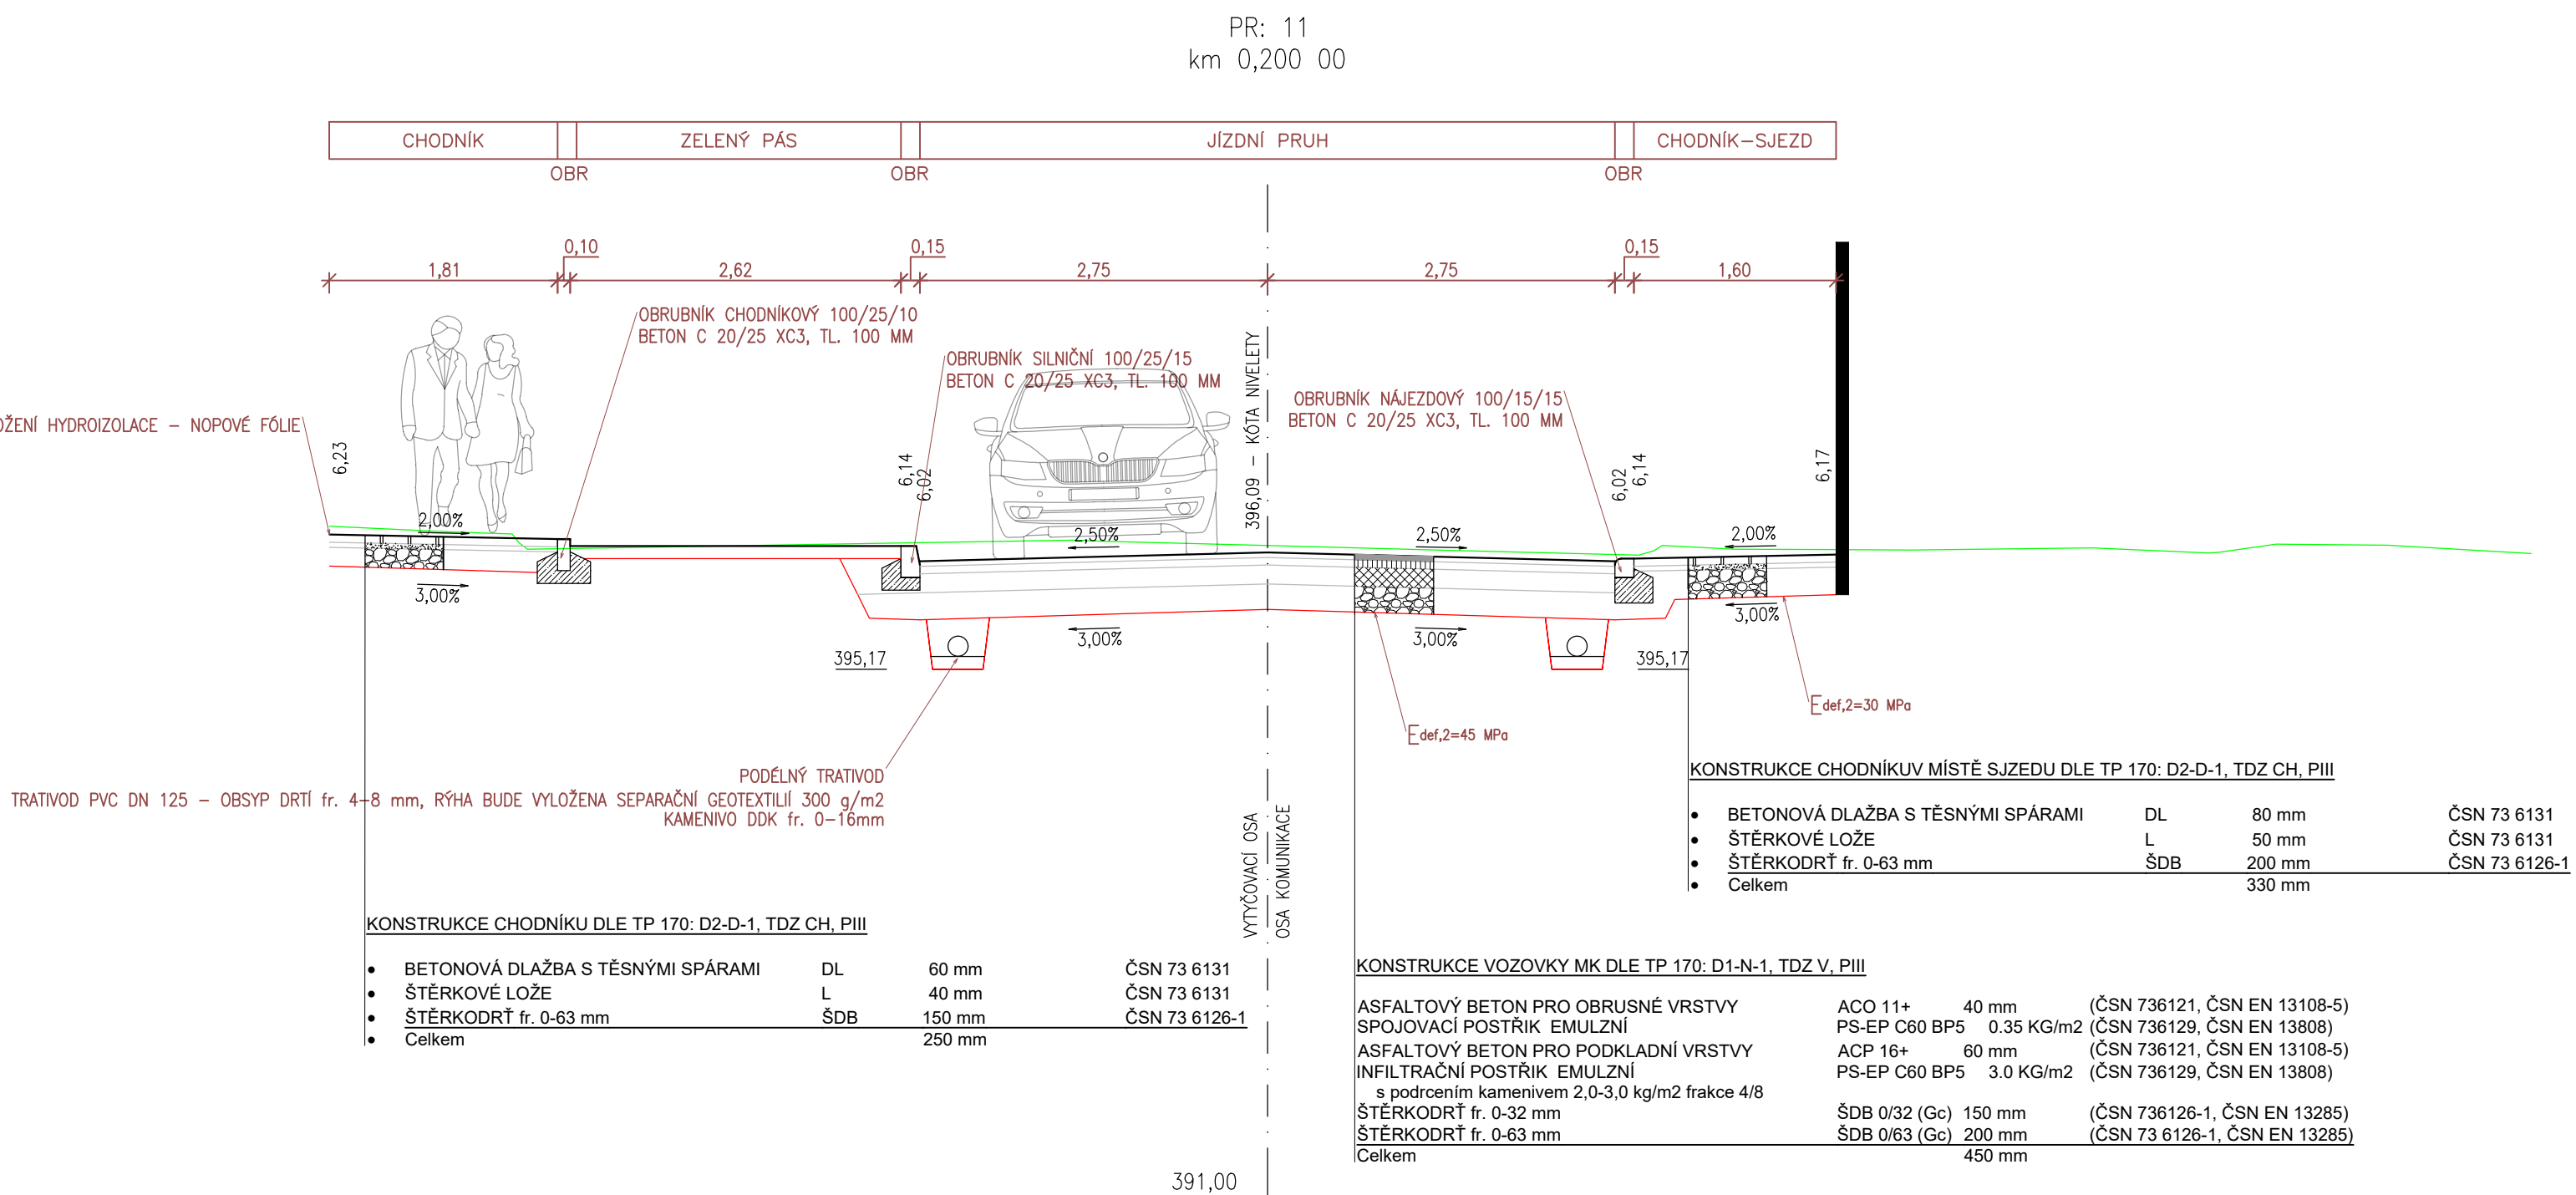

ŘEZ V MÍSTĚ PARKOVACÍCH ZÁLIVŮ

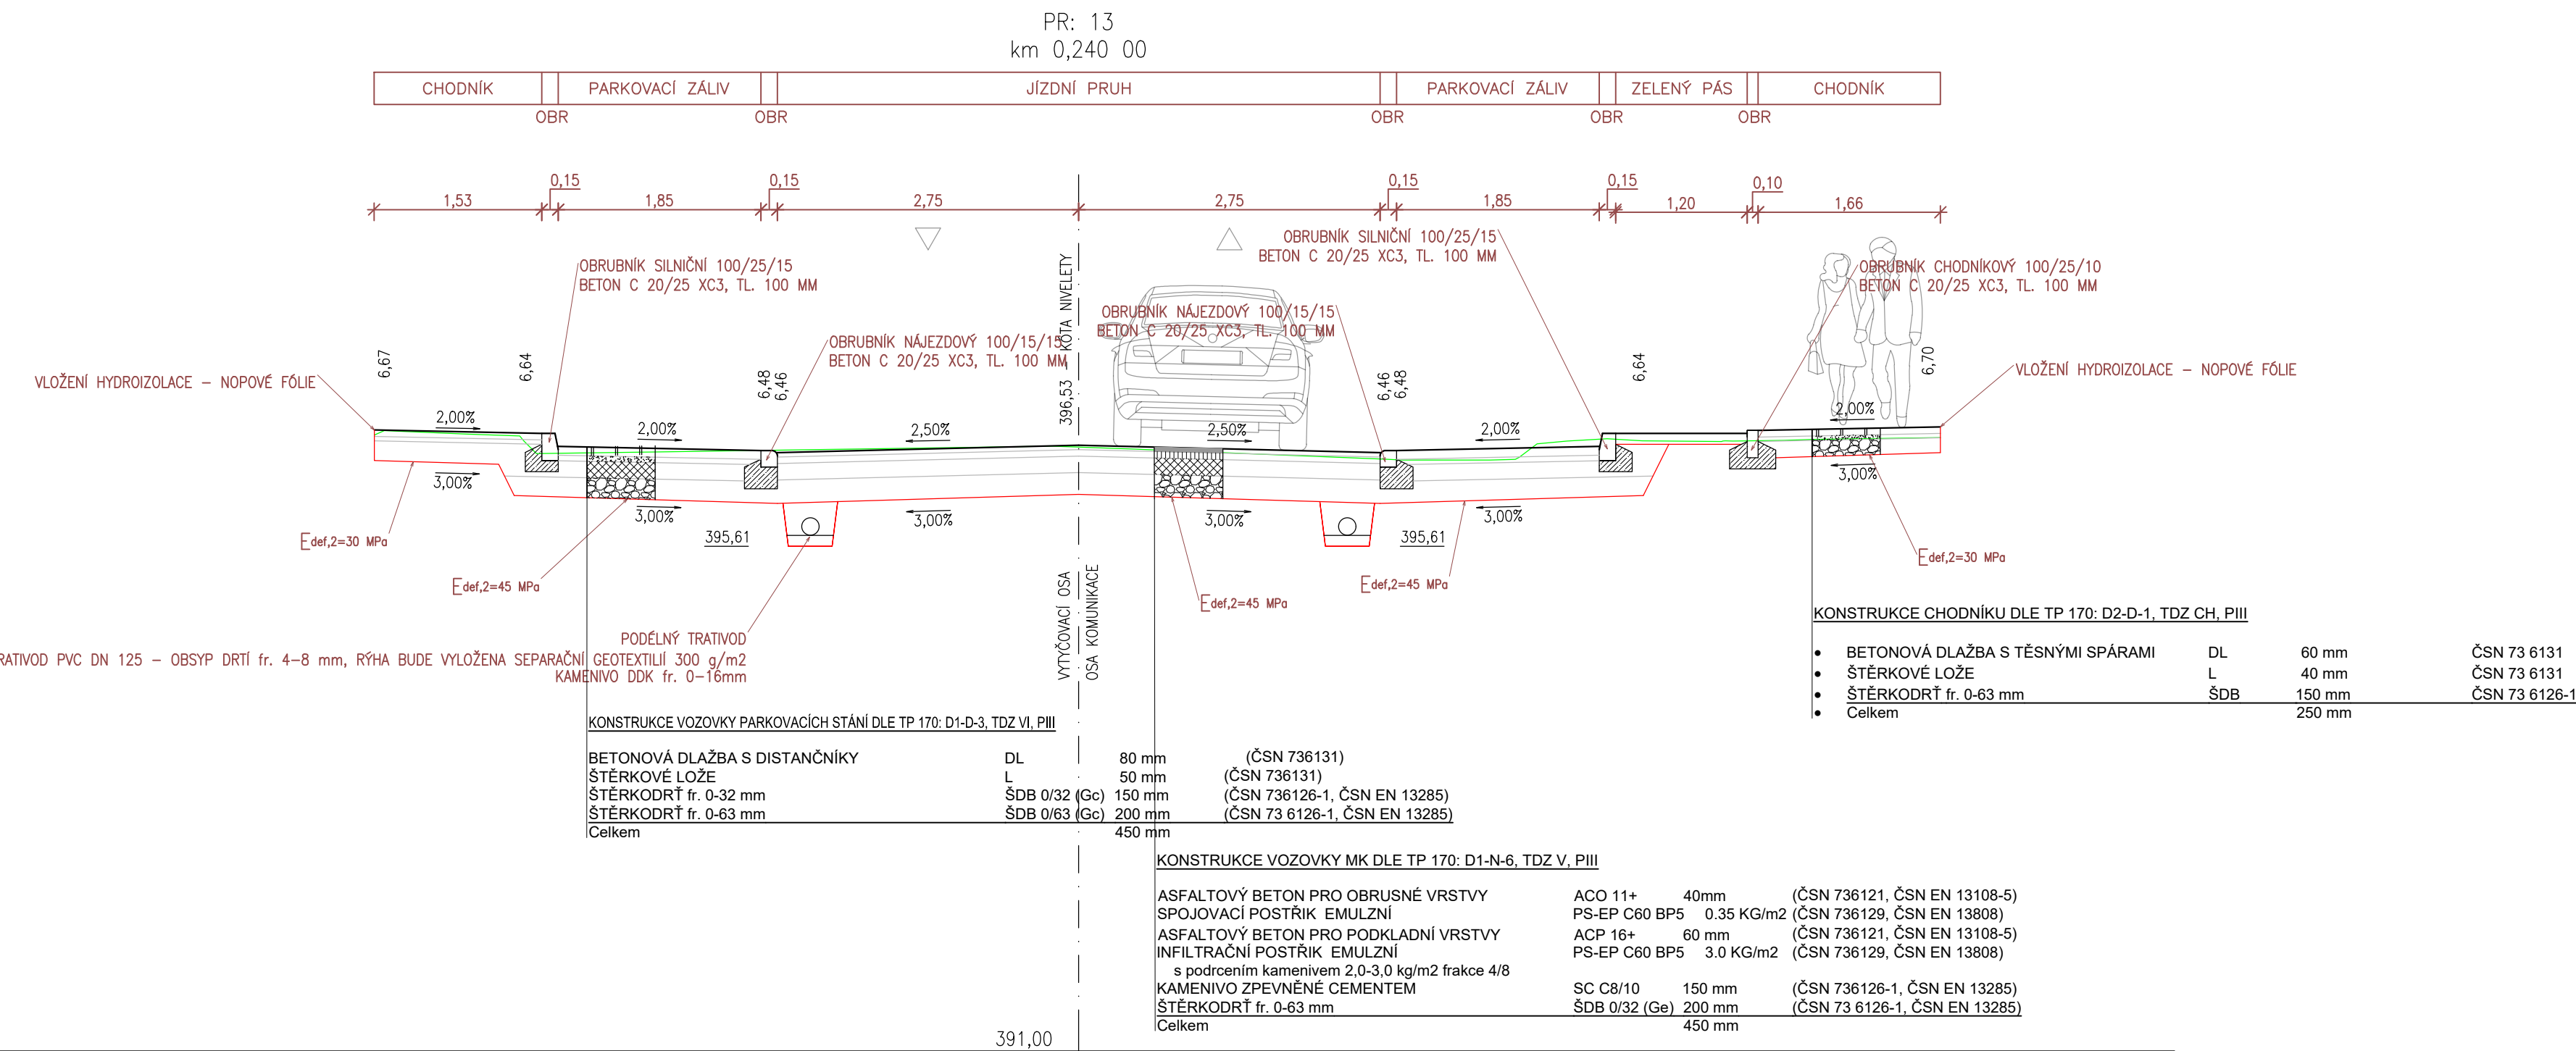

SOUŘADNICOVÝ SYSTÉM S—JTSK
VÝŠKOVÝ SYSTÉM Bpv

JNDS projekt s.r.o. Josef Novák projekte dopravních staveb Masarykovo náb. 3a, Letovice 679 61, tel.: 776 754 849 email : novkosef30@gmail.com IČO: 05734894	AUTORIZOVÁNO		ČÍSLO PARÉ
	ODPOVĚDNÝ PROJEKTANT	VYPRACOVAL	
	JOSEF NOVÁK	JOSEF NOVÁK	
	INVESTOR: Město Boskovice, Masarykovo náměstí 4/2, 680 01 Boskovice		
Boskovice, ul. Hybešova - Stavební úpravy místní komunikace		STUPEŇ PD	SPOLEČNÉ POVOLENÍ
SO 100 Pozemní komunikace		ZAKÁZKA	
p.č. 6990, 6995/2, 2054, 2055, 2050/1, 2050/2, 1990/161, 6992, k.ú. Boskovice		FORMÁT	03JNDS/18
NÁZEV VÝKRESU		DATUM	12/2018
VZOROVÉ PŘÍČNÉ ŘEZY		MÉRITKO	ČÍSLO PŘÍLOHY
		1:50	D.1.1.2.c.