


LEGENDA MÍSTNOSTÍ			
ozn.	účel místnosti	plocha (m2)	VNĚJŠÍ VLVIVY- ČSN 33 2000-5 -51/ edice 3
113	KANCELÁŘ	14,9	AA5,ABS,AC1,AD1,AE1,AF1,AG1,AH1,AK1,AL1,AM1 AP1,AQ1,AR1, AS1,BA1,BC1,BD1,BE1,CA1,CB1
114	CHODBA S PLYNOVÝM KOTLEM	2,5	AA5,ABS,AC1,AD1,AE1,AF1,AG1,AH1,AK1,AL1,AM1 AP1,AQ1,AR1, AS1,BA1,BC1,BD1,BE1,CA1,CB1
115	CHODBA SE SCHODIŠTĚM	11,2	AA5,ABS,AC1,AD1,AE1,AF1,AG1,AH1,AK1,AL1,AM1 AP1,AQ1,AR1, AS1,BA1,BC1,BD1,BE1,CA1,CB1

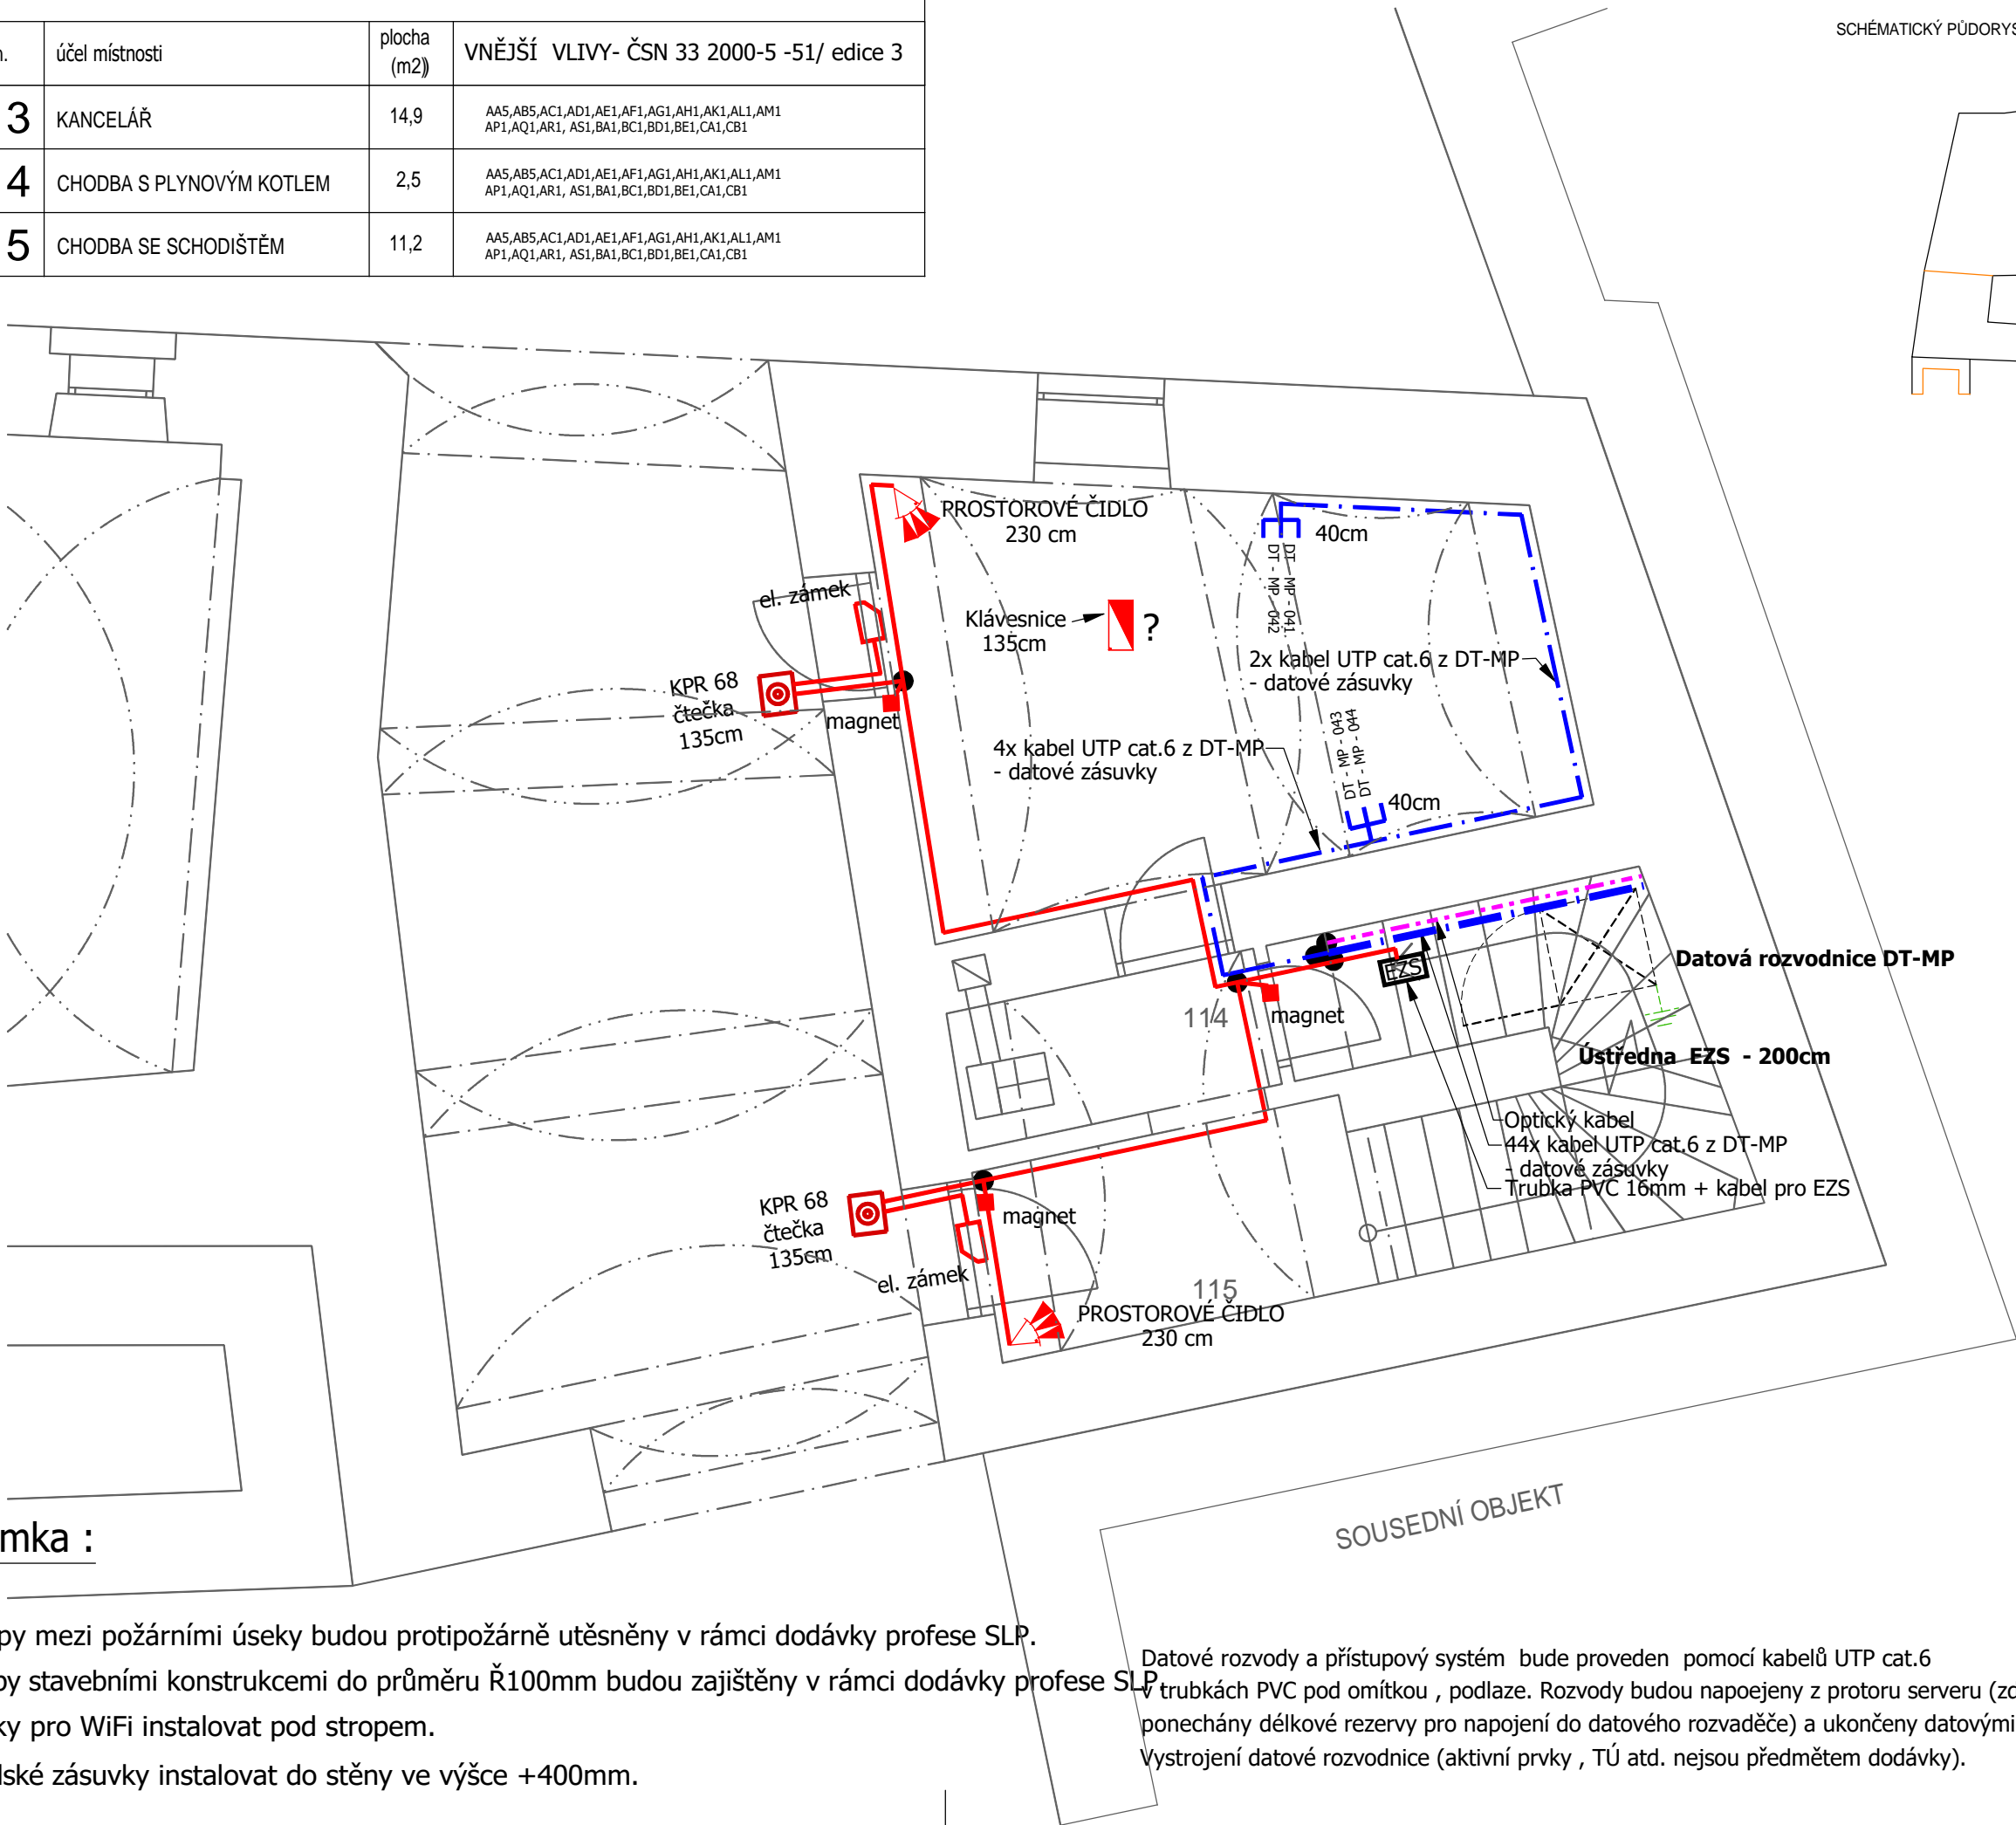

Poznámka :

- Prostupy mezi požárními úseky budou protipožárně utěsněny v rámci dodávky profese SLP.
- Prostupy stavebními konstrukcemi do průměru Ř100mm budou zajištěny v rámci dodávky profese SLP
- Zásuvky pro WiFi instalovat pod stropem.
- Uživatelské zásuvky instalovat do stěny ve výšce +400mm.

Datové rozvody a přístupový systém bude proveden pomocí kabelů UTP cat.6 v trubkách PVC pod omítkou , podlaze. Rozvody budou napojeny z protoru serveru (zde budou ponechány délkové rezervy pro napojení do datového rozvaděče) a ukončeny datovými zásuvkami 2xRJ45 cat.6 - Vystrojení datové rozvodnice (aktivní prvky , TÚ atd. nejsou předmětem dodávky).

LEGENDA SLABOPROUD

Kabel pro EZS 4+2 , 4x0,5+2x0,8mm2 v trubce PVC 16,23mm pod omítkou

EZS rozvody budou provedeny kabely pro EZS, které budou uloženy v konstrukci podlahy 2.np, v lištách LV , v trubkách PVC od omítkou.

- MAGNETICKÝ SNÍMAČ
- PIR VĚJÍŘ
- OVLADAČ EZS

LEGENDA

TRASA DATOVÝCH ROZVODŮ

- DATOVÝ ROZVÁDĚČ 19" 18U, 800x600 (RACK)
- ZÁSUVKA STRUKTUROVANÉ KABELÁŽE, 2xRJ45 cat.6
- VÝVOD PRO SMART TV (HDMI)
- IP INTERKOM (ELEKTRICKÝ VRÁTNÝ)
- ZDROJ PRO EV
- ELEKTRICKY OVLÁDANÝ ZÁMEK

ROZVODNÁ SOUSTAVA: 3+PEN, 3N+PE ~ 50Hz 400V TN-C-S  
OCHRANA NEŽIVÝCH ČÁSTÍ DLE ČSN 33 2000-4-41edice 3:  
AUTOMATICKÝM ODPOJENÍM PŘI PORUŠE, PROUDOVÝMI CHRÁNIČI,  
POSPOJOVÁNÍM

VEDOUCÍ	PROJEKTANT:	Ing. Petr Skřípský	<div>STAPRO - Skřípský s.r.o.</div> <div>projekční kancelář</div> <div>kpt. Jaroše 37, 680 01 Boskovice</div> <div>tel.: 516 454 077, mob.: 602 564 089</div> <div>e-mail: skripsky@tiscali.cz , IČ: 02001152</div>	
ZODPOVĚDNÝ	PROJEKTANT:	Jiří Pavlů		
VYPRACOVALA:		Jiří Pavlů		
INVESTOR:	Město Boskovice, Masarykovo náměstí 4/2, 680 01 Boskovice			
STAVEBNÍ ÚPRAVY ČÁSTI MĚSTSKÉHO ÚŘADU PRO MĚSTSKOU POLICII, MASARYKOVO NÁMĚSTÍ č.p. 3, BOSKOVICE ELEKTROINSTALACE - ETAPA III.			Č.Z.: 1/2020	DPS
			DAT.: 11/2022	FOR.: 3xA4
PŮDORYS PŘÍZEMÍ - SLABOPROUDÉ ROZVODY			1:50	EL-05