


POHLED OD SEVEROZÁPADU

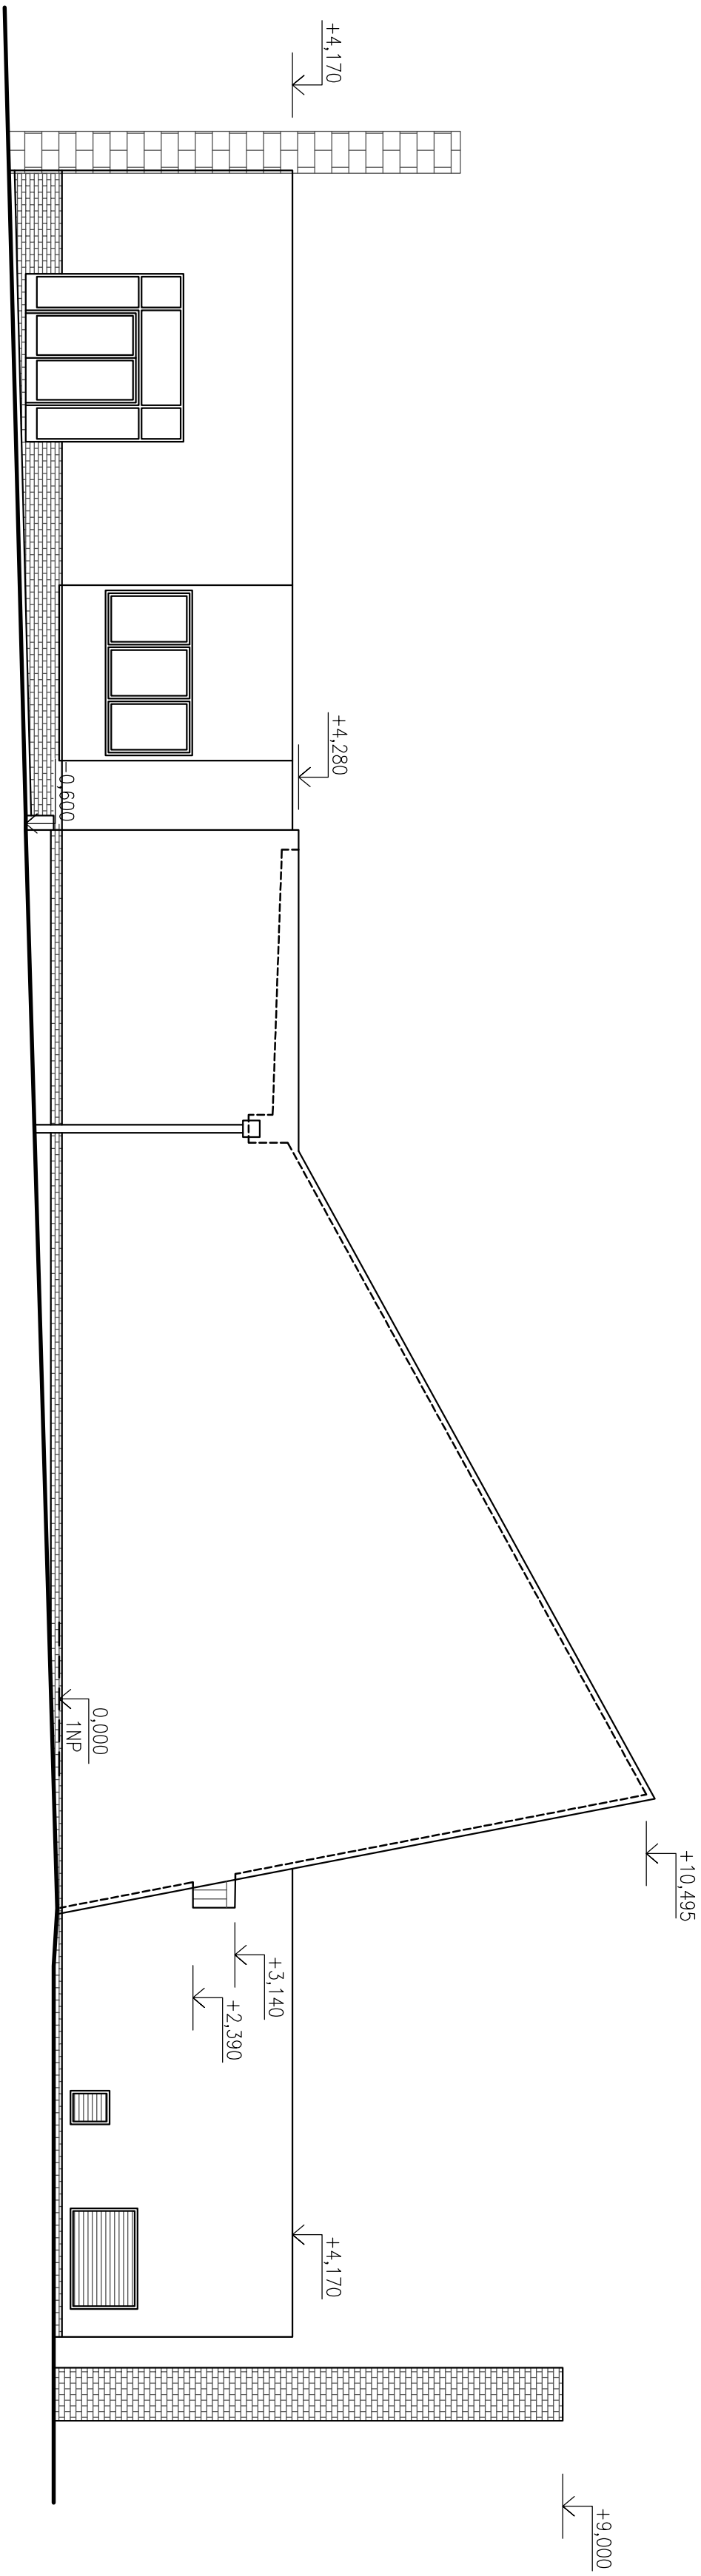

POHLED OD JIHOZÁPADU

VEDOUcí PROJEKCE: Ing. Petr Skřipský		<div>STAPRO - Skřipský s.r.o.</div> <div>PROJEKČNí KANCELÁŘ</div> <div>Kpt. Jaroše 37, 680 01 Boskovice</div> <div>tel.: 516 454 077, mob.: 602 564 089</div> <div>e-mail: stapro@prozdvo.cz, IČ: 02001152</div>	
ZODP. PROU.: Ing. František Skřipský			
VYPRACOVALA: Ing. Edita Juročková			
INVESTOR: Město Boskovice,			
Masarykovo náměstí 4/2, 680 01 Boskovice			
STAVEBNí ÚPRAVY - OBŘADNí SÍŇ A ZÁZEMí,		Č.z.: 7/2016	DSP
HŘBITOV BOSKOVICE			
poroč.č. 4568/2, 4567/4, k.ú. Boskovice		DATA: 7/2016	FOR.: 6x44
POHLEDY - STÁVAJÍCí STAV		1:100	12