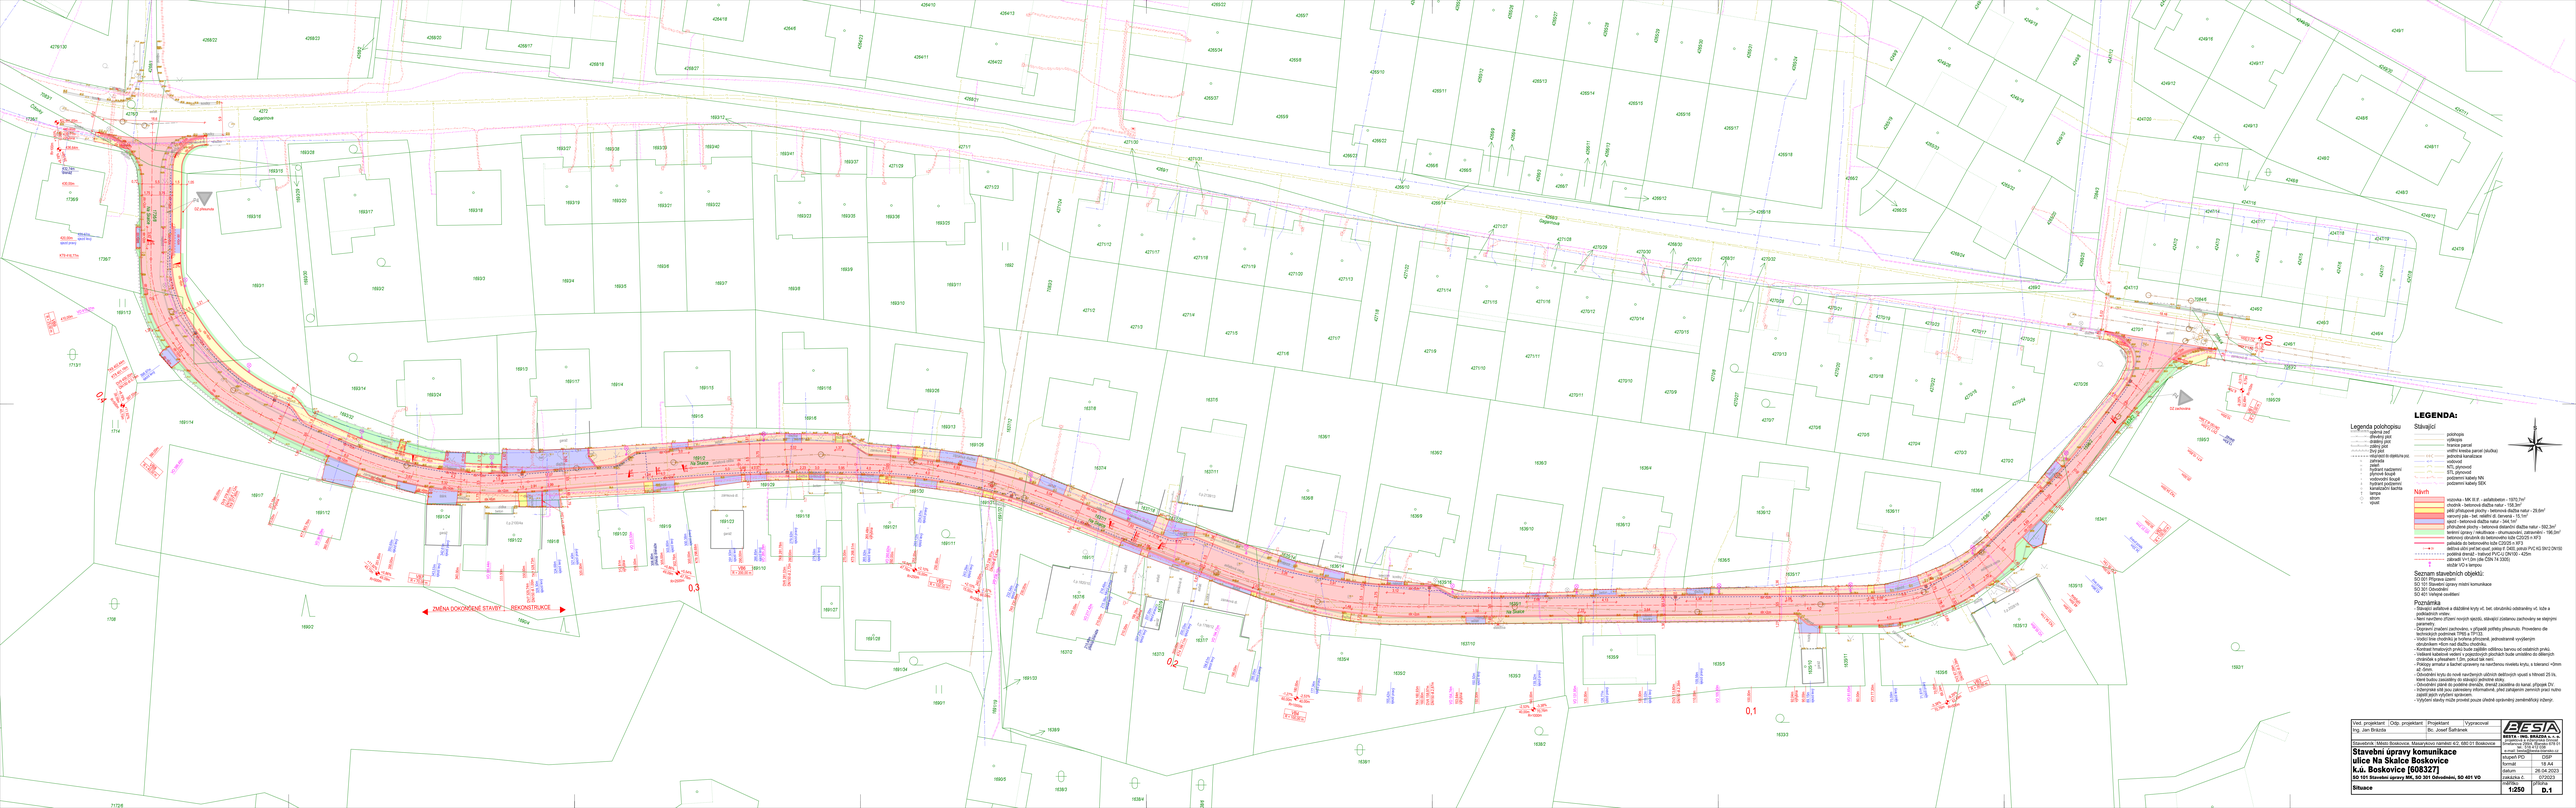

LEGENDA:

Stávající

- polohopis
- ostatní plyn
- dřevěný plot
- drátěný plot
- zděný plot
- živý plot
- betonová zeď, opěrka,rýs
- zahrada
- pařeziště
- kamenné nadzemní
- železné bodové
- vodovodní šoupě
- vodovodní hydrant
- kanalizační šachta
- lampa
- strom
- vpust

Legenda polohopisu

- silnice
- místní komunikace
- chodník
- schodiště
- zídka
- hranice parcel
- vnitřní kreslia parcel (služka)
- podzemní kanalizace
- jednotná
- NTL plynovod
- STL plynovod
- podzemní kabely NN
- podzemní kabely SEK

Návrh

- vozovka - MK III.tř. - asfaltobeton - 1970,7m²
- chodník - betonová dlažba natur - 158,3m²
- silniční obrubník - betonový ABO 15-25 natur - 25,6m²
- silniční pás - bet. vsázký d. šířenák – 15,1m²
- spoid - betonová dlažba natur - 344,1m²
- přídružené plochy - betonová dlažební dlažba natur - 592,3m²
- terénní úpravy - nástřikem - zkumovačení, zatravnění - 196,0m²
- dopravní značení - svislé a vodorovné dle TP 65
- základní odvodnění - pásová betonová žlaba C25/30 s ATZ
- dešťová zdrž pod bet.vpust, potrubí D 400, potrubí PVC KS SN12 DN150
- přípojka kanalizace - potrubí PVC-U, DN150 - 425m
- přípojka 1 m 24v (dle ČSN 74 3300)
- hloubí VO v krytu

Seznam stavebních objektů:

SO 001 Příprava území

SO 101 Stavební úpravy místní komunikace

SO 301 Dešověrní

SO 401 Veřejné osvětlení

Poznámka

- Veškeré nové uliční vpusti a dažební kryty vč. bet. obrubníků odstraněny vč. líže a podsázkových vrstev.
- Není navrženo přizemí nových objektů, stávající zůstanou zachovány se stejným výškovým řešením.
- Dopravní značení zachováno, v případě potřeby přeseknuto. Provedeno dle technických podmínek TP65 a TP133.
- Vodící linie chodníků je hrubou přírodní, jednostranně vyvýšeným obrubníkem +5cm nad dlažbu chodníku.
- Nové uliční vpusti budou opatřeny mříží - odlišnou barvou od ostatních prvků.
- Veškeré kabelové vedení v zastavěném území bude umístěno do silničních chrániček a překladem 1,0m, pokud tak není.
- Kryty šachet a šachet zpravena na navrženou nivelatu krytu, s tolerancí +30mm až -0mm.
- Odvodnění krytu do nově navržených uličních dešťových vpustí s hltností 25 l/s, dešťová kanalizace je navržena jako jednotná.
- Obsahem zásad je pouze dovršení, úhrnů zásahů do území, přípojek DV.
- Odpovídá stě jsou zakresleny informativně, před zahájením zemních prací nutno ověřit jejich výškový spokojen.
- Veškeré stavby může provést pouze úředně oprávněný zeměměřický inženýr.

Ved. projektant: Ing. Jan Brázda	Odp. projektant:	Projektant: Bc. Josef Šafránek	Vypracoval:
Spolupráce: Miloš Bobrovec, Mapa pozic: Kateřina: a.č. GEO 31 Boskovice			
Stavební úpravy komunikace ulice Na Skalce Boskovice k.ú. Boskovice [608327]			
SO 101 Stavební úpravy MK, SO 301 Dešověrní, SO 401 VO			
Situace			

BESA - Inž. BRÁZDA, s. r. o.
Hradební 1004, Blansko 678 01
Hradební 1004, Blansko 678 01
e-mail: brazda@besa-inzenyr.cz

stupeň PD	DSP
formát	16 A4
datum	26.04.2023
číslo zak. č.	2023
měřítko	originál
1:250	D.1