


VZOROVÉ HMATOVÉ ÚPRAVY  
SJEZD V CHODNÍKU S LICHOBĚŽNÍKOVOU RAMPOU

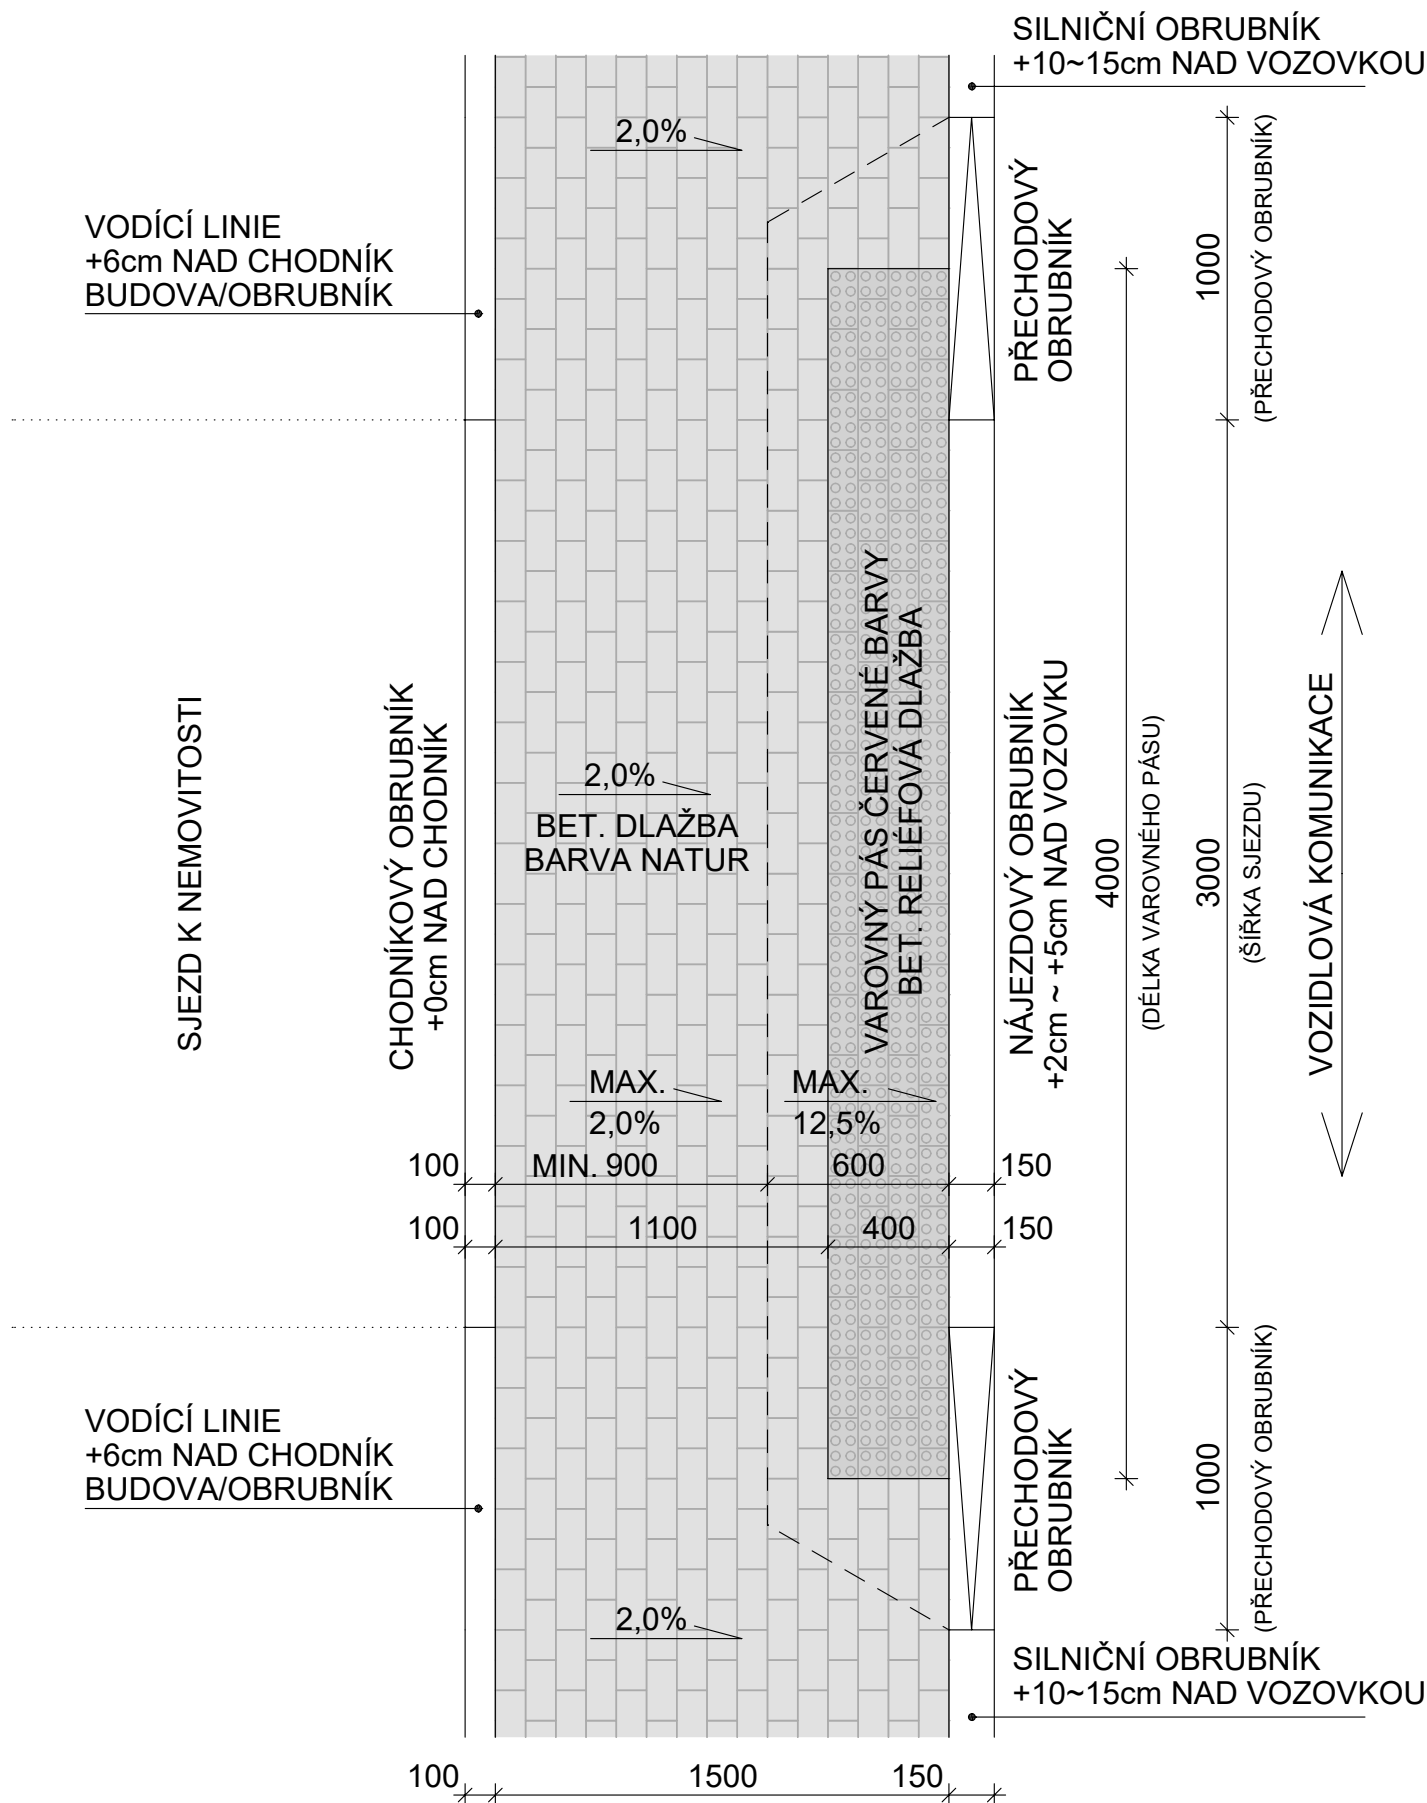

Poznámka

- Jedná se o vzorový výkres provedení hmatových úprav - skladba dlažebních prvků, obrubníků a jejich sklonů.
- Tvar a rozměry samotného sjezdu mohou být odlišné od skutečného návrhu a tento výkres je neřeší.

Ved. projektant	Odp. projektant	Projektant	Vypracoval	 <b>BESTA - ING. BRÁZDA s. r. o.</b> projektová a inženýrská činnost Smetanova 299/4, Blansko 678 01 tel.: 516 412 038 e-mail: besta@besta-blansko.cz	
Ing. Jan Brázda		Bc. Josef Šafránek			
Stavebník	Město Boskovice, Masarykovo náměstí 4/2, 680 01 Boskovice				
<b>Stavební úpravy komunikace ulice Na Skalce Boskovice k.ú. Boskovice [608327] SO 101 Stavební úpravy MK</b>					
<b>Vzorové hmatové úpravy - sjezd v chodníku</b>				stupeň PD	DSP
				formát	2 A4
				datum	26.04.2023
				zakázka č.	072023
				měřítko	příloha
				<b>1:25</b>	<b>D.8</b>